





Voorgevel




Achtergevel

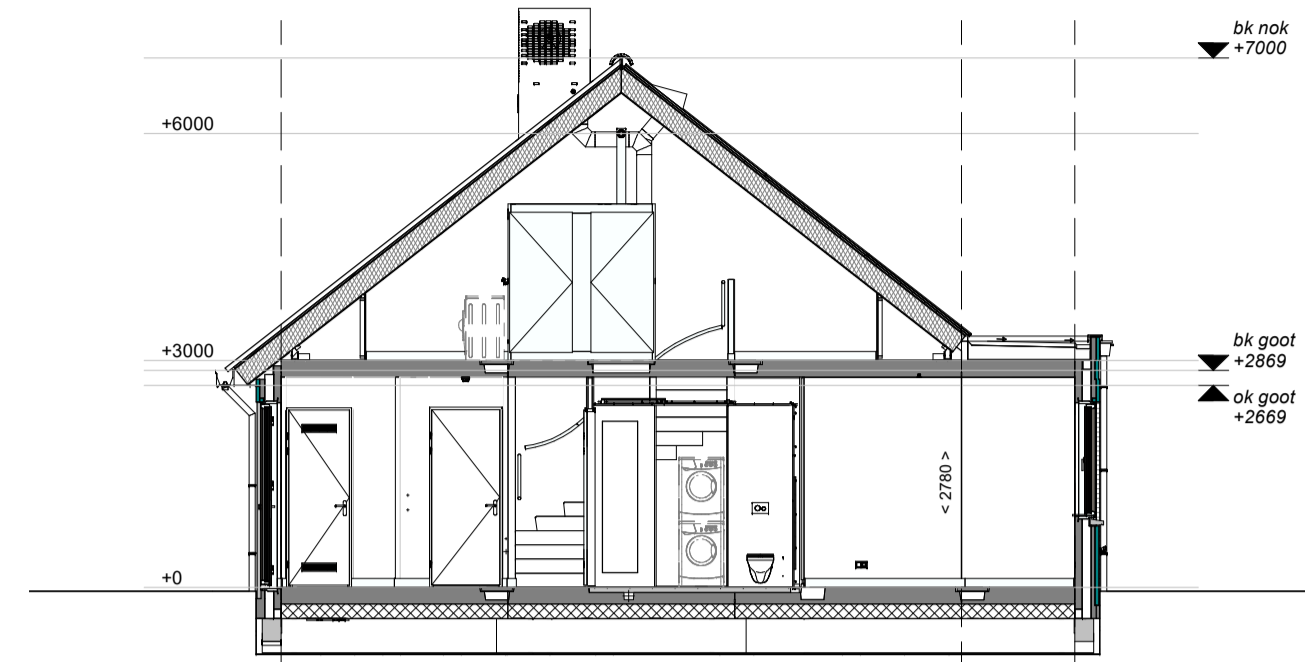


Doorsnede A-A

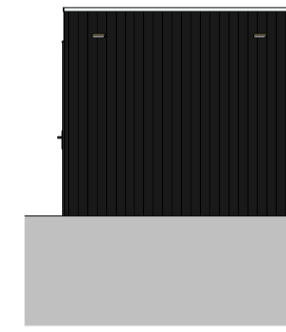


Voorgevel

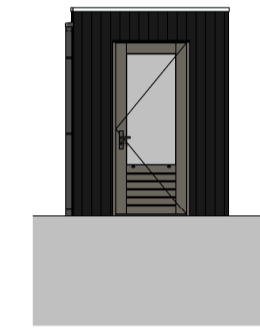


Linker zijgevel

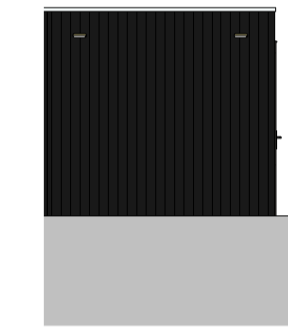


Achtergevel

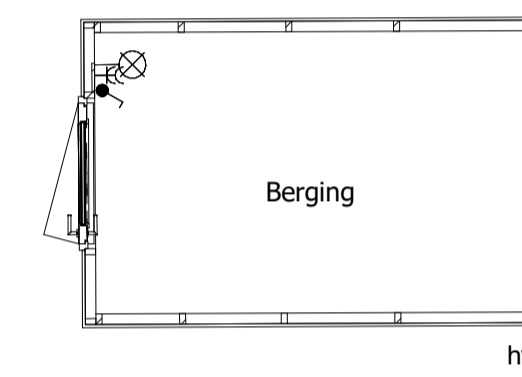


Begane grond

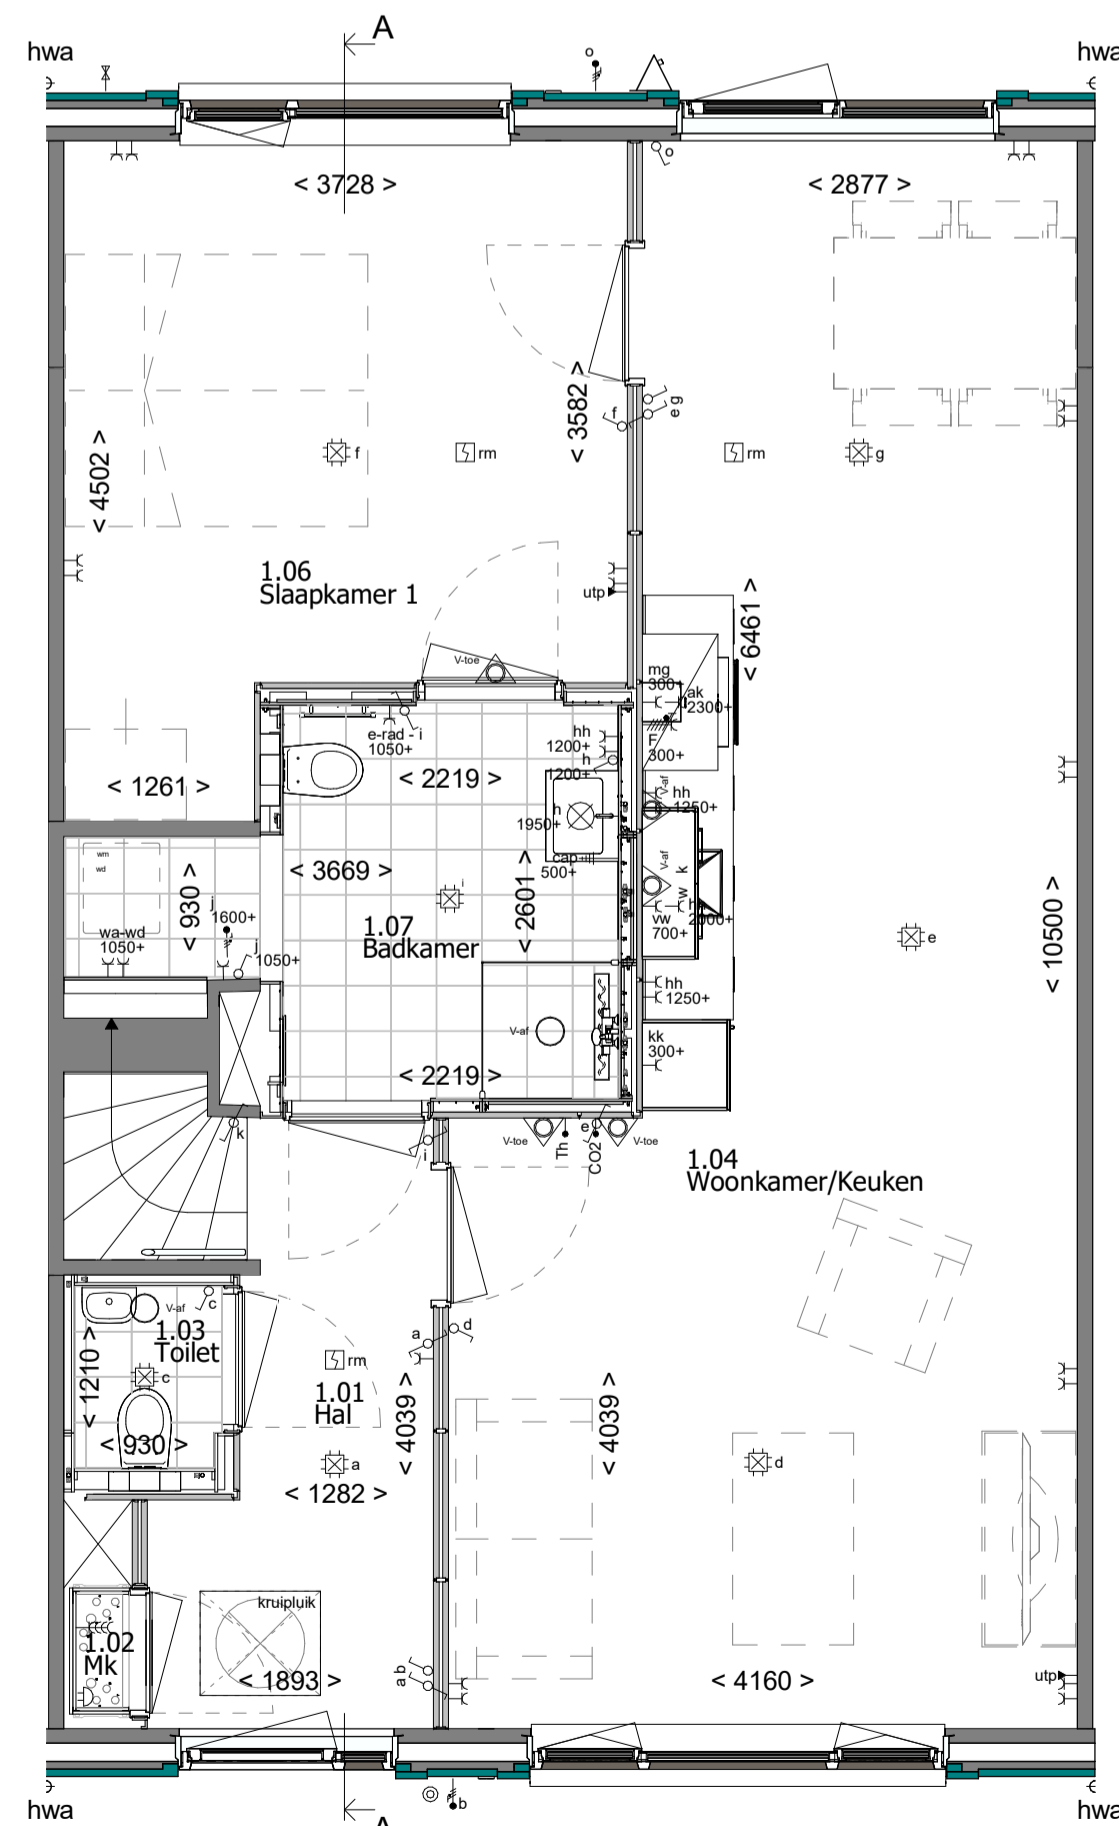

Begane grond

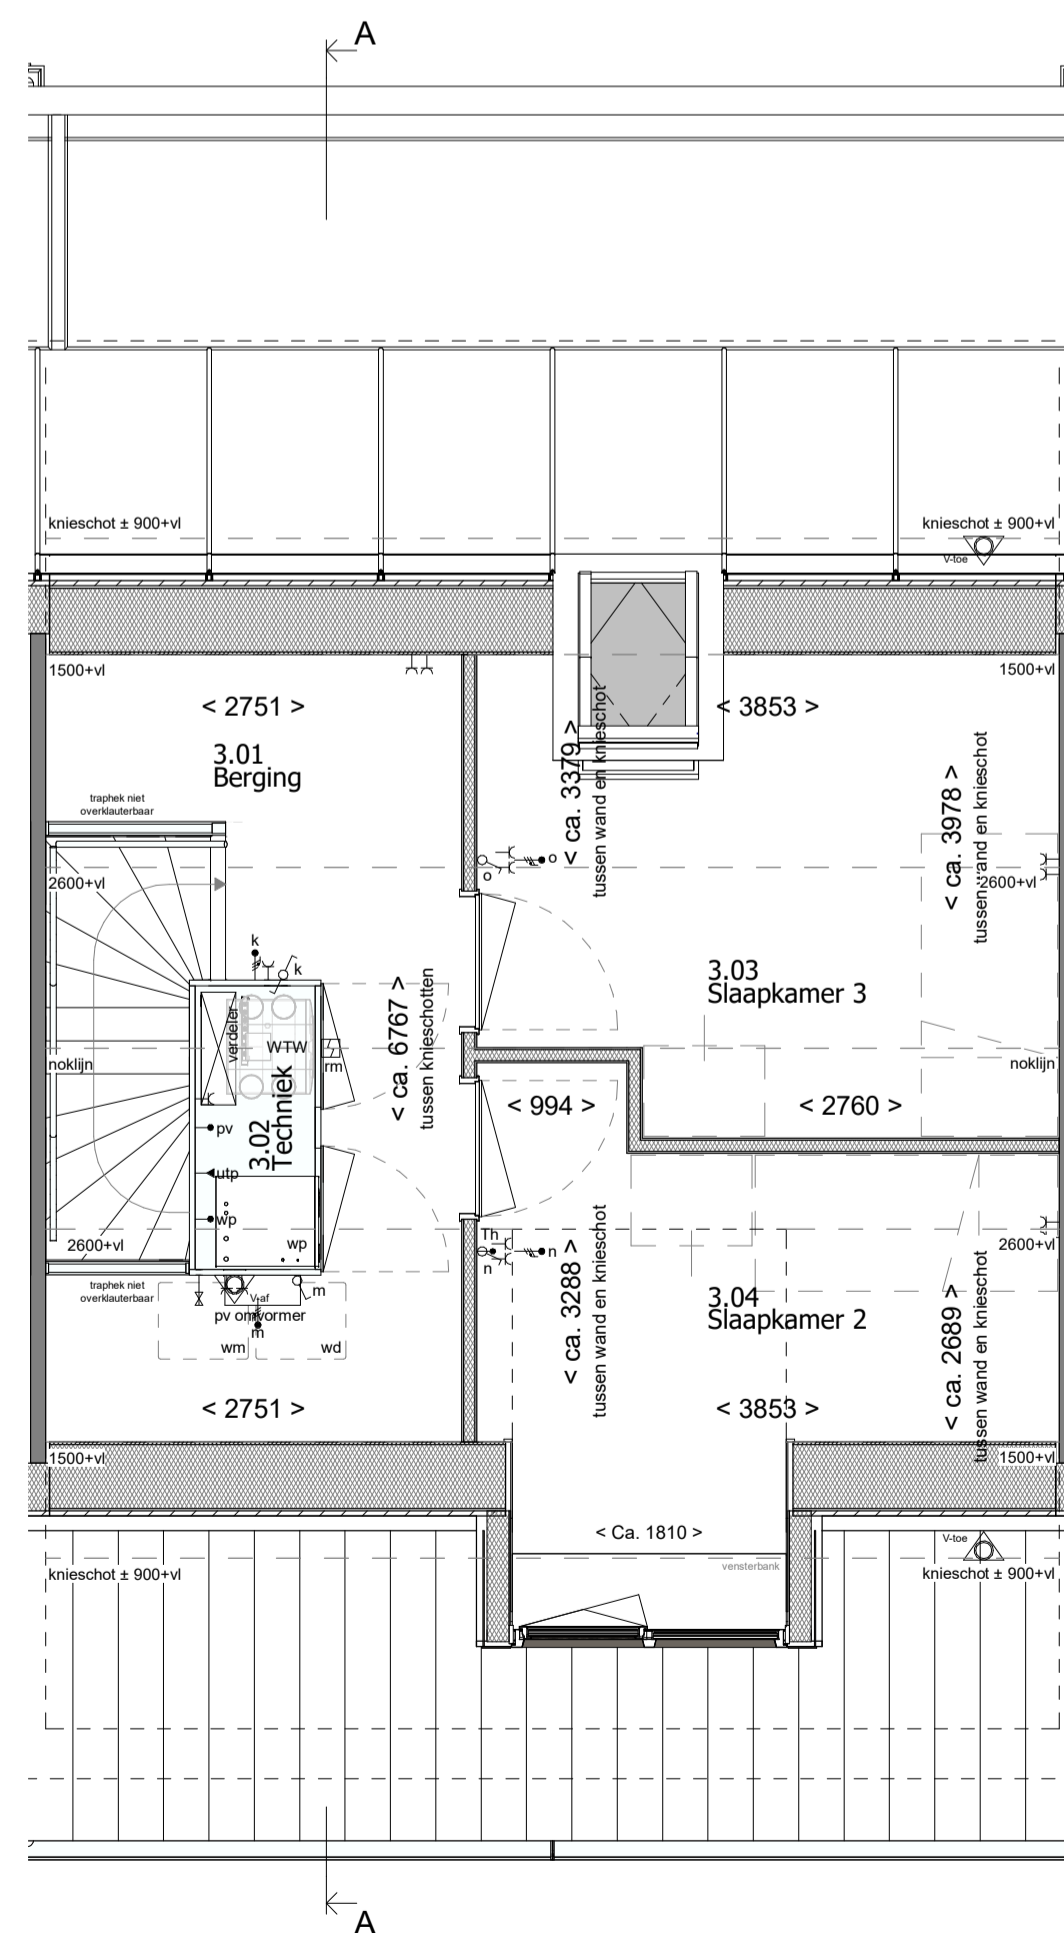

1e Verdieping

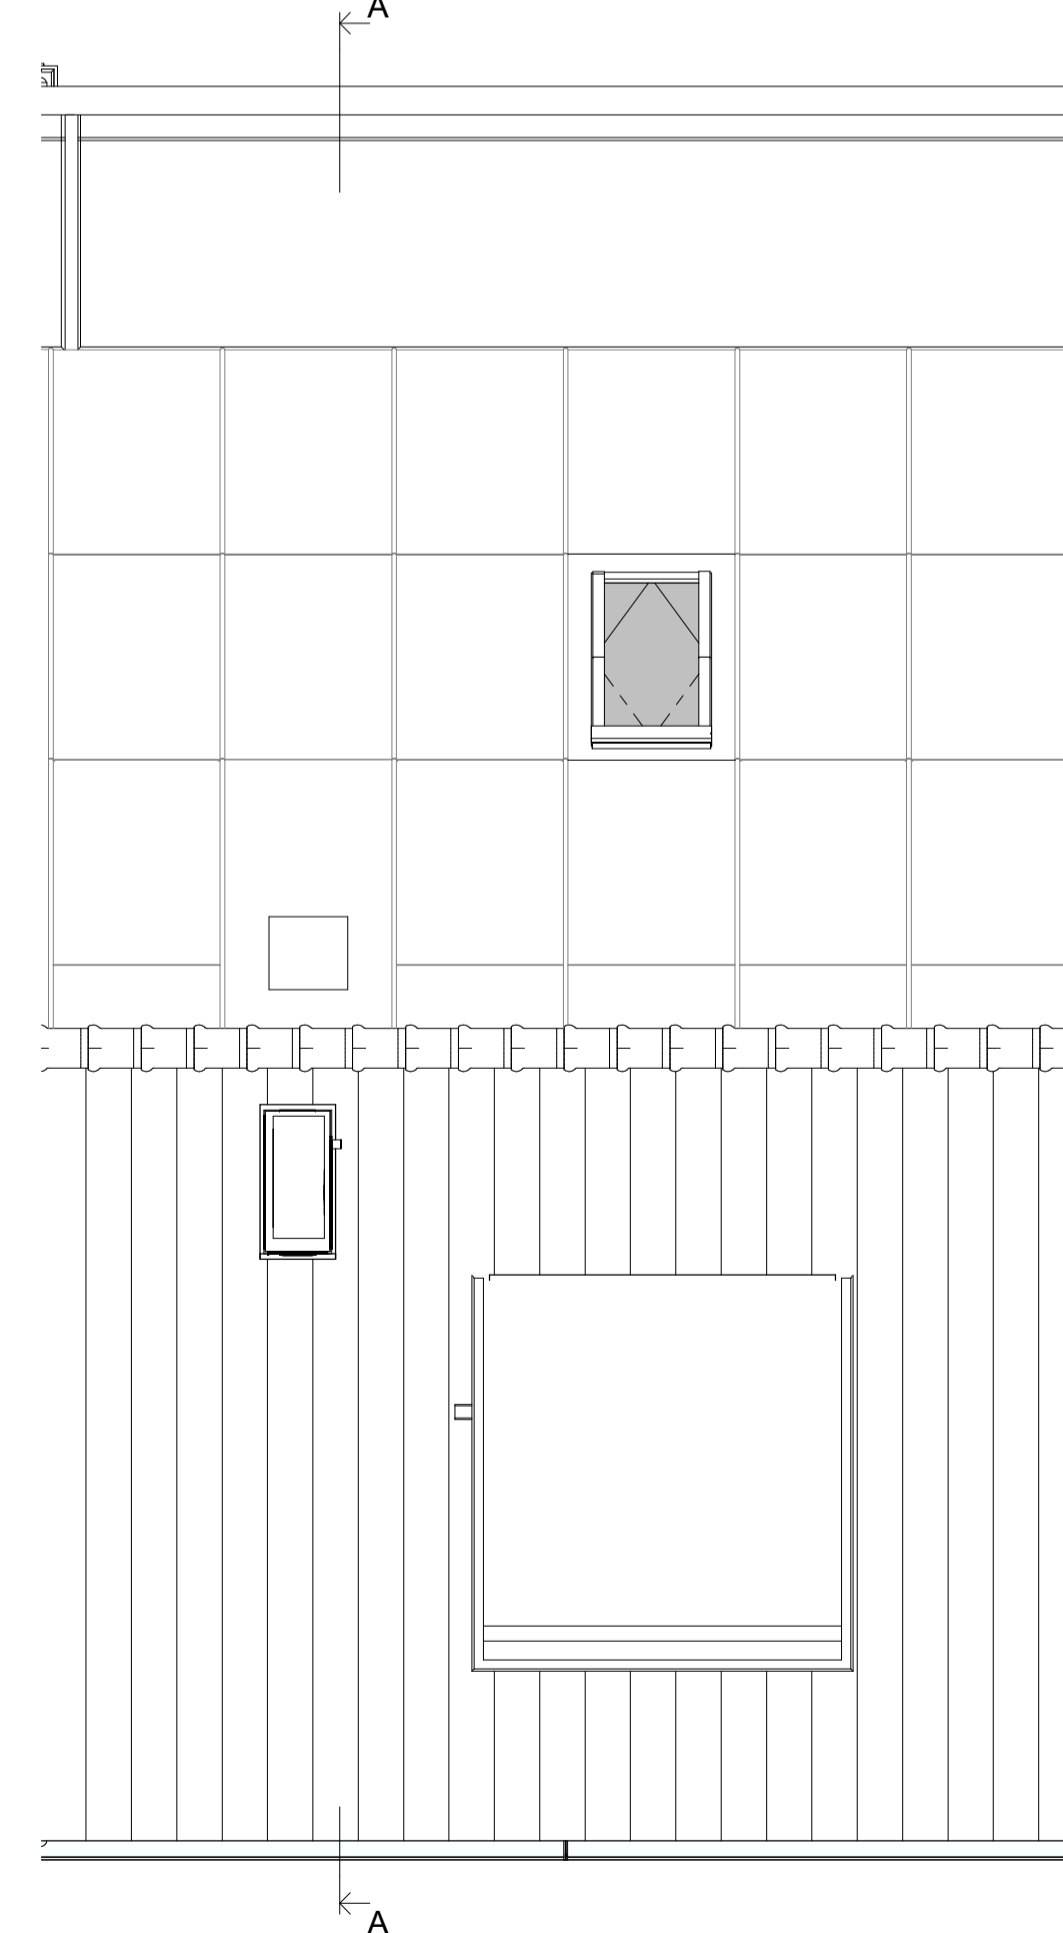

2e Verdieping

RENVOOI RUIMTEN:

- | | |
|-----------------------|-------------------|
| 1.01 Hal | verkeersruimte |
| 1.02 Meterkast | meterruimte |
| 1.03 Toilet | toiletterruimte |
| 1.04 Woonkamer/Keuken | verblijfsruimte |
| 1.05 Trapkast | bergruimte |
| 1.06 Berging | bergruimte |
| 2.01 Overloop | verkeersruimte |
| 2.02 Slaapkamer 1 | verblijfsruimte |
| 2.03 Slaapkamer 2 | verblijfsruimte |
| 2.04 Slaapkamer 3 | verblijfsruimte |
| 2.05 Badkamer | badruimte |
| 3.01 Zolder | onbenoemde ruimte |
| 3.02 Techniek | technische ruimte |

RENVOOI OVERIG:

- gevelmetselwerk
- prefab beton
- samengestelde wand
- draai-kiepraam
- kiepraam
- elektrische radiator (afmetingen indicatief)

RENVOOI ELEKTRA:

verlichting

- centraaldoos
- lichtaansluitpunt wand binnen
- lichtaansluitpunt wand buiten
- aansluitpunt t.b.v. verlichting

aansluitpunten

- leiding onbedraad (loos)
- leiding bedraad (afgedoopt)
- wandcontactdoos enkel (geaard)
- wandcontactdoos dubbel verticaal (geaard)
- wandcontactdoos dubbel horizontaal (geaard)
- aansluiting UTP
- perilex aansluiting t.b.v. koken
- centraal aardpunt

schakelmateriaal

- schakelaar, enkelpolig
- schakelaar, wissel
- schakelaar, serie
- bedrukker
- schel t.b.v. deurbel

overig

- thermostat
- CO2 sensor
- rookmelder
- koud- of warmwater aansluiting
- kraan
- ventilatie afvoer
- ventilatie toevoer
- mechanische ventilatie uit de wand

Disclaimer:
 "Deze tekening is nauwkeurig en met zorg samengesteld. Kleine wijzigingen in maatvoering, plattegronden, materiaalgebruik alsmede de wijzigingen die nodig zijn om te voldoen aan overheidsvoorschriften en voorschriften die tijdens de bouw noodzakelijk of gewenst zijn, worden uitdrukkelijk voorbehouden."



Type: TWZD-L-6900

Blok: 38

revisie nr:	omschrijving: Bergingsruimte draaierij aangepast	datum:	08-03-2024	door:	FW
-------------	--	--------	------------	-------	----

MW MorgenWonen Reggestingel 4, 7421 BA RUSSEN T +31 (0)88 186 60 66 E morgenwonen@vokerwessels.com I https://www.morgenwonen.nl KvK-nr. 60877448	project: Bergen op Zoom 34 woningen - Fase 3
	betreft: Bouwnummer 103 architect: 4D Architecten opdr.gewer: MorgenWonen
status: Definitief	getek.: TDC schaal: 1:50 / 1:100 proj. nr.: datum: 01-03-2024 formaat: A1 841*594mm 2023-220 400-103