




Type A
Bnr. 2/4/6/8/10/12/14/16/18/20
Voorgevel
1:100

Type A
Bnr. 2/4/6/8/10/12/14/16/18/20
Linker zijgevel
1:100

Type A
Bnr. 2/4/6/8/10/12/14/16/18/20
Achtergevel
1:100

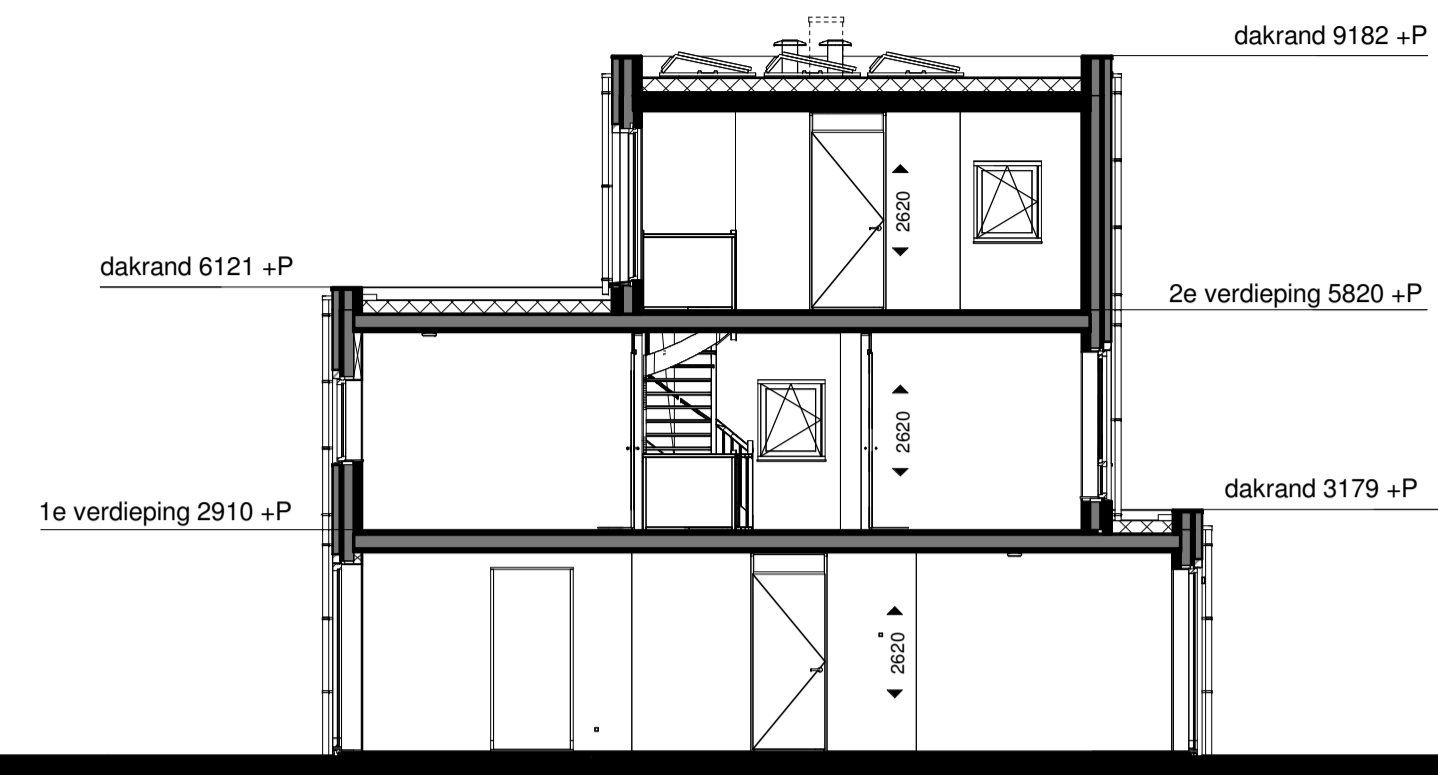


Doorsnede A-A
1:100


| Legenda | | | |
|---------|---|--|---|
| | drukknop bel | | schakelaar enkelpolig |
| | bel | | wisselschakelaar enkelpolig |
| | meterkast | | serieschakelaar enkelpolig |
| | rookmelder, niet-ioniserend | | schakelaar enkelpolig met wandcontactdoos |
| | aansluitpunt verlichting plafond | | wandcontactdoos met randaarde |
| | aansluitpunt verlichting wand | | wandcontactdoos dubbel met randaarde |
| | centraal aardpunt | | mechanische afvoer |
| | aansluitpunt elektra onbedraad | | mechanische toevoer |
| | thermostaat | | verdeler vloerverwarming |
| | caï | | wandcontactdoos met randaarde t.b.v. wasdroger |
| | dat | | wandcontactdoos met randaarde t.b.v. wasmachine |
| | aansluitpunt buitenverlichting wand | | wandcontactdoos PV panelen |
| | aansluitpunt buitenverlichting armatuur wand kleur grijs (downlight armatuur) | | wandcontactdoos t.b.v. verdeler vloerverwarming |
| | opstelplaats wasdroger | | wandcontactdoos warmtepomp |
| | opstelplaats wasmachine | | naregeling vloerverwarming |
| | omvormer PV panelen | | inbouwsteen tbv vogels |
| | warmtepomp | | inbouwsteen tbv gierzwaluw |
| | WTW-unit | | inbouwsteen tbv vleermuisen |




Type A
Bnr. 2/4/6/8/10/12/14/16/18/20
begane grond
1:50

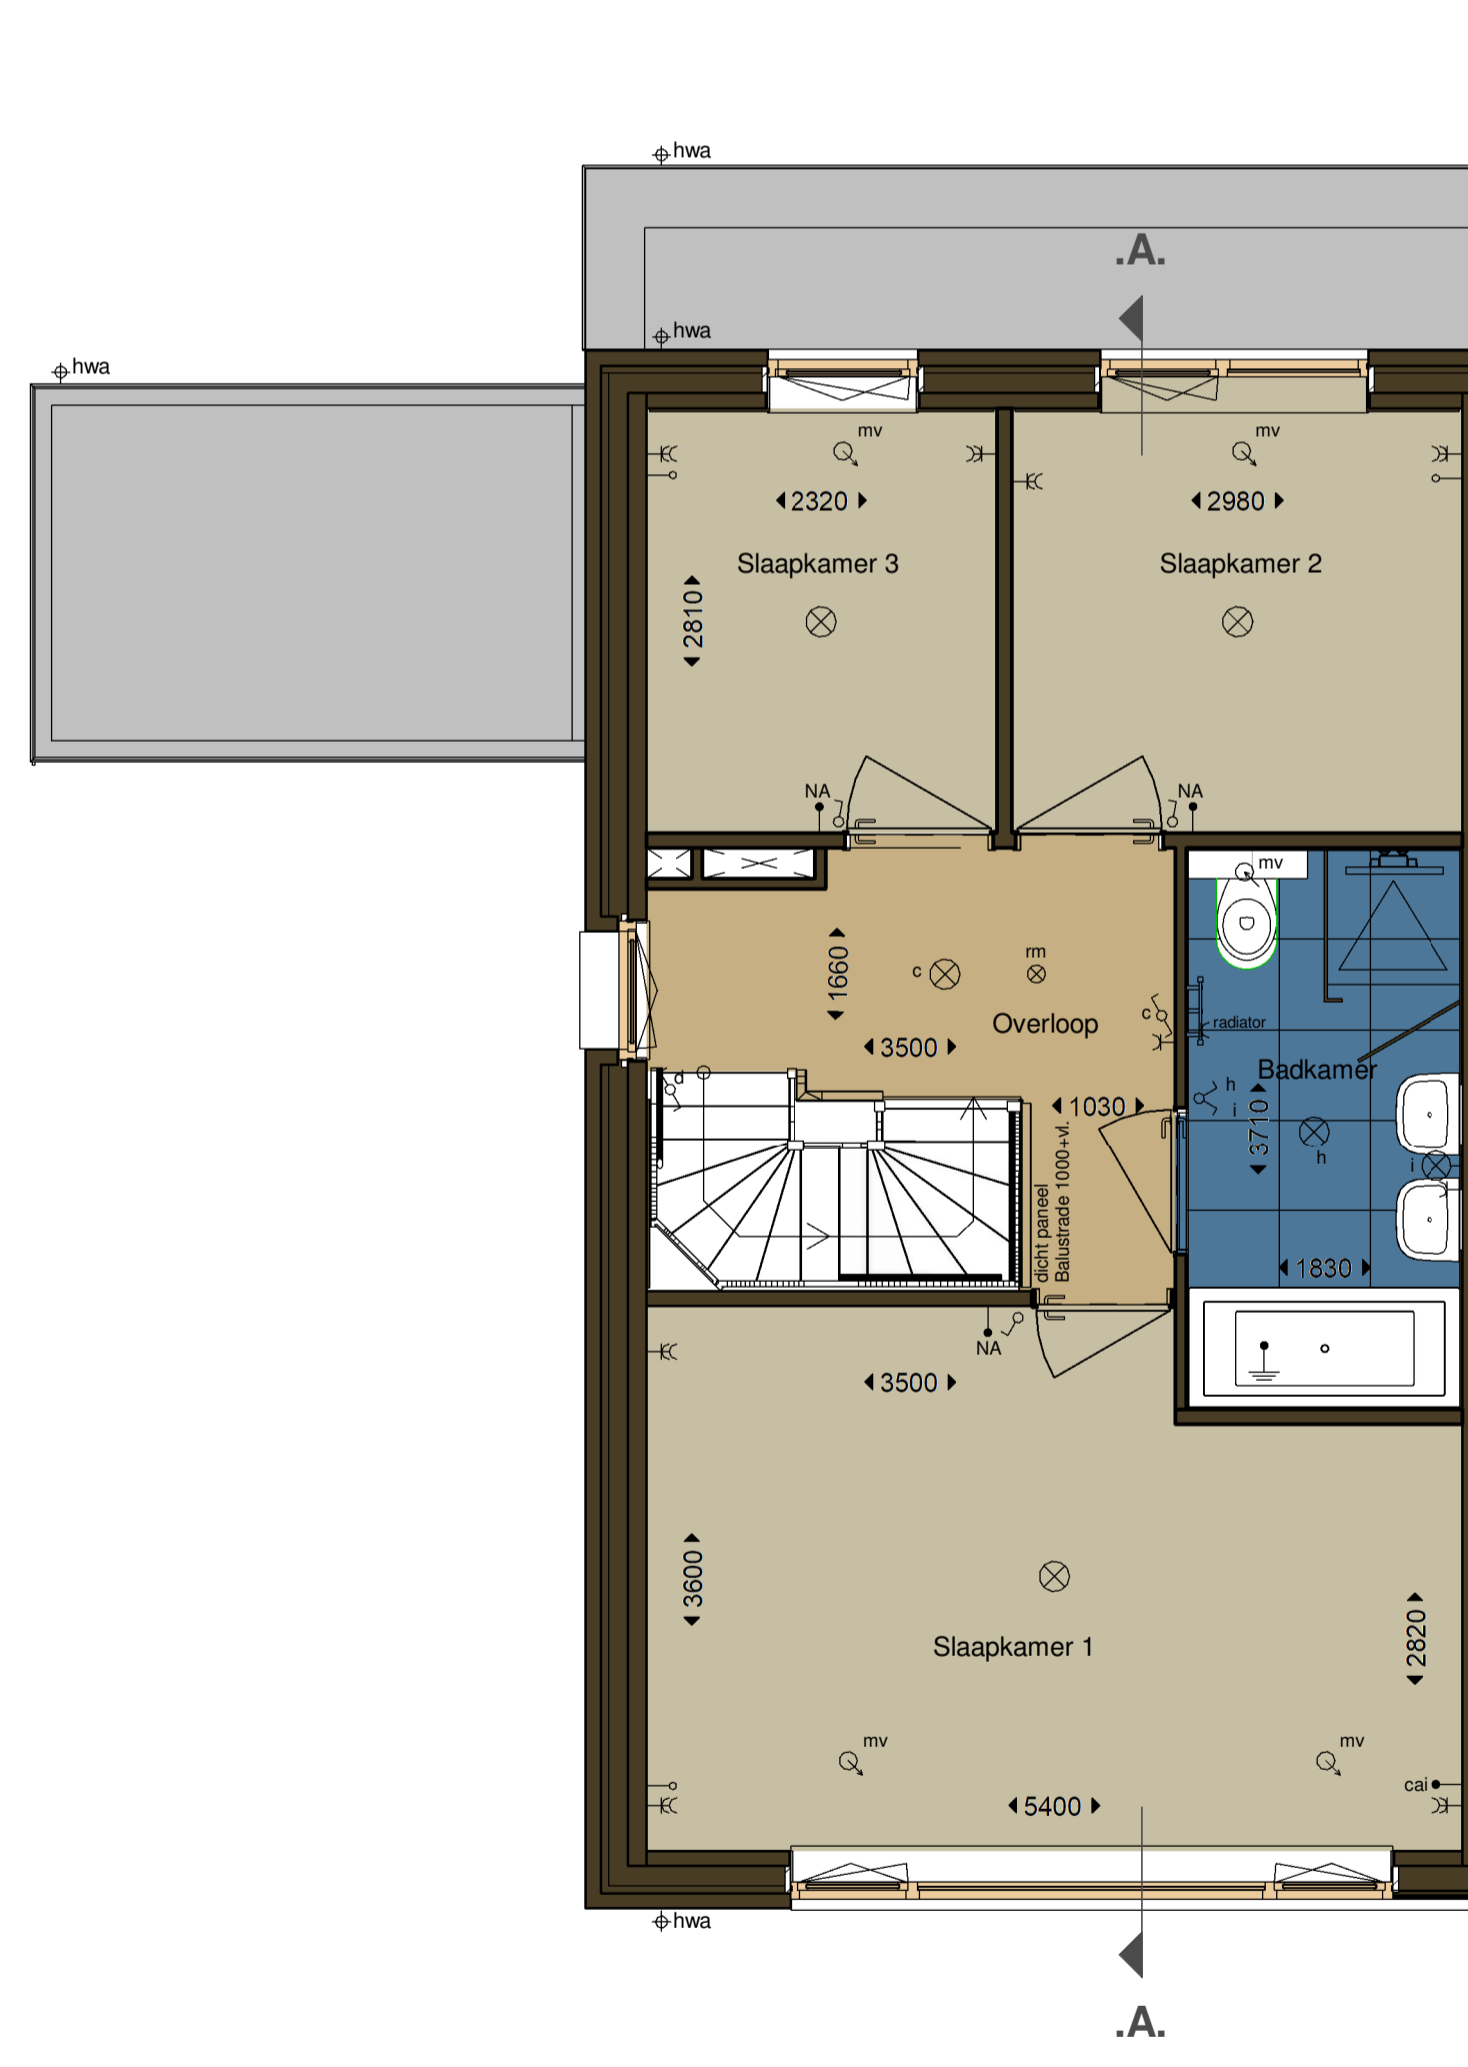

Type A
Bnr. 2/4/6/8/10/12/14/16/18/20
eerste verdieping
1:50

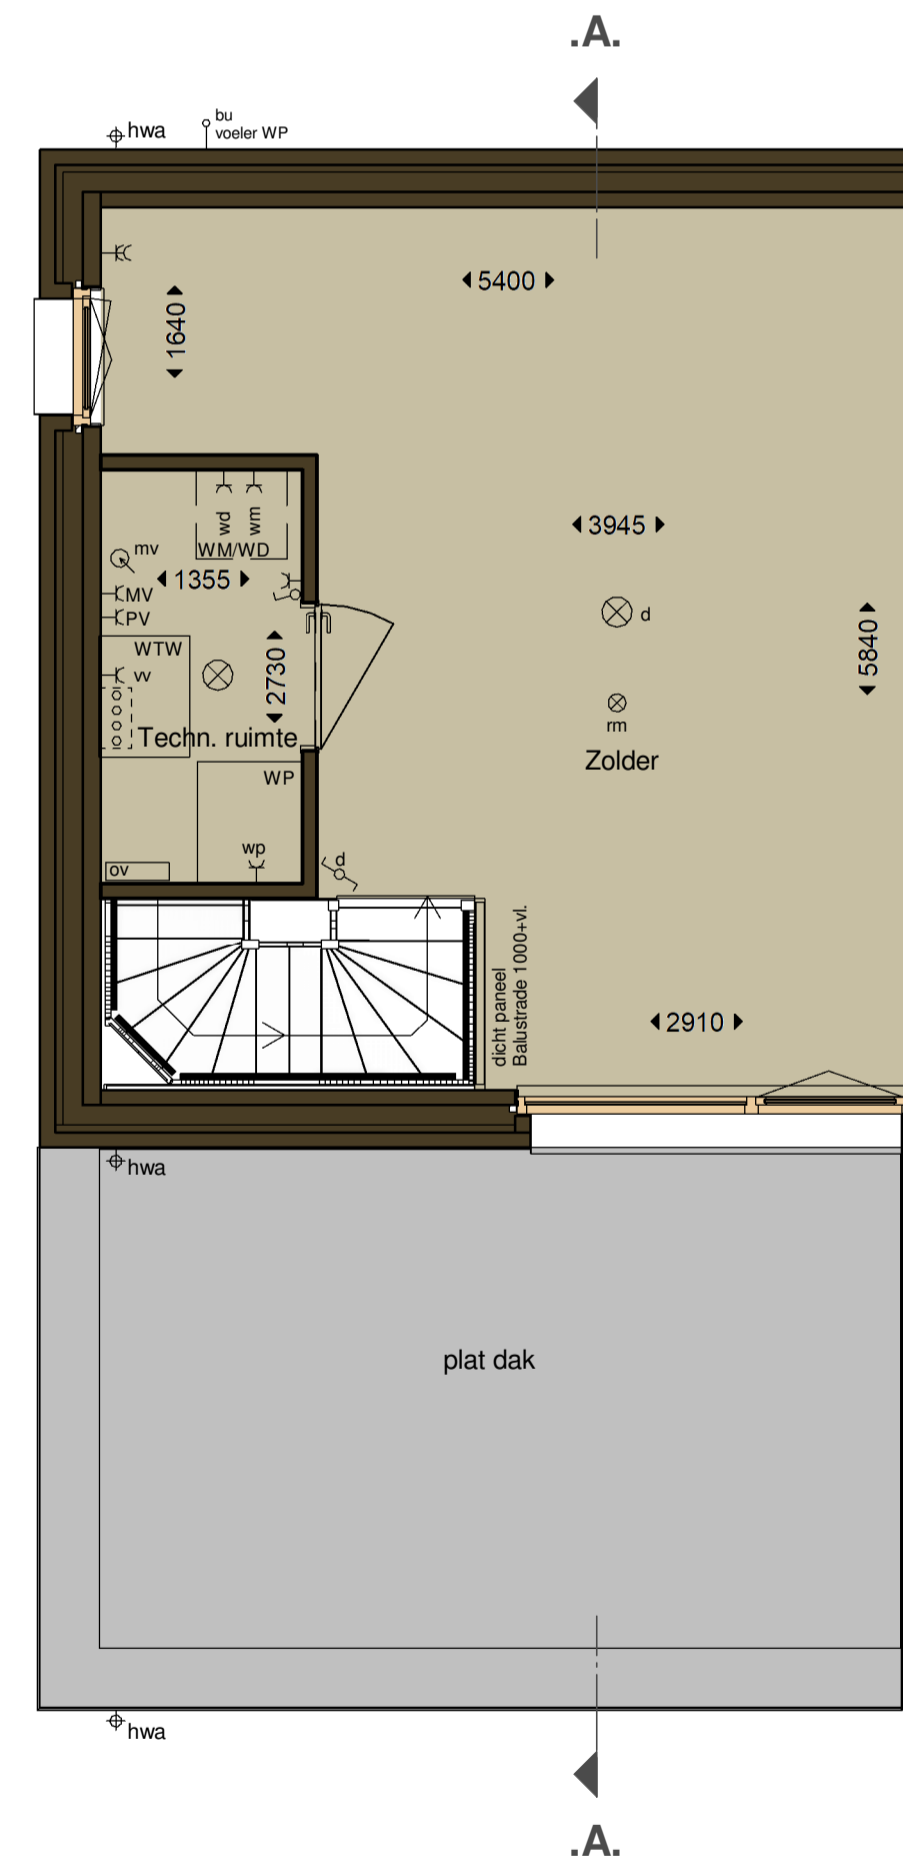

Type A
Bnr. 2/4/6/8/10/12/14/16/18/20
tweede verdieping
1:50

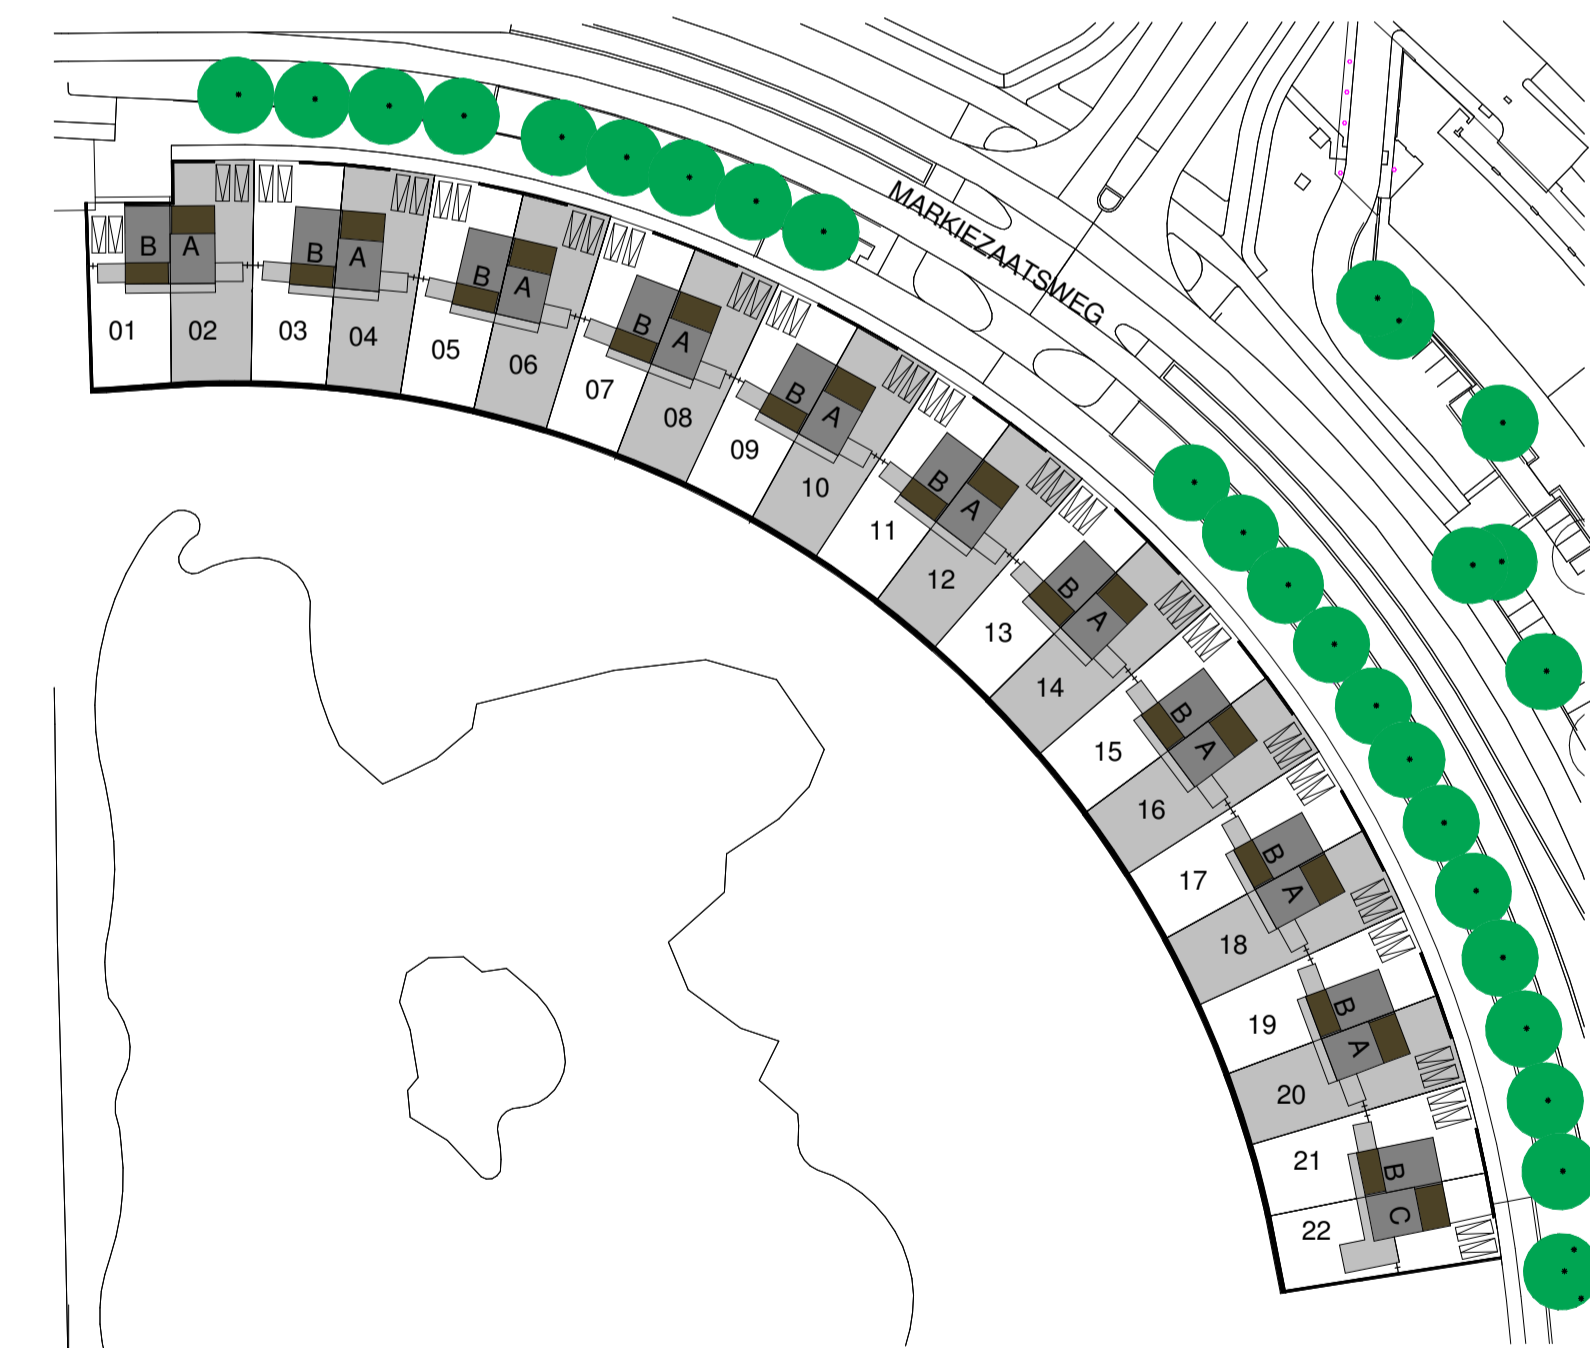

Opmerkingen:

- Er kunnen geen rechten ontleend worden aan:
 - de exacte maten zoals aangegeven
 - de exacte oppervlakten zoals aangegeven
 - de exacte plaats en vorm van de badkamer radiator
 - de exacte plaats en type van het elektra
- aantal MV punten indicatief, exacte locatie n.t.b.
- locatie dakunit indicatief i.v.m. eventueel verplaatsen i.a.v. zonnepanelen
- installatie opstellingen in technische ruimte is indicatief
- aantal PV panelen zijn indicatief, definitief aantal volgt na koperscopie en BENG berekening

| | | |
|---------|---|-----------------------|
| Revisie | : | |
| BLADNR. | : | VTA-F4 |
| SCHAAL | : | 1:50 / 1:100 / 1:1000 |
| FORMAAT | : | A1 |
| DATUM | : | 01-09-2024 |

22 woningen Zuidzicht ongen. te Bergen op Zoom
Markiezen Meander Zuidrand fase 4
Verkooptekening gevels; plattegronden, doorsnede
Woningtype A