

# kleur- materiaalstaat


fase	onderdeel	materiaal	kleur
casco	fundering	gewapend beton (prefab)	-
	achtergrond	beton	-
	bodemdekking	bag, grondvloer	-
	verdiepingsvloer	prefab betonvloer	-
	buismuren	gewapend beton (prefab)	-
	muurisolatie	PUR- isolatie d=120 mm	-
	dakisolatie	isolatie d=260 mm	-
	dakconstructie	houten sporenkap	-
	dakbeschoot	spaanplaat	RAL 9010 wit
	exterieur	buitengevel (prefab)	baksteen
voeg		cement (4 mm terug)	antraciet
buitengevel (prefab)		baksteen	geel-bruin
voeg		cement (4 mm terug)	lichtgrijs
dakgoot, boei en overstek		polyester	RAL 9010
buitenkozijnen		kunststof	RAL 7039
buitenramen		kunststof	RAL 7039
buitendeuren		kunststof	RAL 7039
voordeur		kunststof	RAL 7039
beglazing		isolatie triple glas, zonerend	-
raamdrempels	prefab beton	natuur	
dakbedekking	keramische pan	vulkanorwart	
dakbedekking	pv-panelen	ultra black in zwarte lijst	
dakbedekking	aluminium paneel	RAL 9005	
afdekking dak- en WTWdoorvoer	aluminium	RAL 7016	
dakkapel wangen	rockpanel	RAL 7039	
dakkapel boei	polyester	RAL 7039	
sanitaire ruimten	plafond- en wandafwerking	aluminium	wit gecoat
	vloerafwerking	keramische tegel	hoorzwart
installaties	binnensolering	pvc	grijs
	buitenisolering	pe	grijs en bruin
	hemelwaterafvoer	zink	natuur
	waterleiding	koper en/of kunststof	-
	elektraleidingen	pvc	-
	verwarming	licht warmtepomp	-
	ventilatie	CO2 gestuurde balans ventilatie	-
	energie opwekking	pv-installatie	-
berging	dak berging	EPDM	zwart
	hemelwaterafvoer	pvc	grijs
	deur en kozijn berging	hout	RAL 7039
gevels	xylofast	ebony zwart	



Voorgevel



Achtergevel

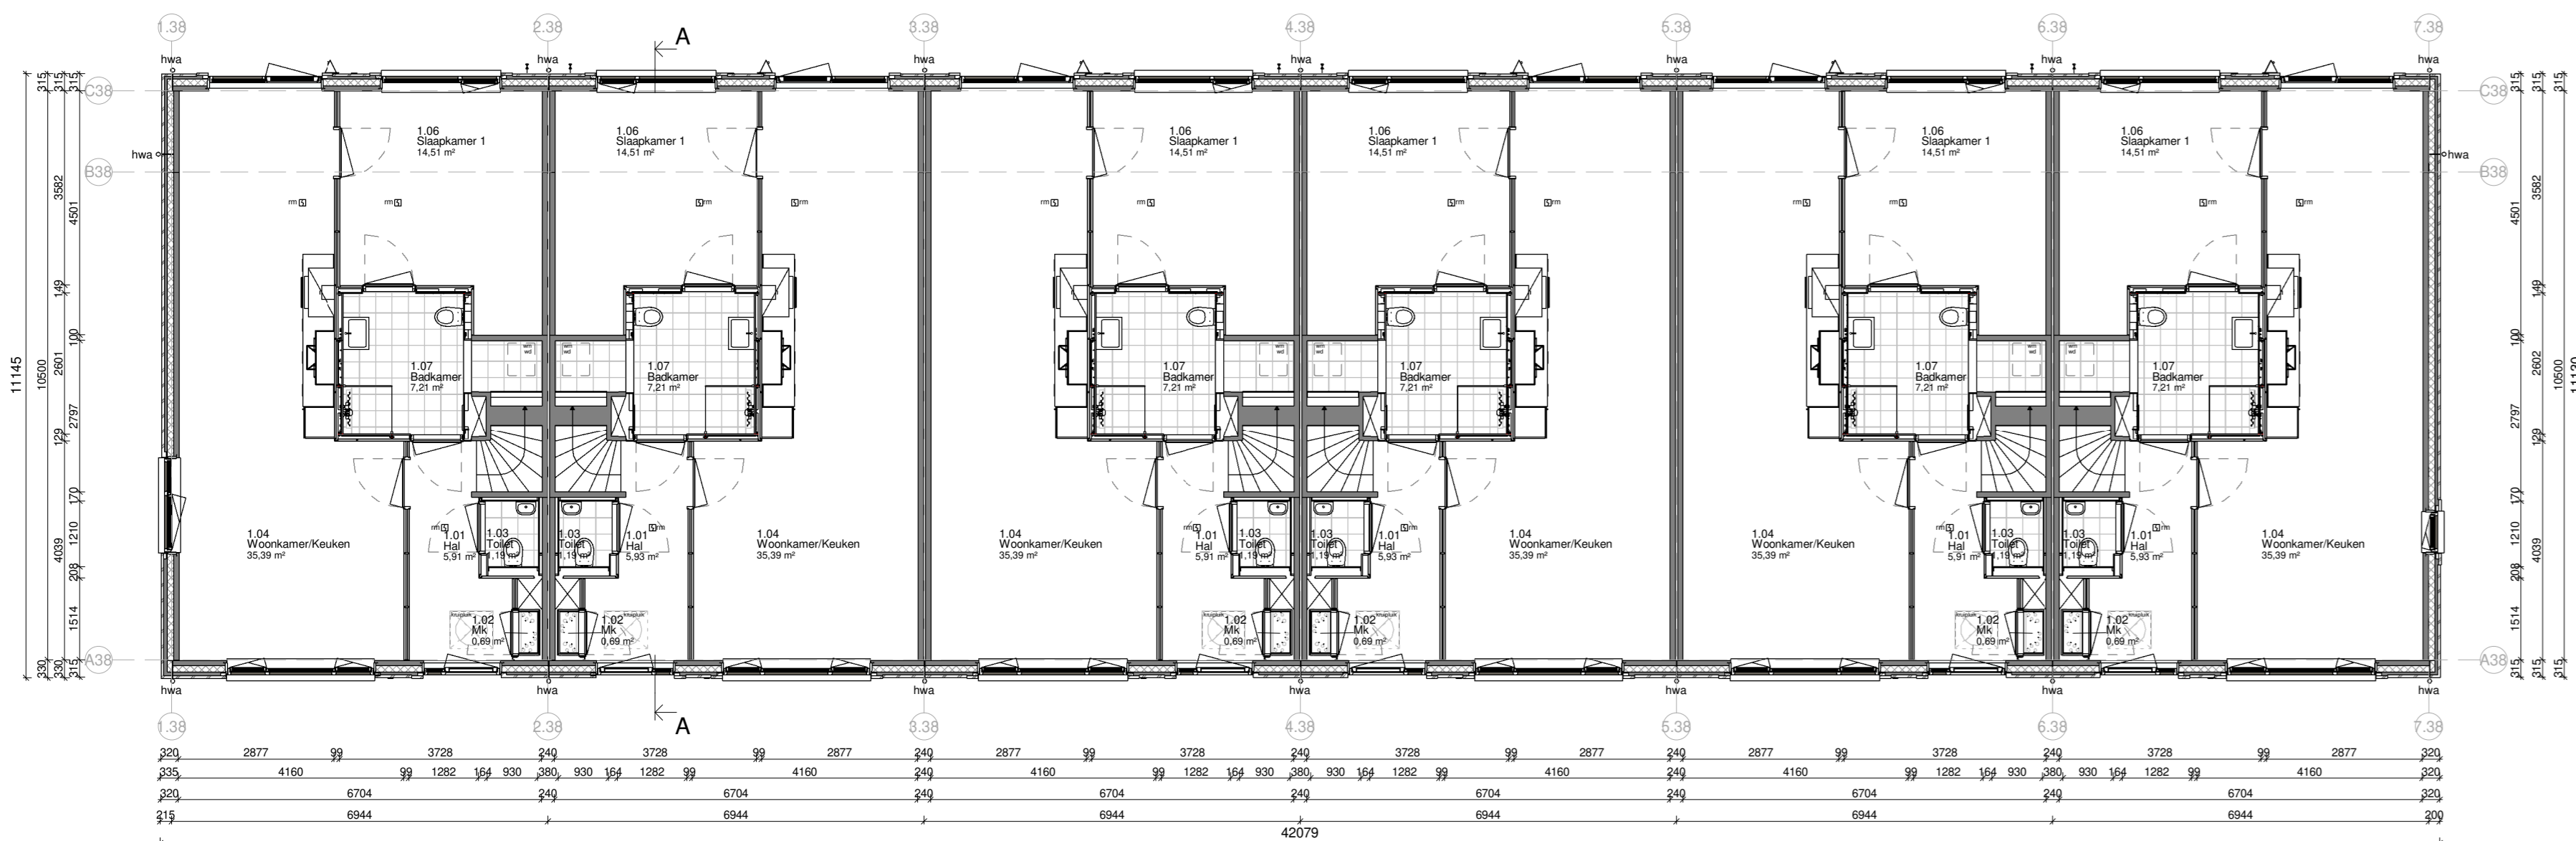


Begane grond




Linker zijgevel


Rechter zijgevel

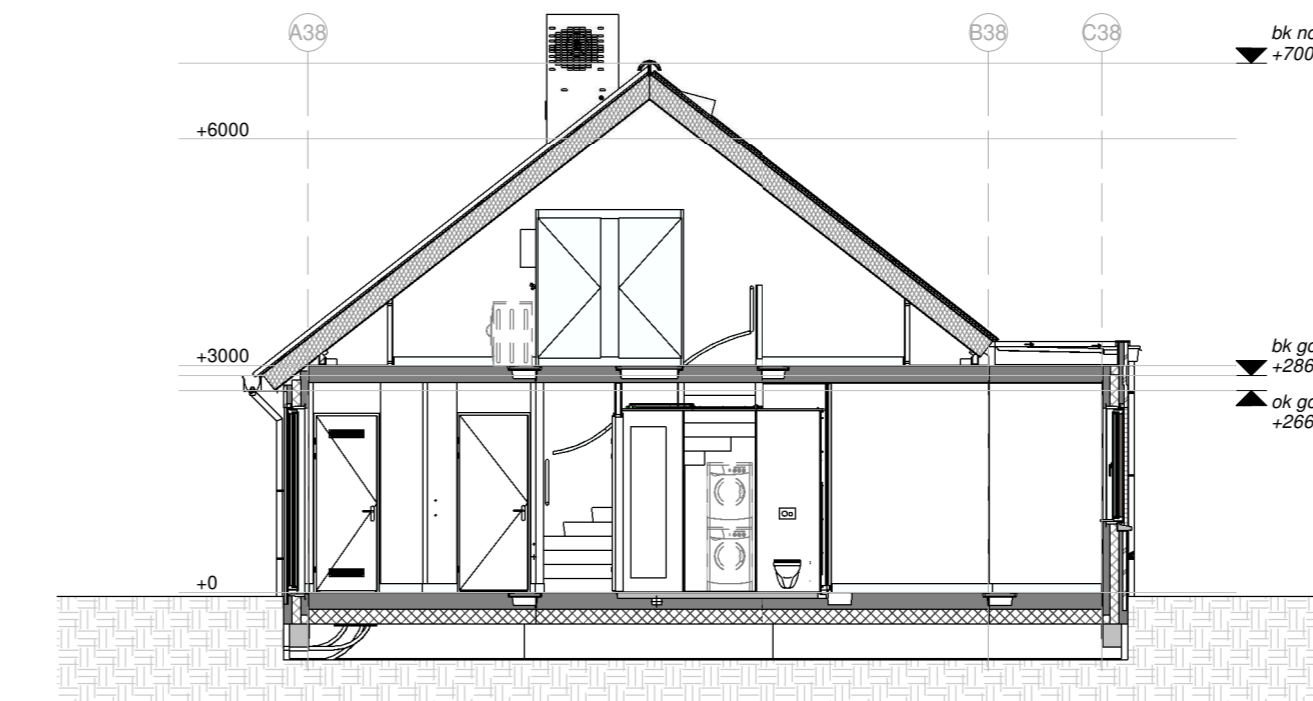


Doorsnede A-A

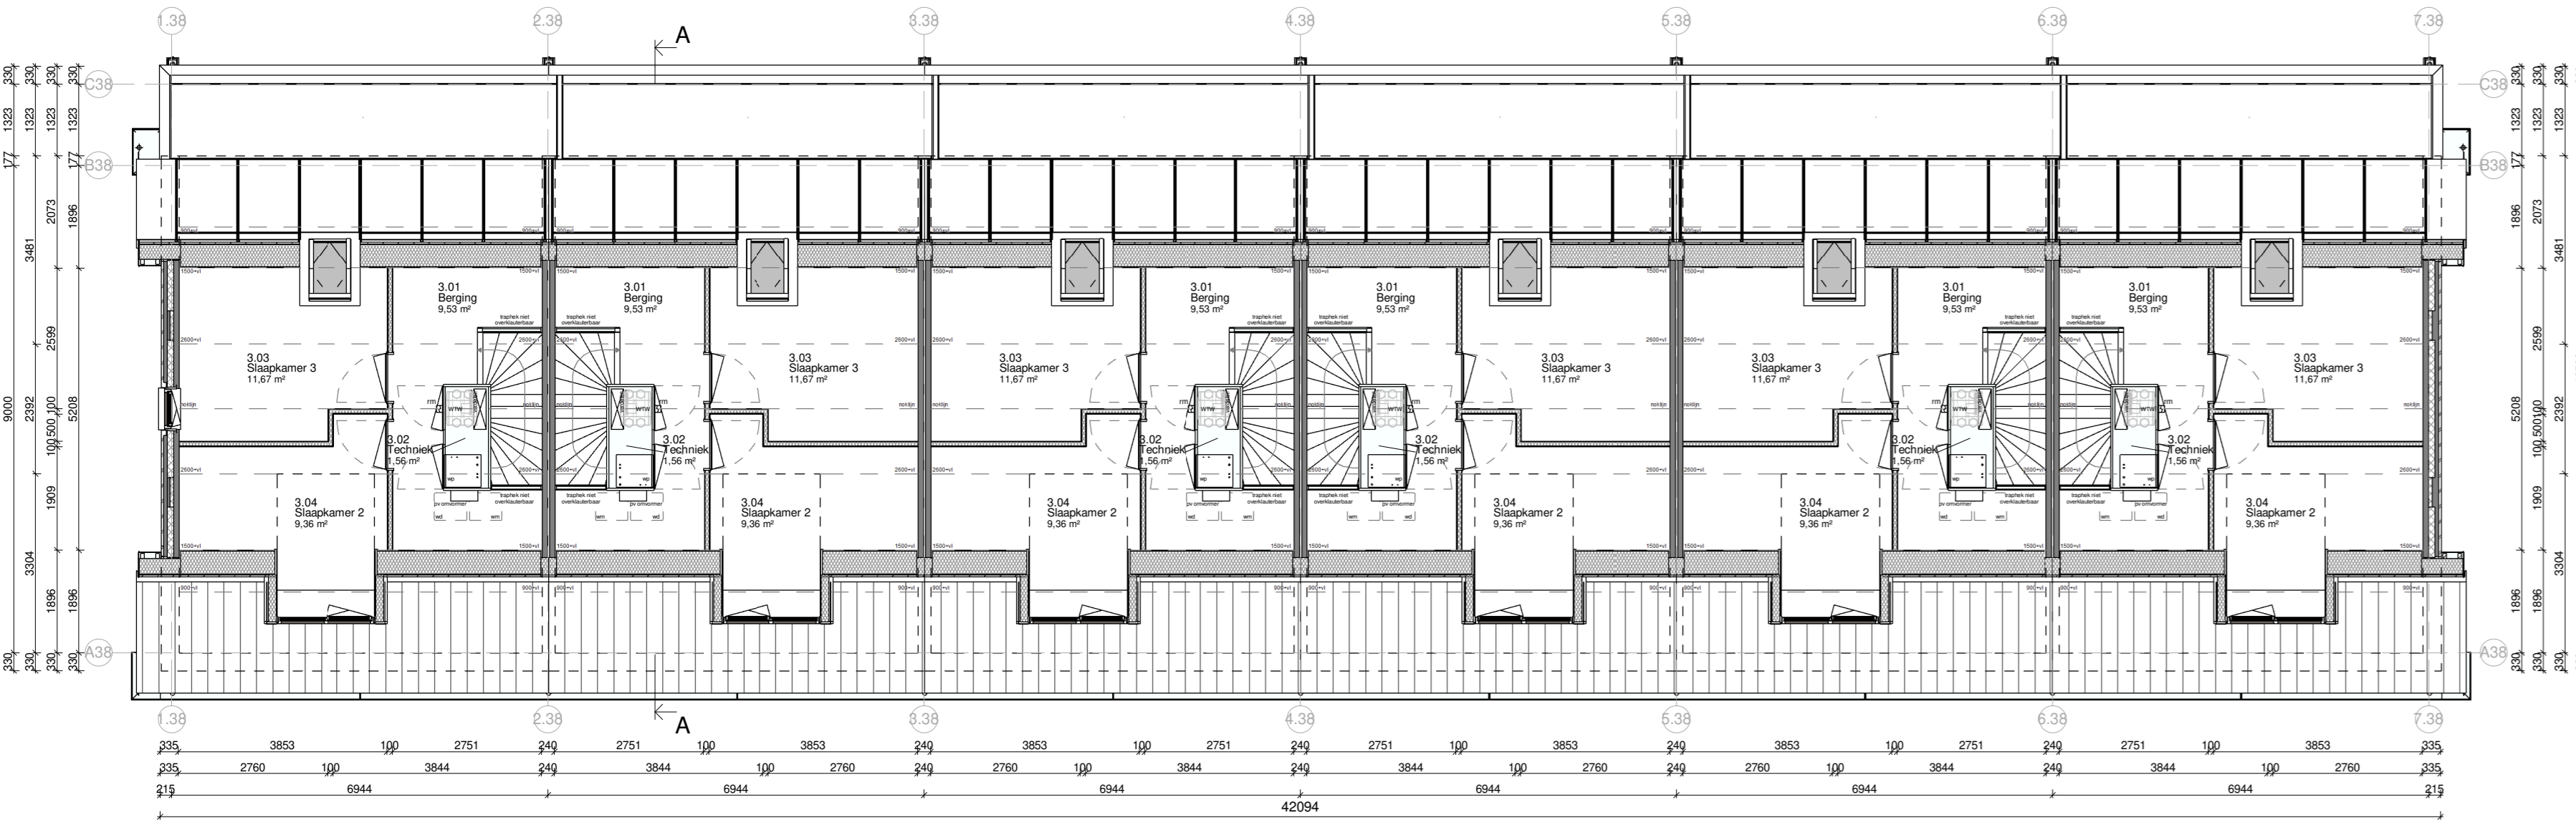

1e Verdieping

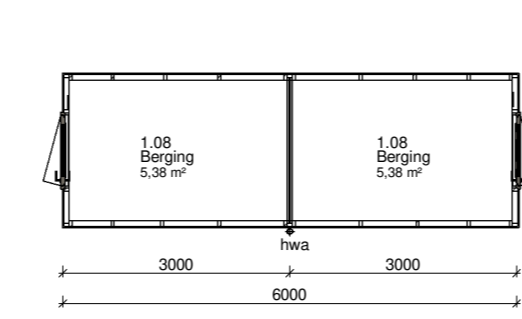

Begane grond

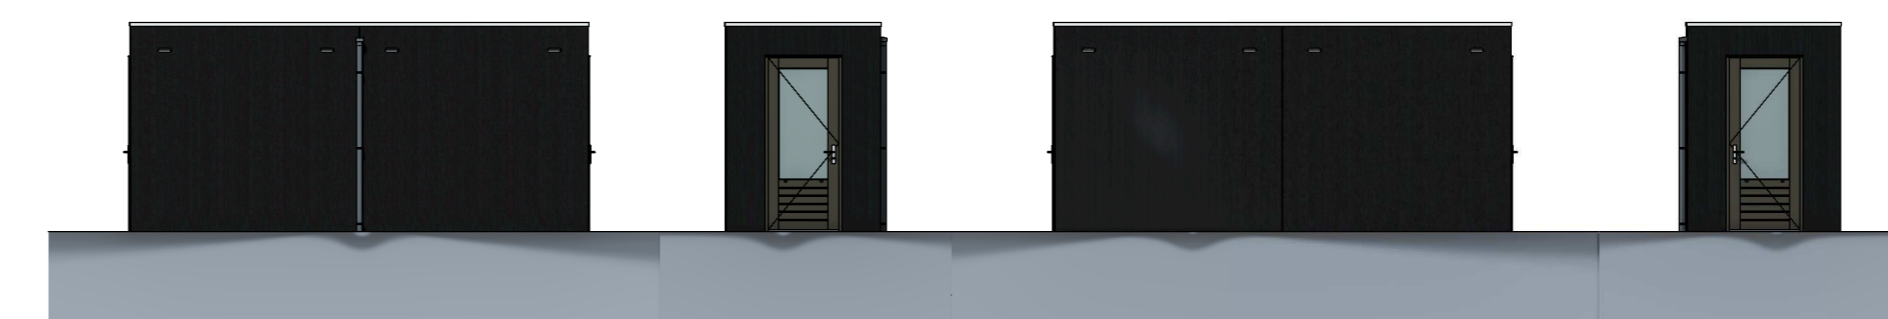

Voorgevel




Linker zijgevel



Achtergevel



Rechter zijgevel

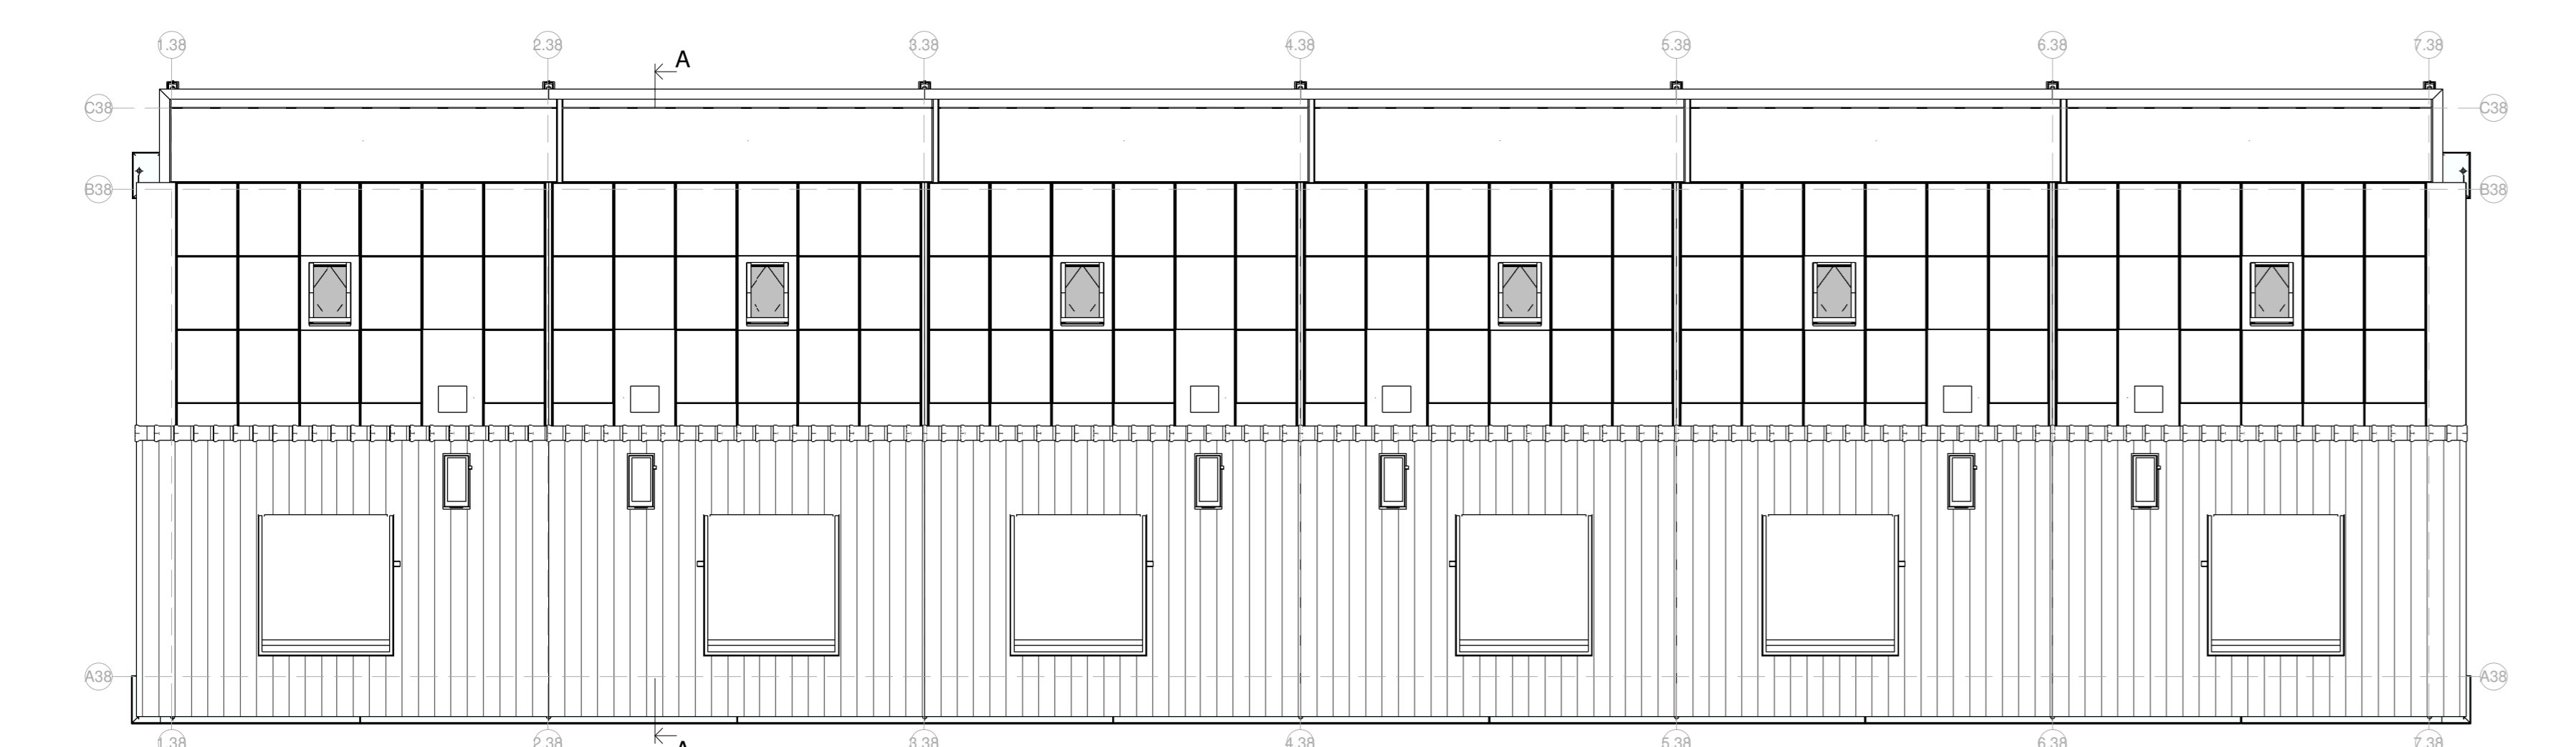

2e Verdieping

**RENOUW:**  
**ALGEMEEN:**  
 Alle meten en afmetingen in het werk te maken en te controleren.  
 Alle afmetingen en afstanden zijn te nemen op de buitenkant van de muren en de vloeren.  
 Constructie afstanden (buitenranden) worden opgegeven.  
 Alle metingen zijn te nemen op de buitenkant van de muren en de vloeren.  
 Alle afmetingen en afstanden zijn te nemen op de buitenkant van de muren en de vloeren.  
**TOEWIJZING EN BEGRANSING:**  
 Het werk is te verrichten op de plaats van de te renouwen constructie.  
**WETGEVING:**  
 Het werk is te verrichten volgens de voorschriften van de Nederlandse Staat.  
**WETGEVING:**  
 Het werk is te verrichten volgens de voorschriften van de Nederlandse Staat.  
Blok: 38

revisie nr: omschrijving: datum: door:

**MW**  
**MorgenWonen**  
 Project: Bergen op Zoom 34 woningen - Fase 3  
 best: Plattegronden - gevels - doorsneden  
 architect: 4D Architecten  
 opdrachtgever: MorgenWonen  
 schaal: 1:100  
 datum: 01-03-2024  
 tekening: 1189-8410m  
 2023-220  
 100-38