





Voorgevel



Achtergevel

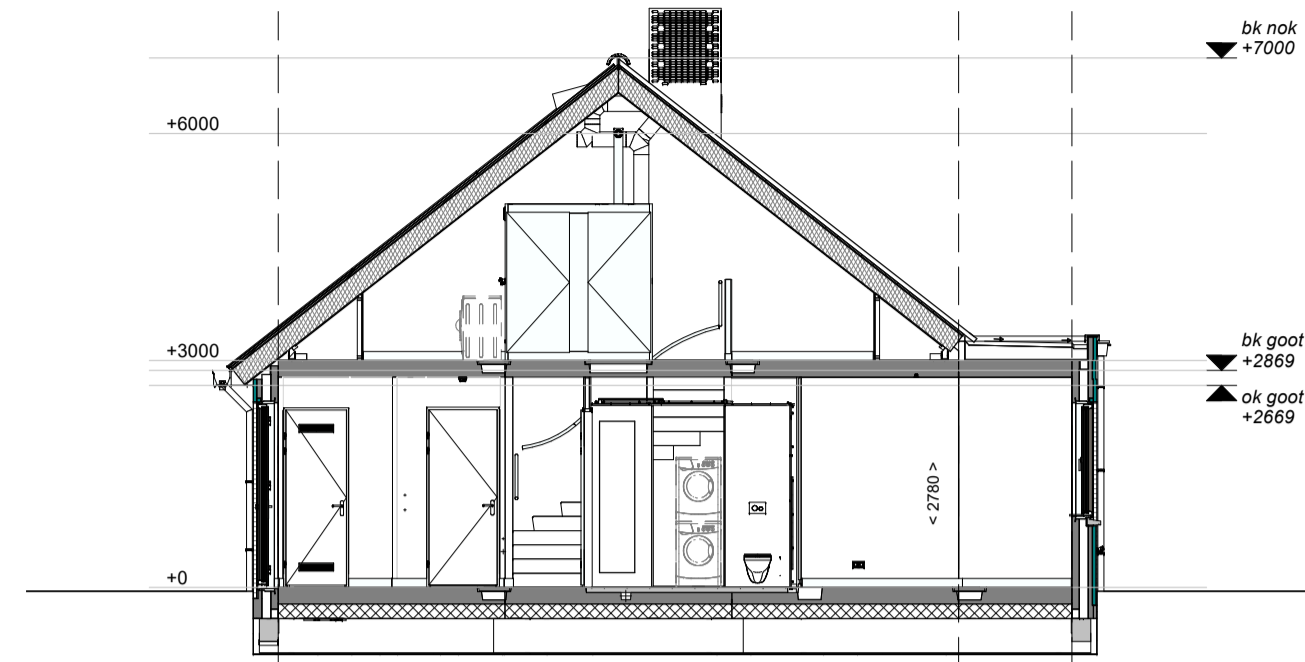


Doorsnede A-A

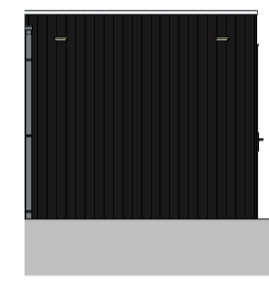


Voorgevel



Rechter zijgevel

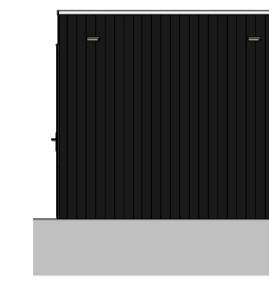

Achtergevel

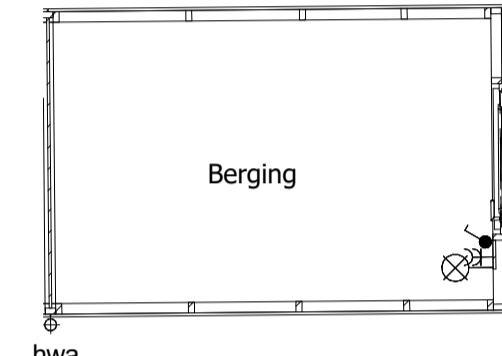

Begane grond

RENVOOI RUITEN:

- 1.01 Hal
- 1.02 Meterkast
- 1.03 Toilet
- 1.04 Woonkamer/Keuken
- 1.05 Trapkast
- 1.06 Berging
- 2.01 Overloop
- 2.02 Slaapkamer 1
- 2.03 Slaapkamer 2
- 2.04 Slaapkamer 3
- 2.05 Badkamer
- 3.01 Zolder
- 3.02 Techniek


RENVOOI OVERIG:

- gevelmetselwerk
- prefab beton
- samengestelde wand
- draai-kiepraam
- kiepraam
- elektrische radiator (afmetingen indicatief)


RENVOOI ELEKTRA:

- verlichting**
 - centraaldoos
 - lichtaansluitpunt wand binnen
 - lichtaansluitpunt wand buiten
 - aansluitpunt t.b.v. verlichting
- aansluitpunten**
 - leiding onbedraad (loos)
 - leiding bedraad (afgedopt)
 - wandcontactdoos enkel (geaard)
 - wandcontactdoos dubbel verticaal (geaard)
 - wandcontactdoos dubbel horizontaal (geaard)
 - aansluiting UTP
 - perilex aansluiting t.b.v. koken
 - centraal aardpunt
- schakelmateriaal**
 - schakelaar, enkelpolig
 - schakelaar, wissel
 - schakelaar, serie
 - beldrukker
 - schel t.b.v. deurbel
- overig**
 - thermostaat
 - CO2 sensor
 - rookmelder
 - koud- of warmwater aansluiting
 - kraan
 - ventilatie afvoer
 - ventilatie toevoer
 - mechanische ventilatie uit de wand


Disclaimer:
 "Deze tekening is nauwkeurig en met zorg samengesteld. Kleine wijzigingen in maatvoering, plattegronden, materiaalgebruik alsmede de wijzigingen die nodig zijn om te voldoen aan overheidsvoorschriften en voorschriften die tijdens de bouw noodzakelijk of gewenst zijn, worden uitdrukkelijk voorbehouden."

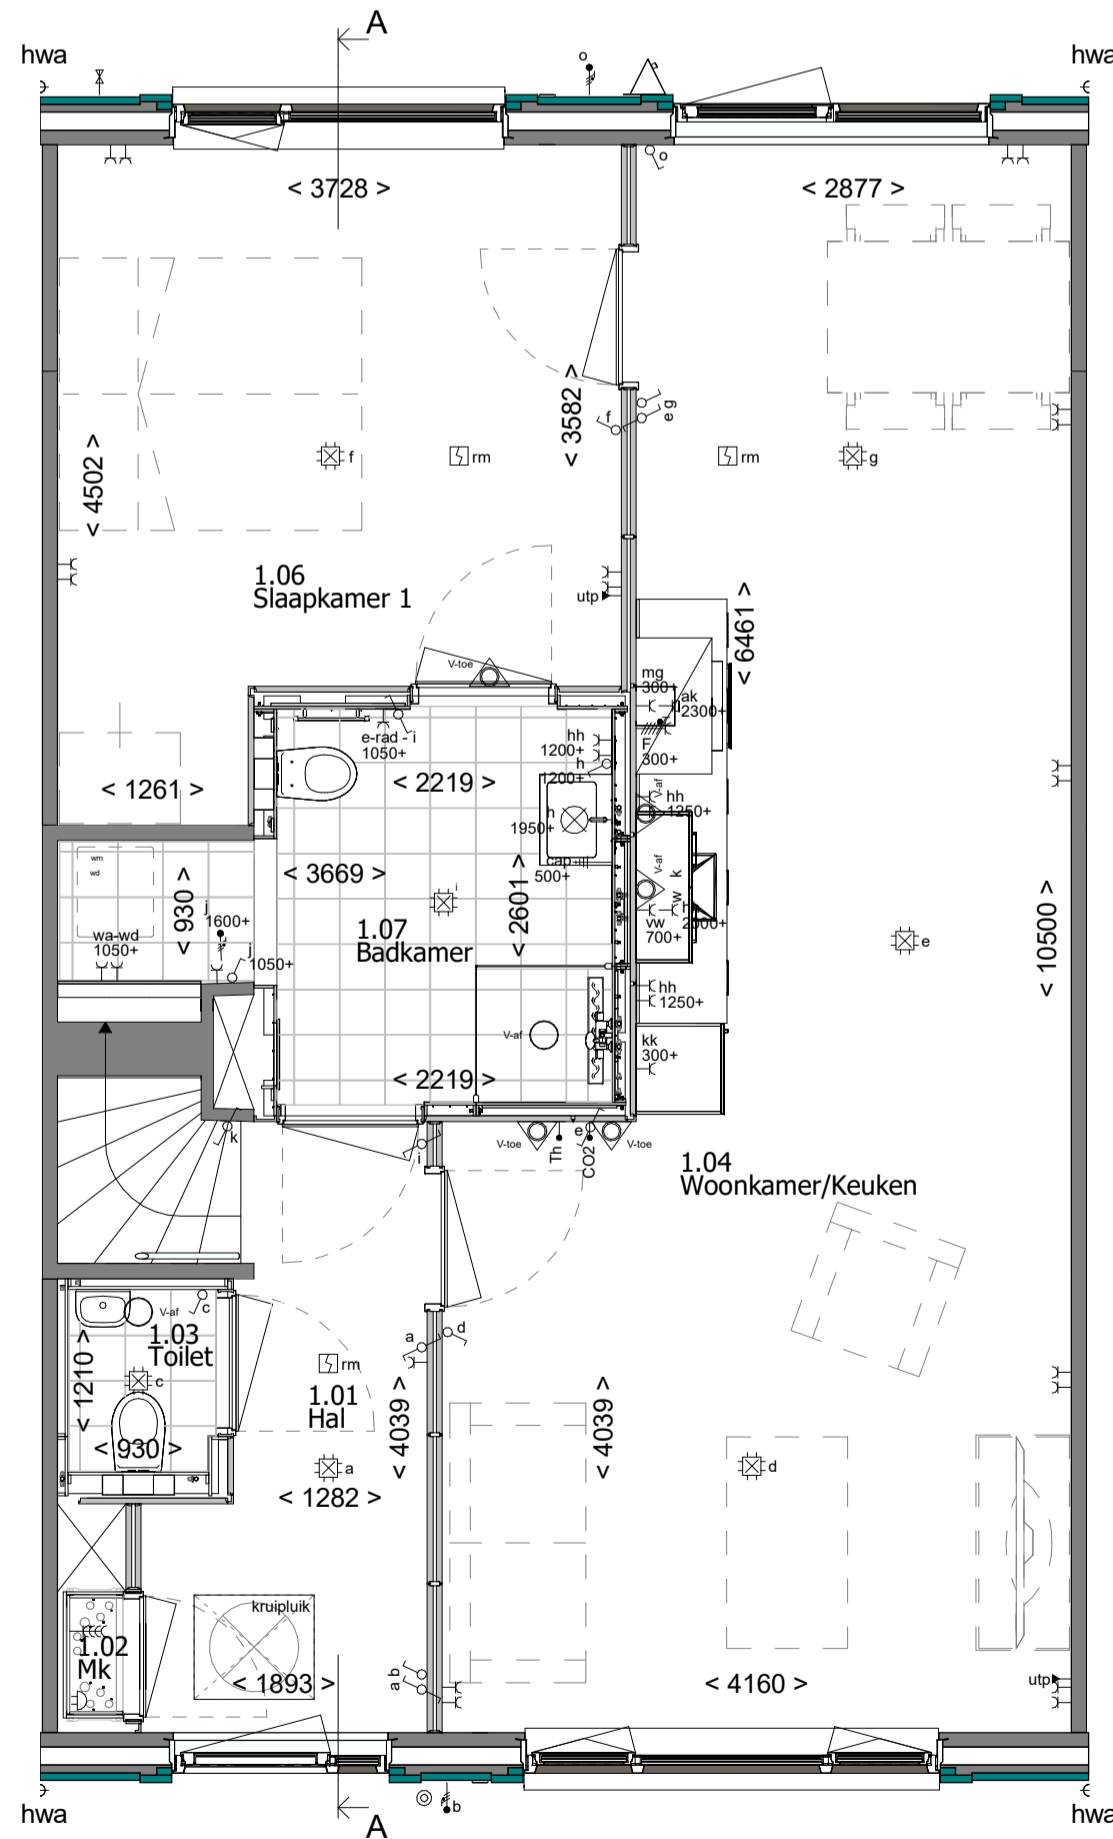

Begane grond

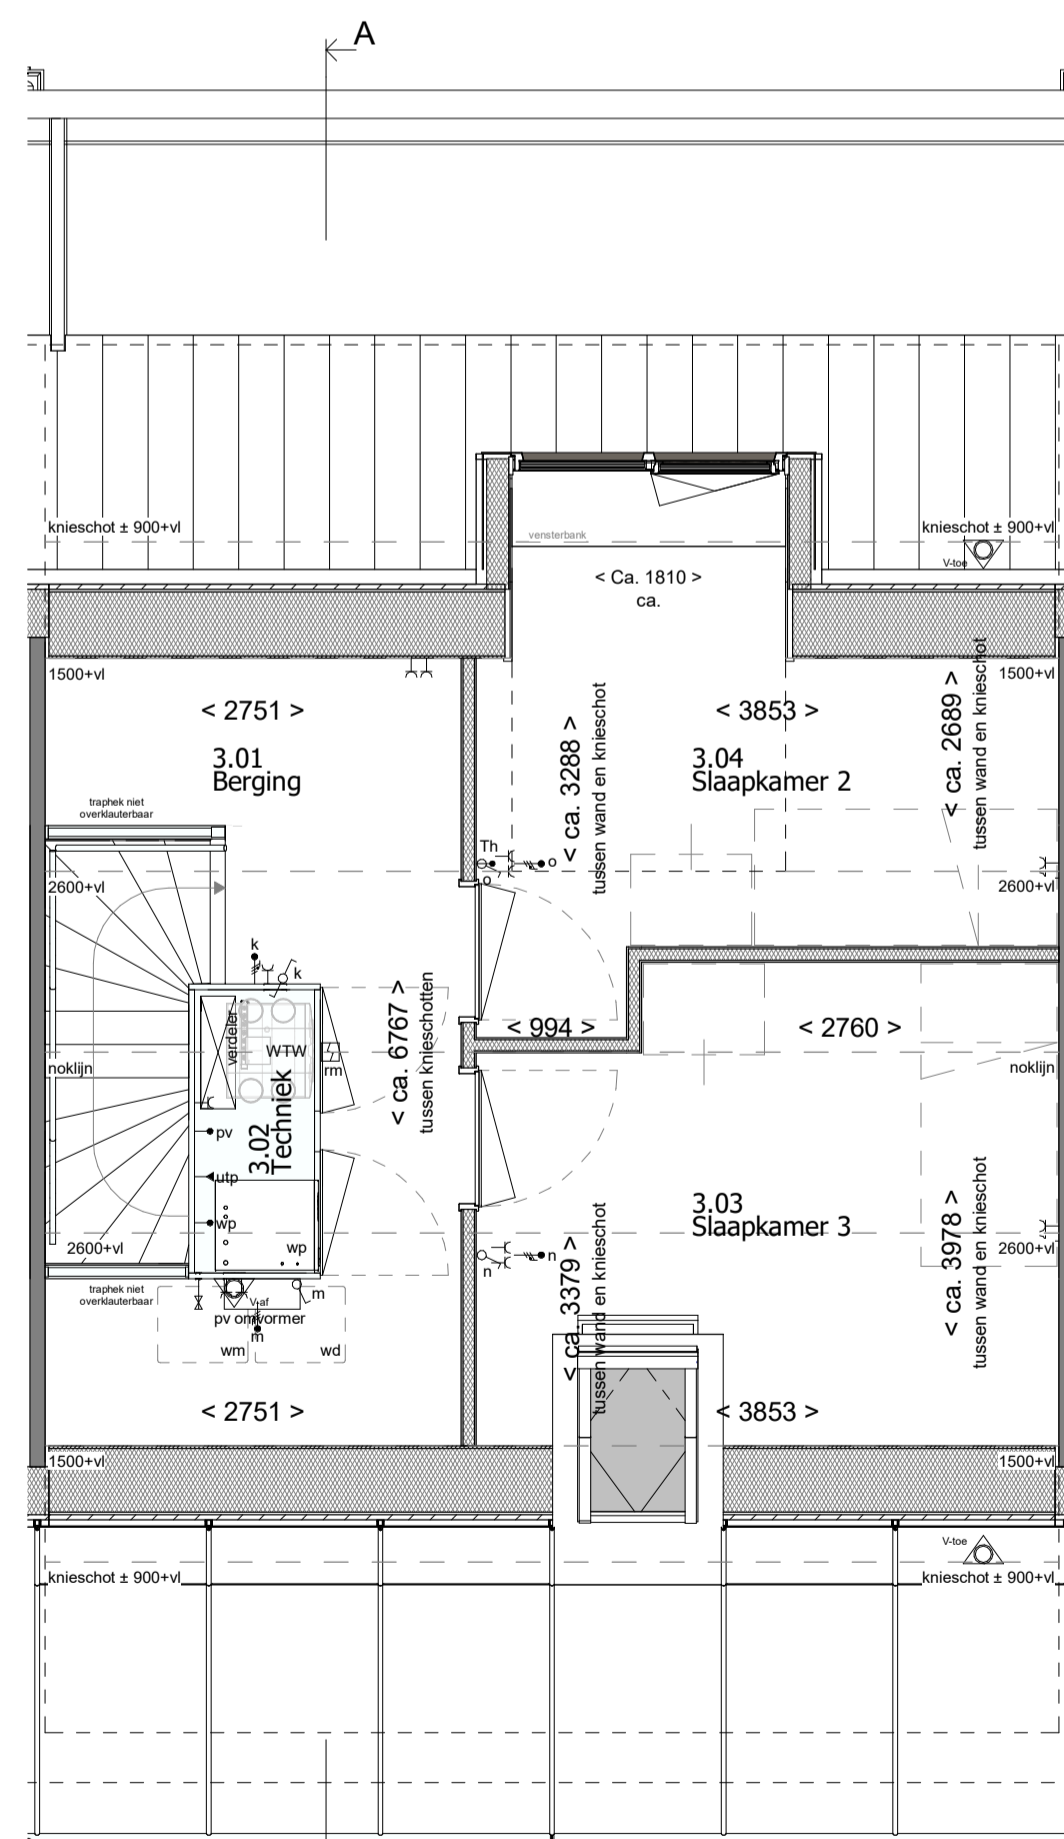

1e Verdieping

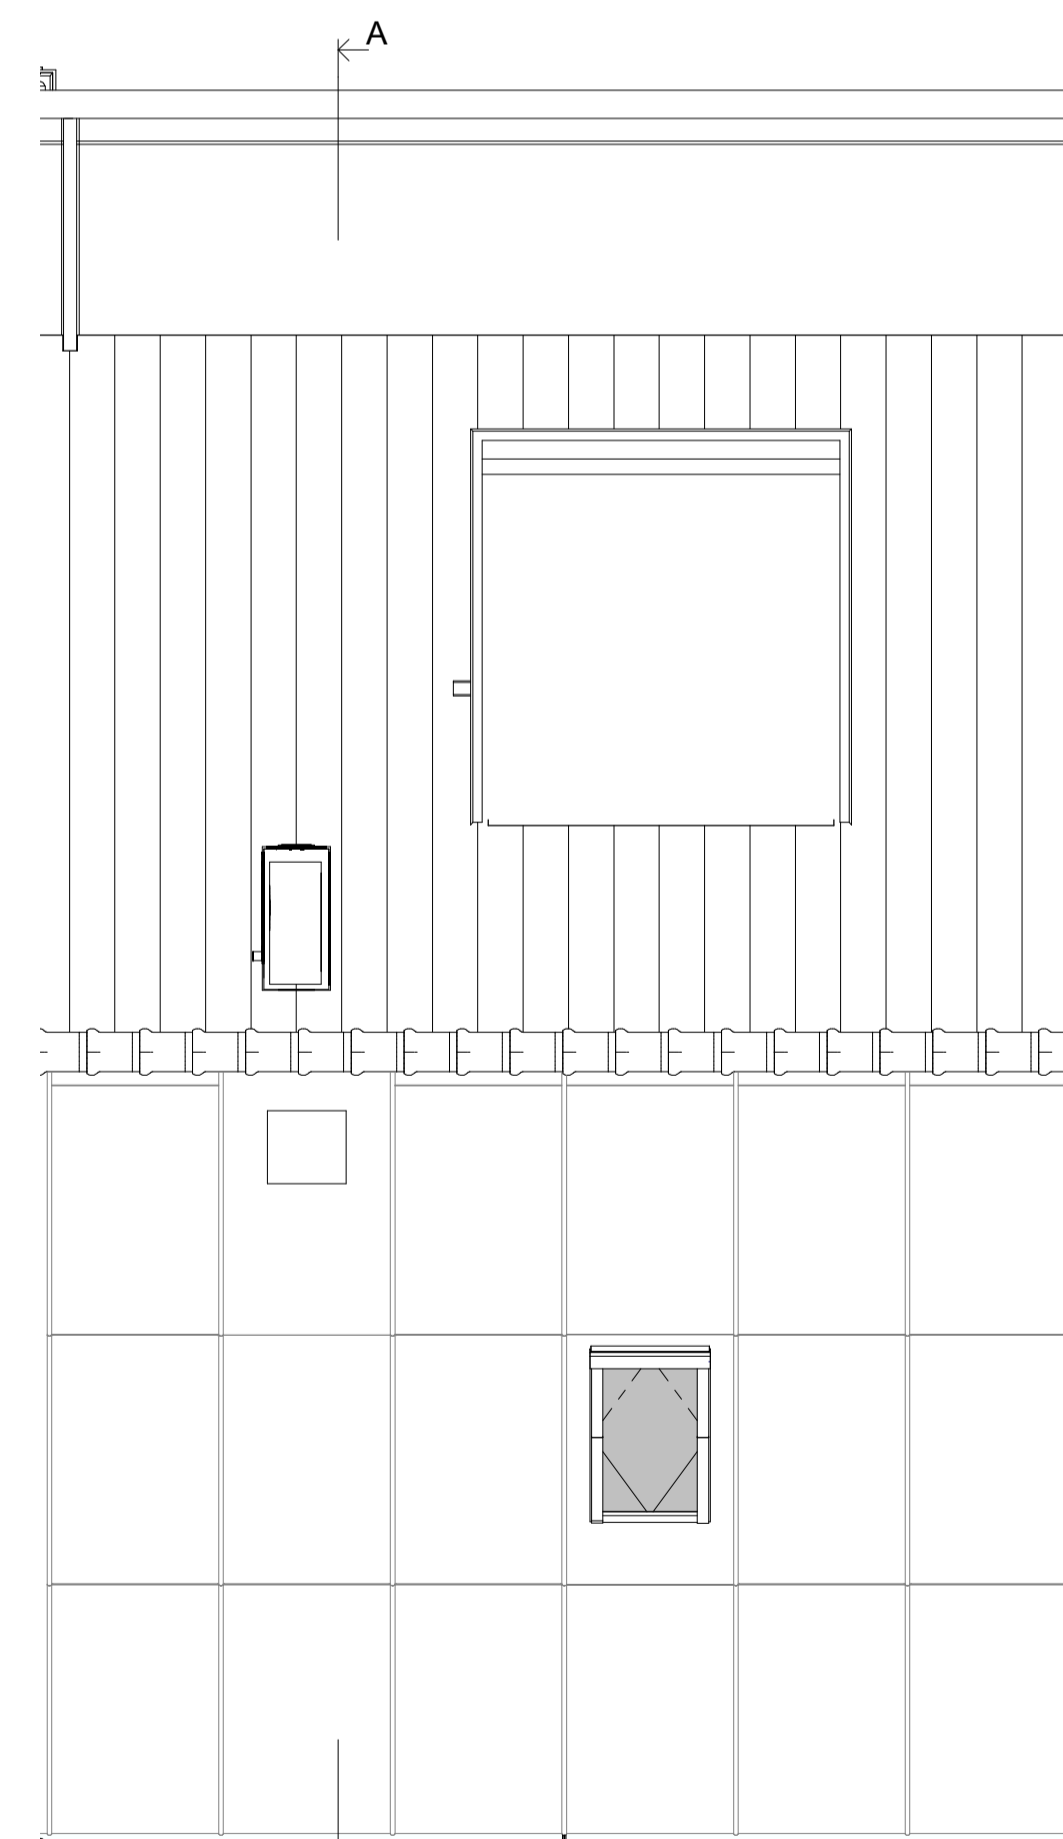

2e Verdieping



Type: TWZD-L-6900

Blok: 35

revisie nr.: omschrijving:

datum: door:

status: Definitief

MW
MorgenWonen
 Reggestingel 4, 7421 BA RUSSEN
 T +31 (0)88 186 60 66
 E morgenwonen@volkerwessels.com
 I https://www.morgenwonen.nl
 KvK-nr. 60877448

project:	Bergen op Zoom 34 woningen – Fase 3
betreft:	Bouwnummer 90
architect:	4D Architecten
opdr.gewer:	MorgenWonen
getek.: TDC	schaal: 1:50 / 1:100
datum: 01-03-2024	formaat: A1 841x594mm
proj. nr.:	2023-220
blad:	400-90

© Deze tekening is auteursrechtelijk beschermd. Het kopiëren, verspreiden of anderszins openbaar maken van deze tekening is strafbaar. De afbeelding is niet bedoeld voor gebruik zonder toestemming van de afzender.