




Voorgevel



Achtergevel

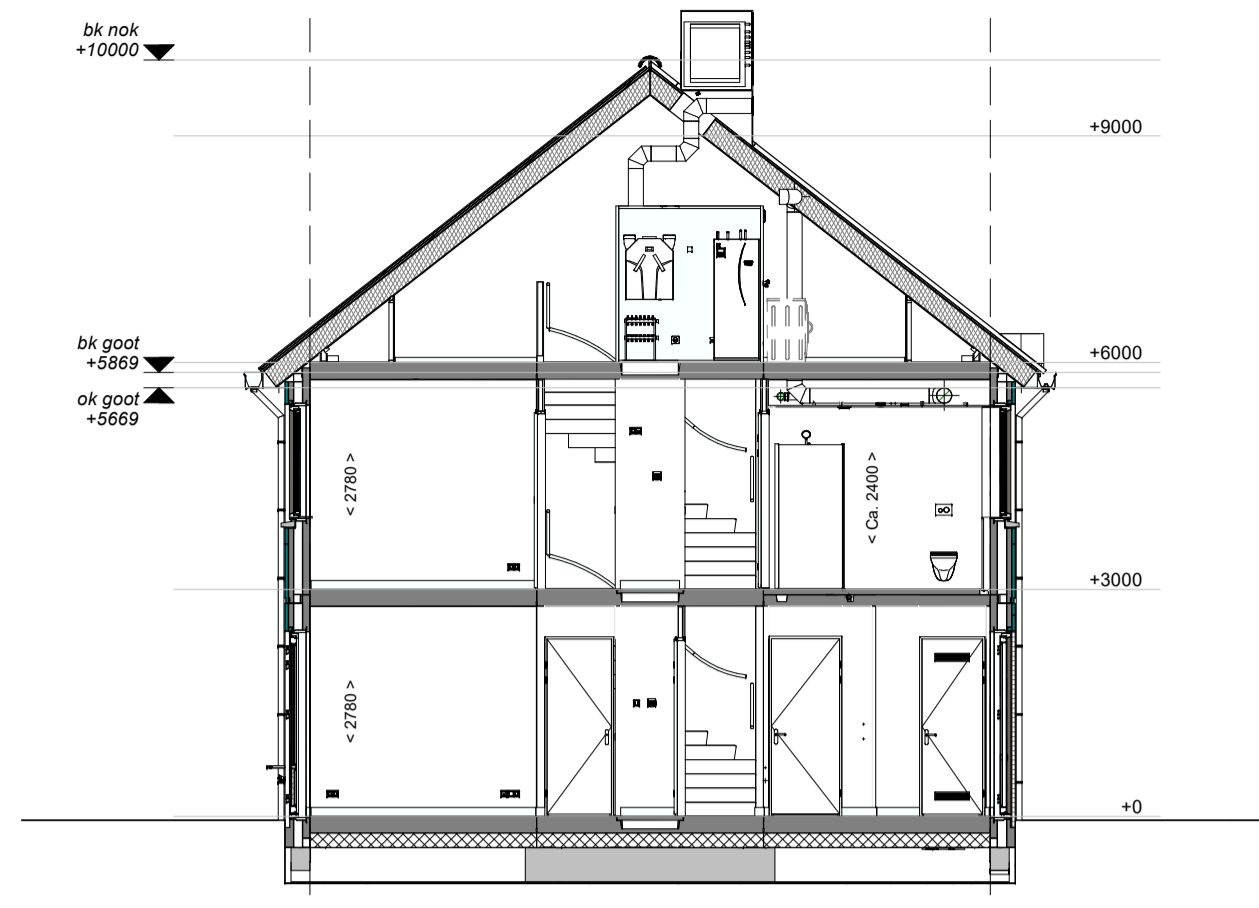

Doorsnede A-A

**RENOVOOI RUIMTEN:**

- |                       |                   |
|-----------------------|-------------------|
| 1.01 Hal              | verkeersruimte    |
| 1.02 Meterkast        | meterruimte       |
| 1.03 Toilet           | toiletterruimte   |
| 1.04 Woonkamer/Keuken | verblijfsruimte   |
| 1.05 Trapkast         | bergruimte        |
| 1.06 Berging          | bergruimte        |
| 2.01 Overloop         | verkeersruimte    |
| 2.02 Slaapkamer 1     | verblijfsruimte   |
| 2.03 Slaapkamer 2     | verblijfsruimte   |
| 2.04 Slaapkamer 3     | verblijfsruimte   |
| 2.05 Badkamer         | badruimte         |
| 3.01 Zolder           | onbenoemde ruimte |
| 3.02 Techniek         | technische ruimte |


**RENOVOOI OVERIG:**

- gevelmetselwerk
- prefab beton
- samengestelde wand
- samengestelde wand verzwaard
- draai-kiepraam
- kiepraam
- elektrische radiator (afmetingen indicatief)


**RENOVOOI ELEKTRA:**

- verlichting**
- centraaldoos
  - lichtaansluitpunt wand binnen
  - lichtaansluitpunt wand buiten
  - aansluitpunt t.b.v. verlichting
- aansluitpunten**
- leiding onbedraad (loos)
  - leiding bedraad (afgedopt)
  - wandcontactdoos enkel (geaard)
  - wandcontactdoos dubbel verticaal (geaard)
  - wandcontactdoos dubbel horizontaal (geaard)
  - aansluiting UTP
  - perilex aansluiting t.b.v. koken
  - centraal aardpunt
- schakelmateriaal**
- schakelaar, enkelpolig
  - schakelaar, wissel
  - schakelaar, serie
  - beldrukker
  - schel t.b.v. deurbel
- overig**
- thermostaat
  - CO2 sensor
  - rookmelder
  - koud- of warmwater aansluiting
  - kraan
  - ventilatie afvoer
  - ventilatie toevoer
  - mechanische ventilatie uit de wand


**Disclaimer:**  
 "Deze tekening is nauwkeurig en met zorg samengesteld. Kleine wijzigingen in maatvoering, plattegronden, materiaalgebruik alsmede de wijzigingen die nodig zijn om te voldoen aan overheidsvoorschriften en voorschriften die tijdens de bouw noodzakelijk of gewenst zijn, worden uitdrukkelijk voorbehouden."

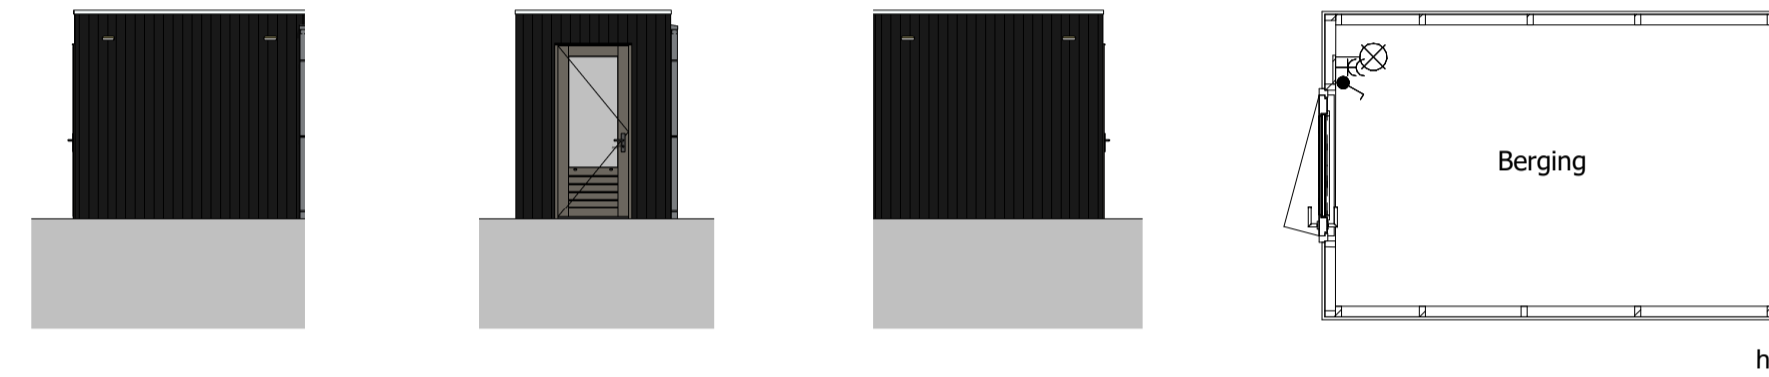


Voorgevel    Linker zijgevel    Achtergevel    Berging

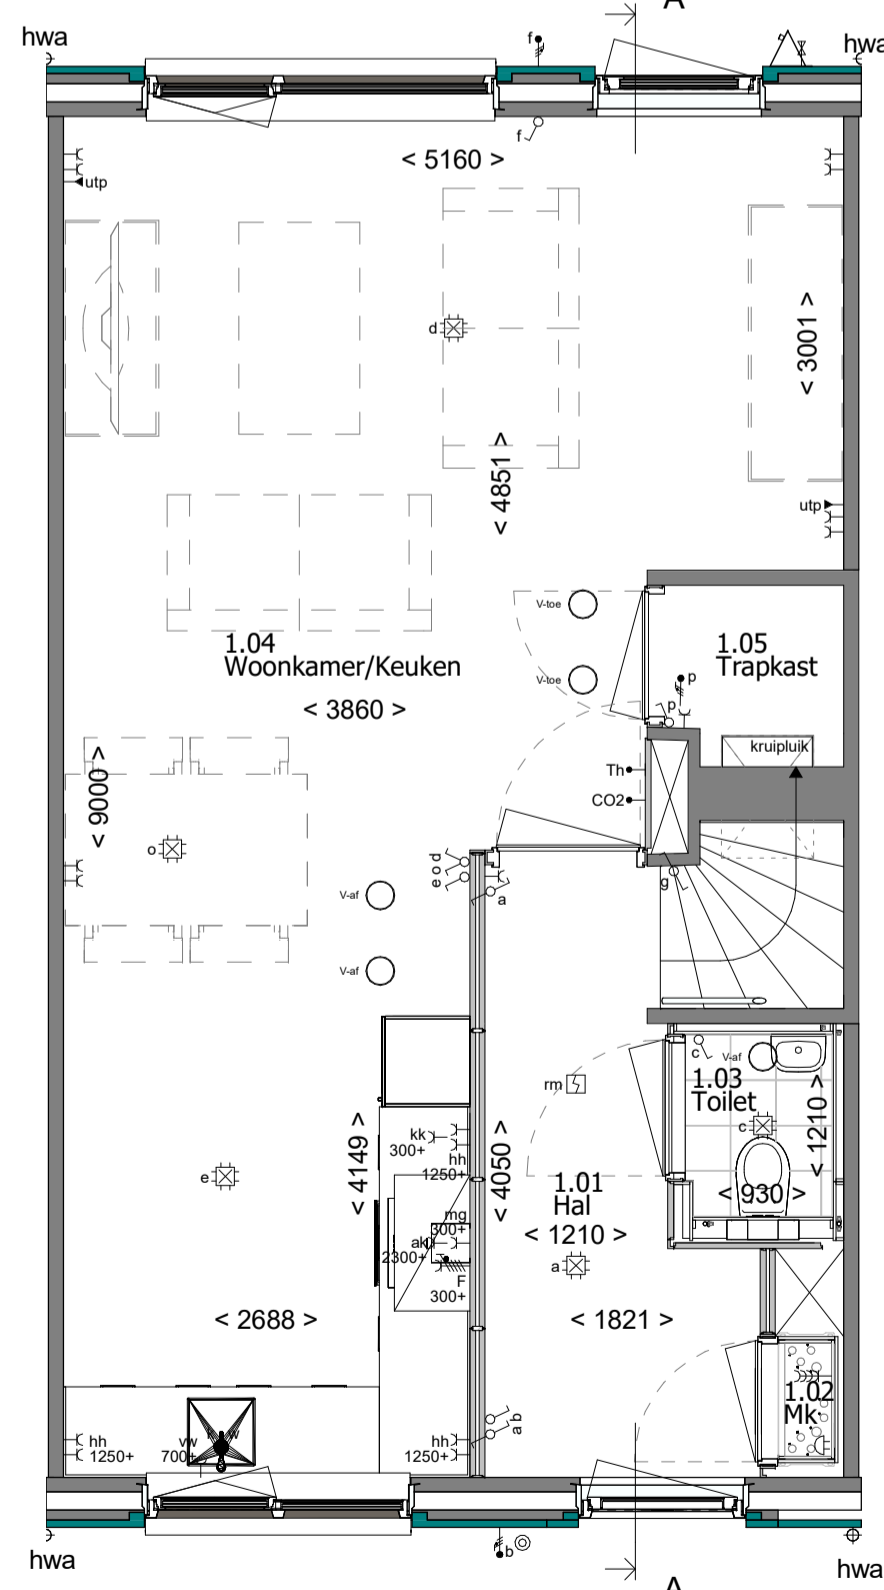


Begane grond

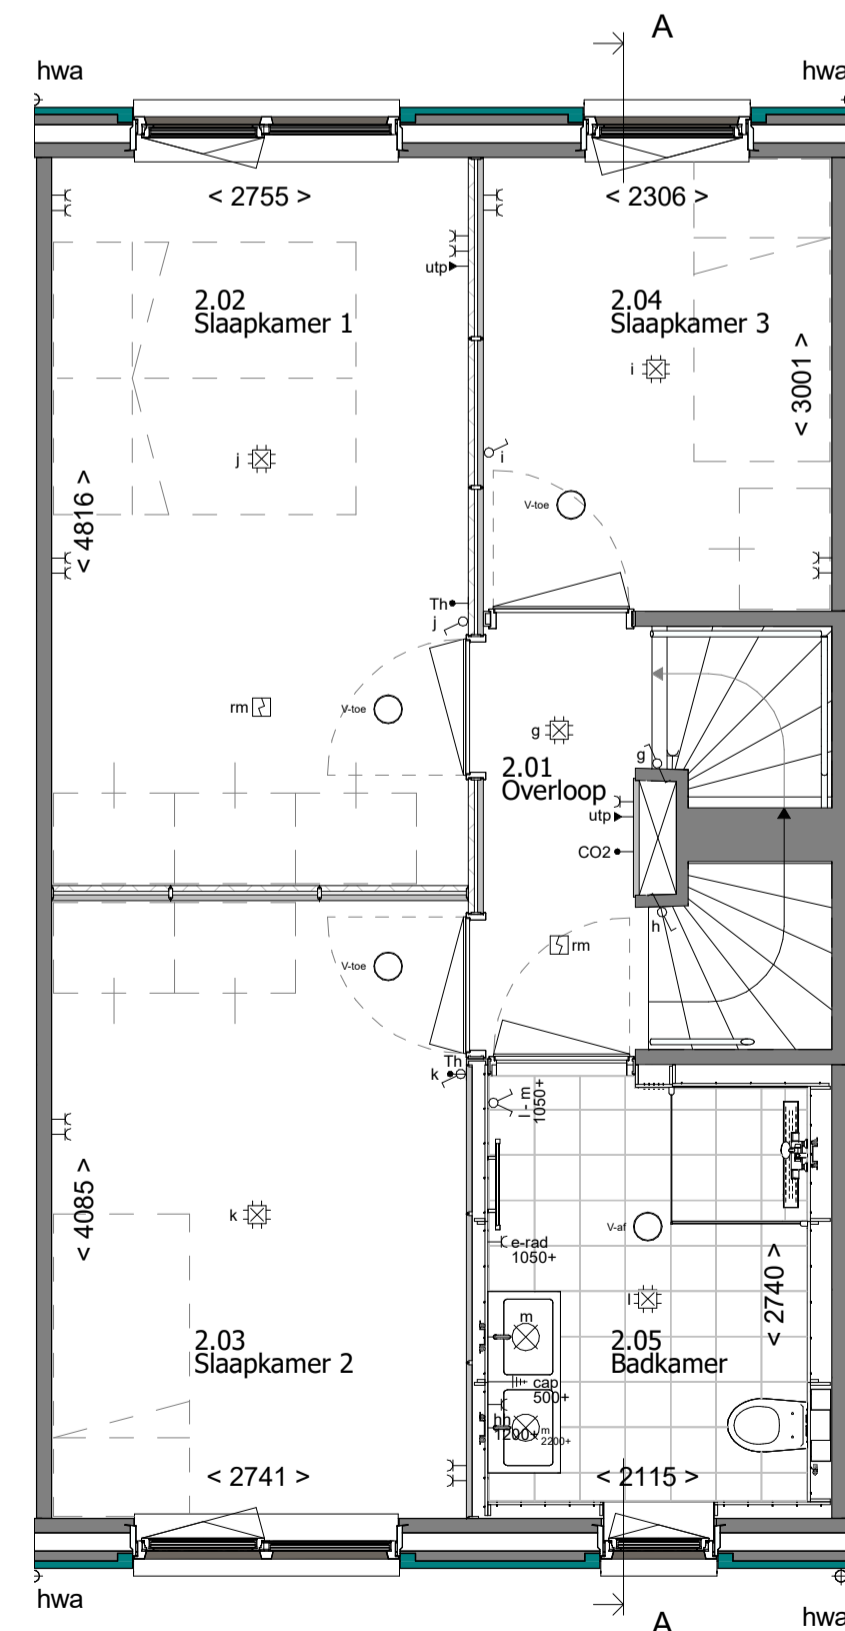

1e Verdieping

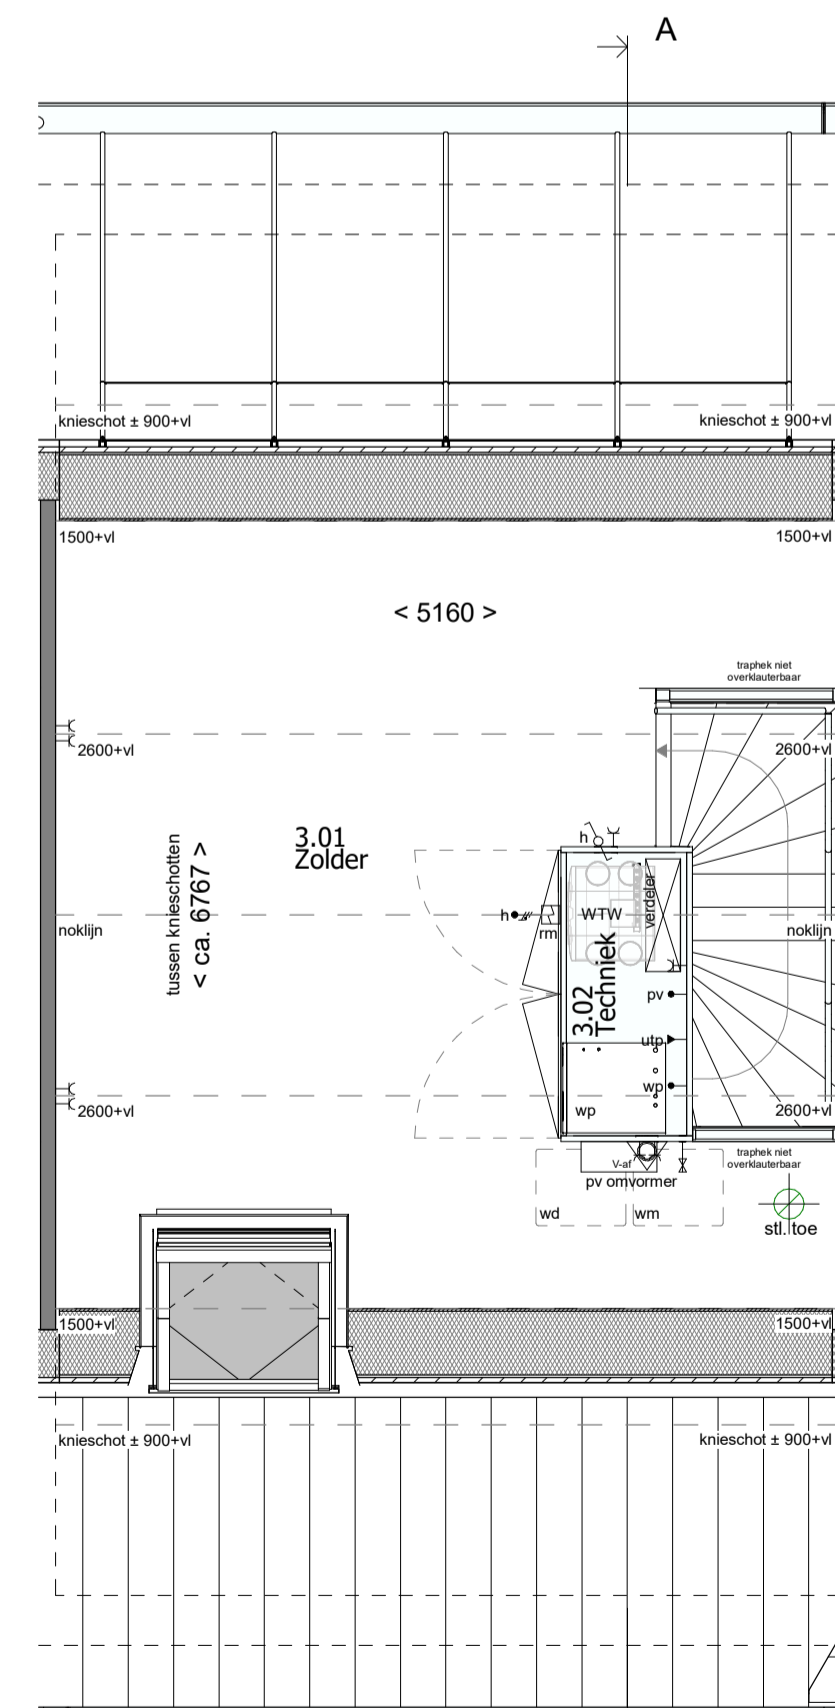

2e Verdieping

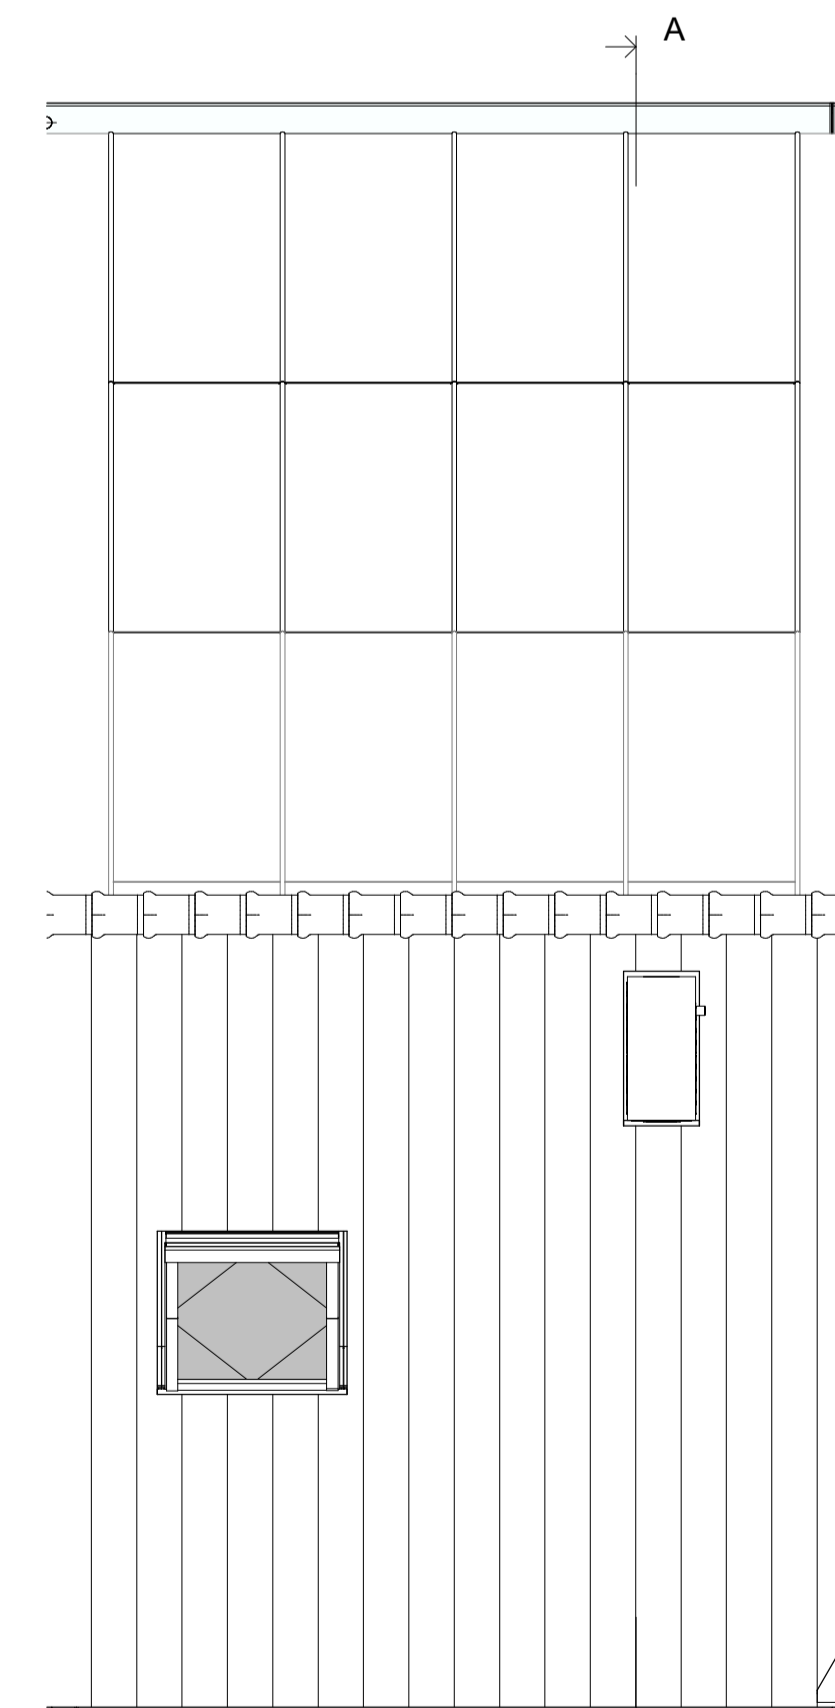

Dakoverzicht



Type: TWZD-R-5400

Blok: 37

revisie nr:	omschrijving: Omschrijving berging/door aangepast	datum:	door:
		08-03-2024	hwa

<b>MW</b> <b>MorgenWonen</b> Reggestingel 4, 7421 BA RUSSEN T +31 (0)88 186 60 66 E morgenwonen@volkerwessels.com I https://www.morgenwonen.nl KvK-nr. 60877448	project: Bergen op Zoom 34 woningen - Fase 3
	betreft: Bouwnummer 98 architect: 4D Architecten opdr.gewer: MorgenWonen
status: Definitief	getek.: TDC    schaal: 1:50 / 1:100    proj. nr.:    blad:
Correspondentieadres: Postbus 370 7460 AJ RUSSEN	datum: 01-03-2024    formaat: A1 841x594mm    2023-220    400-98