




Voorgevel




Achtergevel



Rechter zijgevel

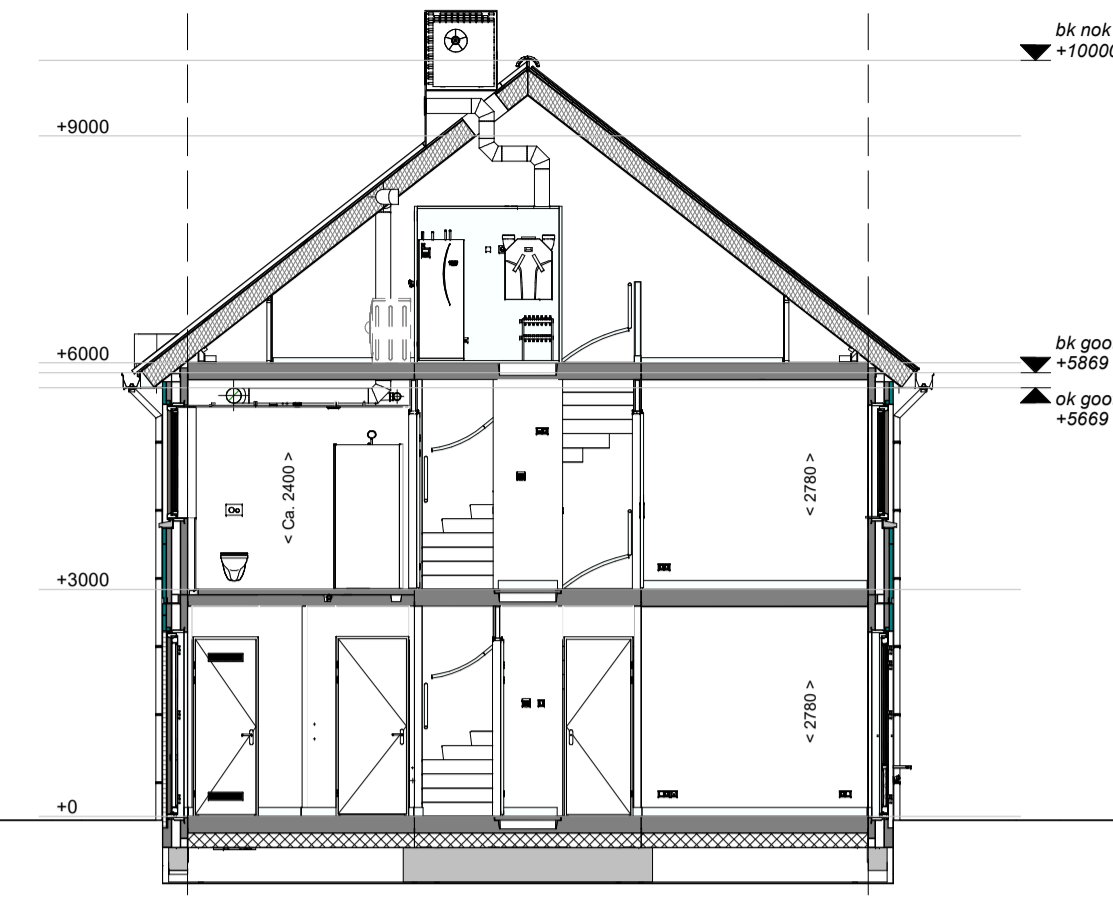

Doorsnede A-A

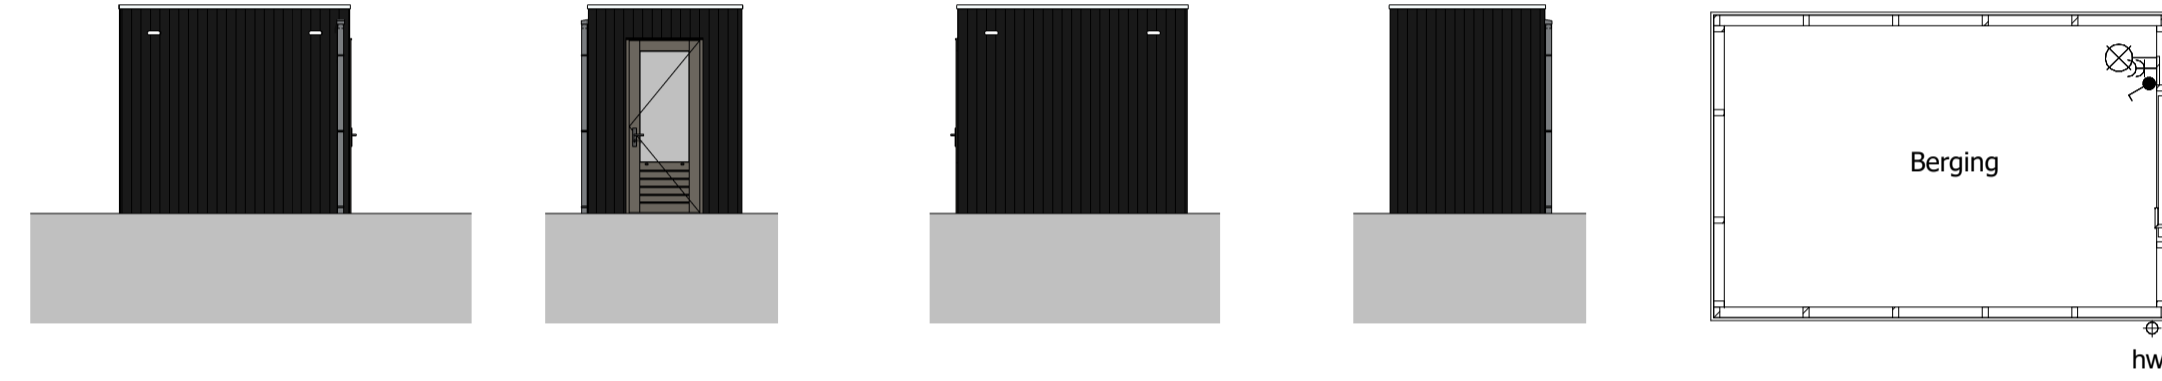

Voorgevel Rechter zijgevel Achtergevel Linker zijgevel Begane grond

RENVOOI RUIMTEN:

- 1.01 Hal
- 1.02 Meterkast
- 1.03 Toilet
- 1.04 Woonkamer/Keuken
- 1.05 Trapkast
- 1.06 Berging
- 2.01 Overloop
- 2.02 Slaapkamer 1
- 2.03 Slaapkamer 2
- 2.04 Slaapkamer 3
- 2.05 Badkamer
- 3.01 Zolder
- 3.02 Techniek

- verkeersruimte
- meterruimte
- toiletterruimte
- verblijfsruimte
- bergruimte
- bergruimte
- verkeersruimte
- verblijfsruimte
- verblijfsruimte
- verblijfsruimte
- badruimte
- onbenoemde ruimte
- technische ruimte


RENVOOI OVERIG:

- gevelmetselwerk
- prefab beton
- samengestelde wand
- samengestelde wand verzwaard
- draai-kiepraam
- kiepraam
- elektrische radiator (afmetingen indicatief)


RENVOOI ELEKTRA:

- verlichting**
- centraaldoos
 - lichtaansluitpunt wand binnen
 - lichtaansluitpunt wand buiten
 - aansluitpunt t.b.v. verlichting
- aansluitpunten**
- leiding onbedraad (loos)
 - leiding bedraad (afgedopt)
 - wandcontactdoos enkel (geaard)
 - wandcontactdoos dubbel verticaal (geaard)
 - wandcontactdoos dubbel horizontaal (geaard)
 - aansluiting UTP
 - perilex aansluiting t.b.v. koken
 - centraal aardpunt
- schakelmateriaal**
- schakelaar, enkelpolig
 - schakelaar, wissel
 - schakelaar, serie
 - beldrukker
 - schel t.b.v. deurbel
- overig**
- thermostaat
 - CO2 sensor
 - rookmelder
 - koud- of warmwater aansluiting
 - kraan
 - ventilatie afvoer
 - ventilatie toevoer
 - mechanische ventilatie uit de wand


Disclaimer: "Deze tekening is nauwkeurig en met zorg samengesteld. Kleine wijzigingen in maatvoering, plattegronden, materiaalgebruik alsmede de wijzigingen die nodig zijn om te voldoen aan overheidsvoorschriften en voorschriften die tijdens de bouw noodzakelijk of gewenst zijn, worden uitdrukkelijk voorbehouden."

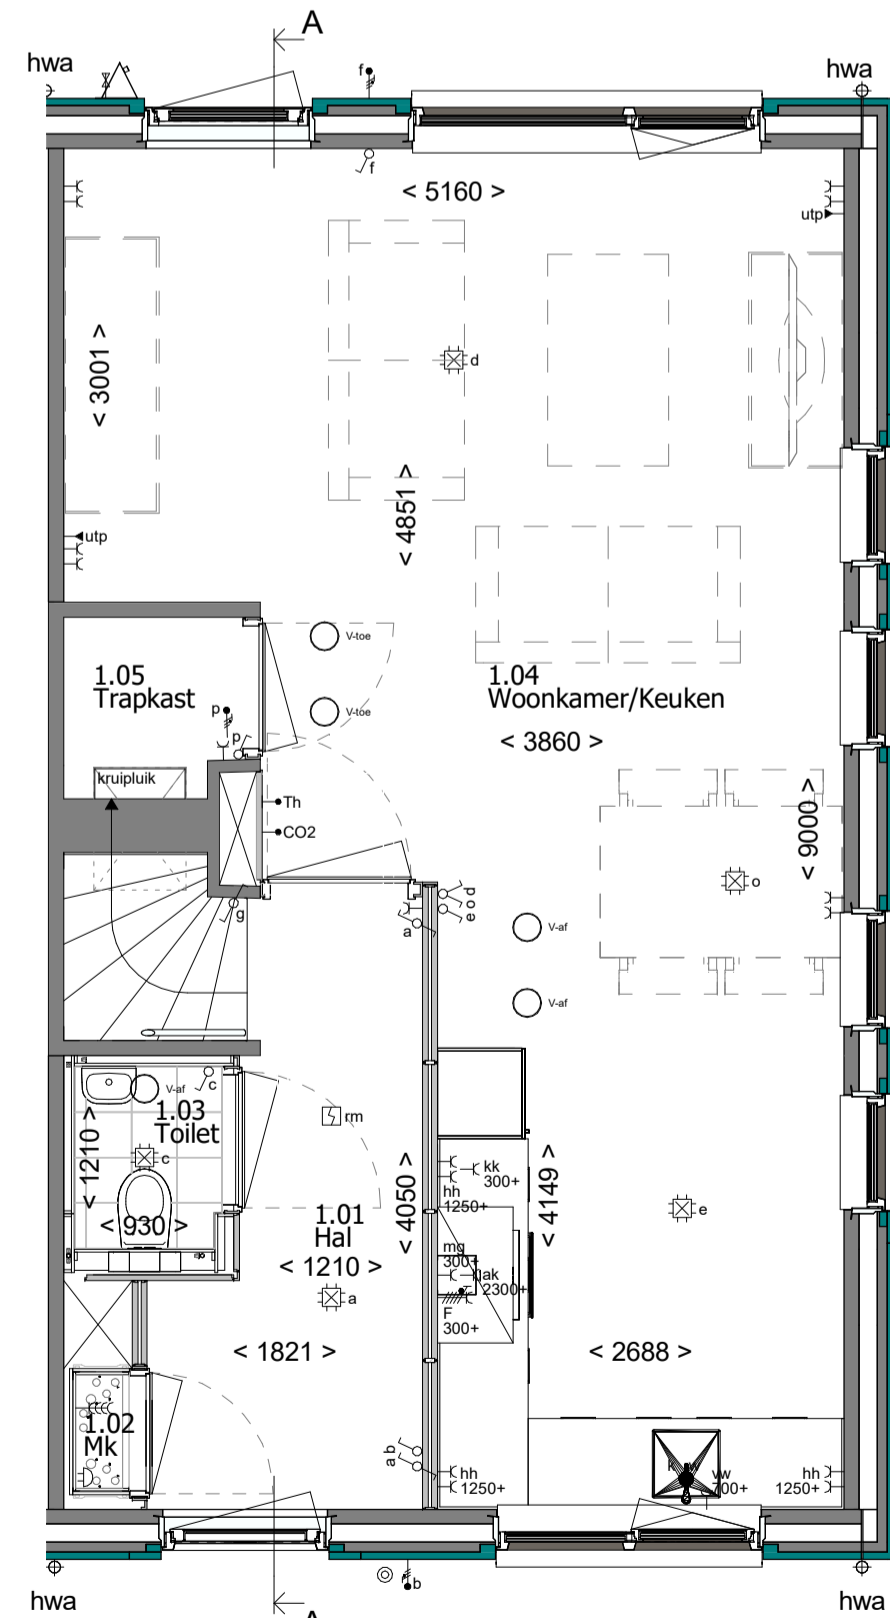


Begane grond

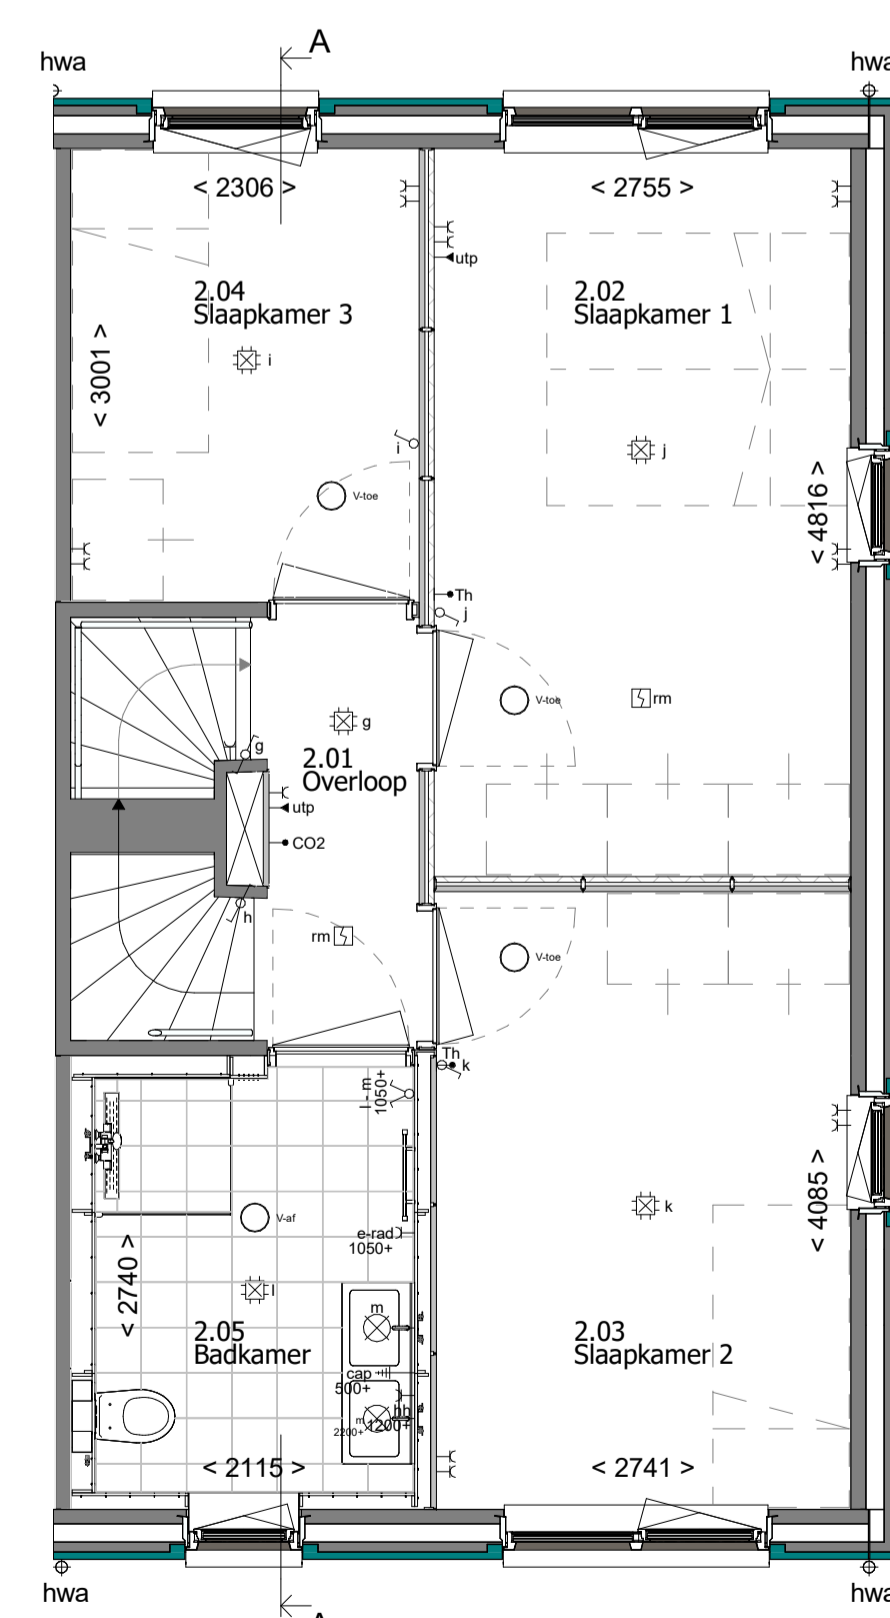

1e Verdieping

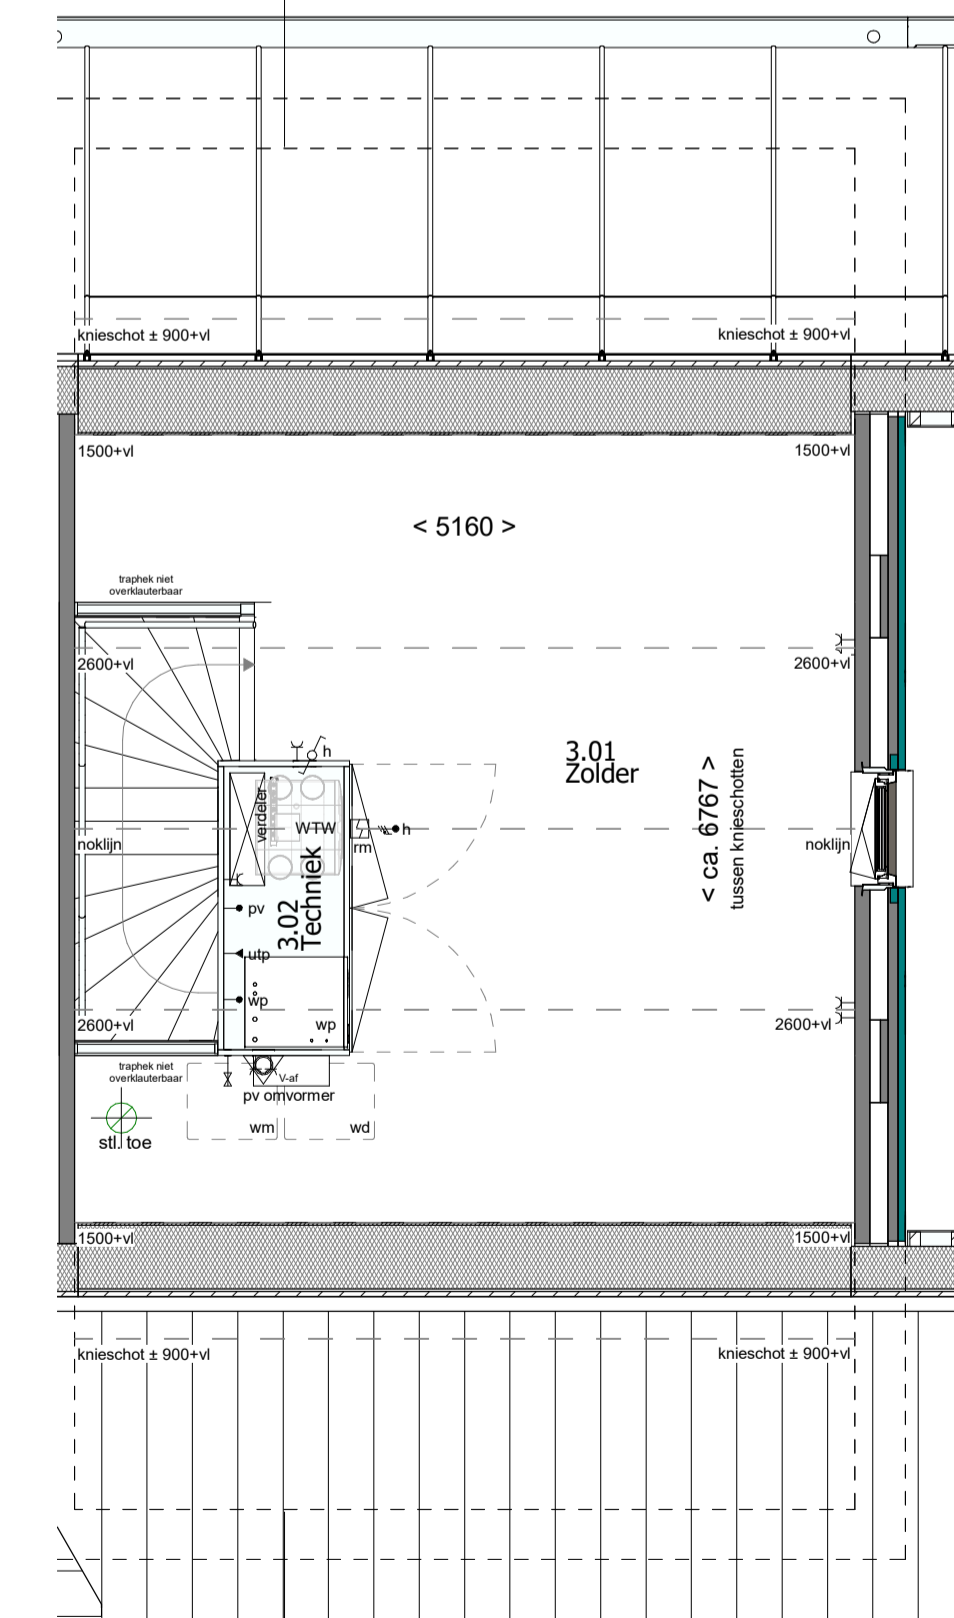

2e Verdieping

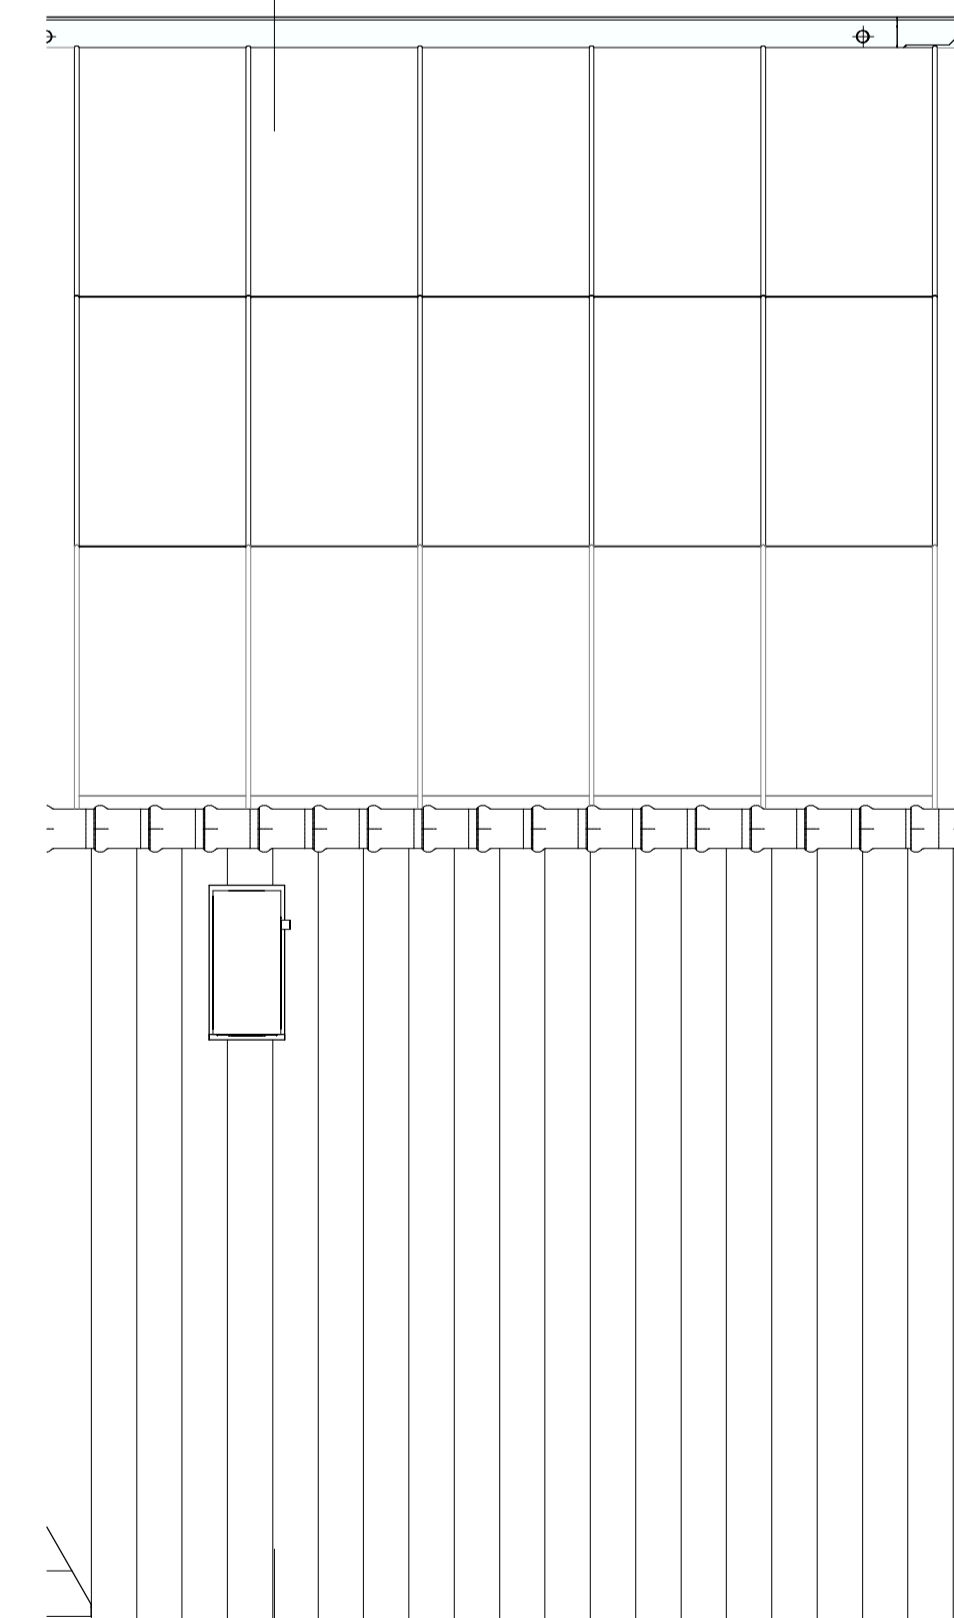

Dakoverzicht



Type: EWZD-L-5400 Blok: 37
revisie nr.: omschrijving: datum: door:

MW MorgenWonen
 Reggestingel 4, 7421 BA RUSSEN
 T +31 (0)88 186 60 66
 E morgenwonen@vokerwessels.com
 I https://www.morgenwonen.nl
 KvK-nr. 60877448

project: Bergen op Zoom 34 woningen - Fase 3
 betreft: Bouwnummer 96
 architect: 4D Architecten
 opdr.gewer: MorgenWonen

getek.: TDC schaal: 1:50 / 1:100
 datum: 01-03-2024 formaat: A1 841x594mm
 proj. nr.: 2023-220 blad: 400-96

status: Definitief
 Correspondentieadres: Postbus 370 7460 AJ RUSSEN
 Versie: 2023-1