





Voorgevel



Achtergevel

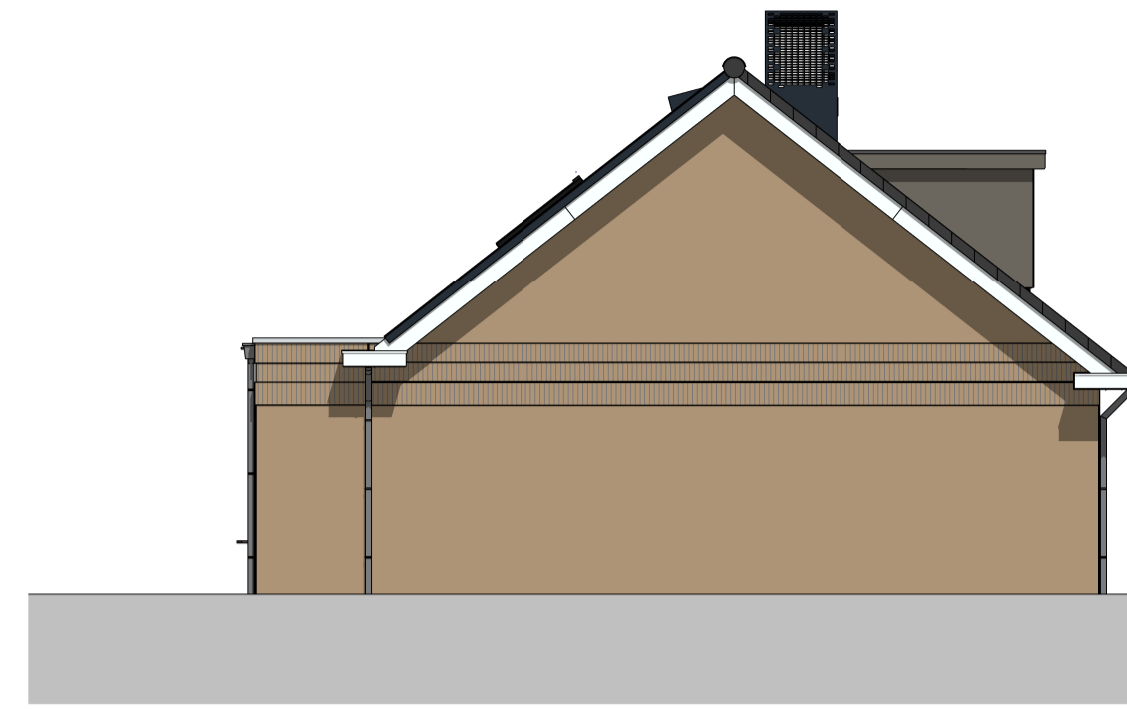

Linker zijgevel

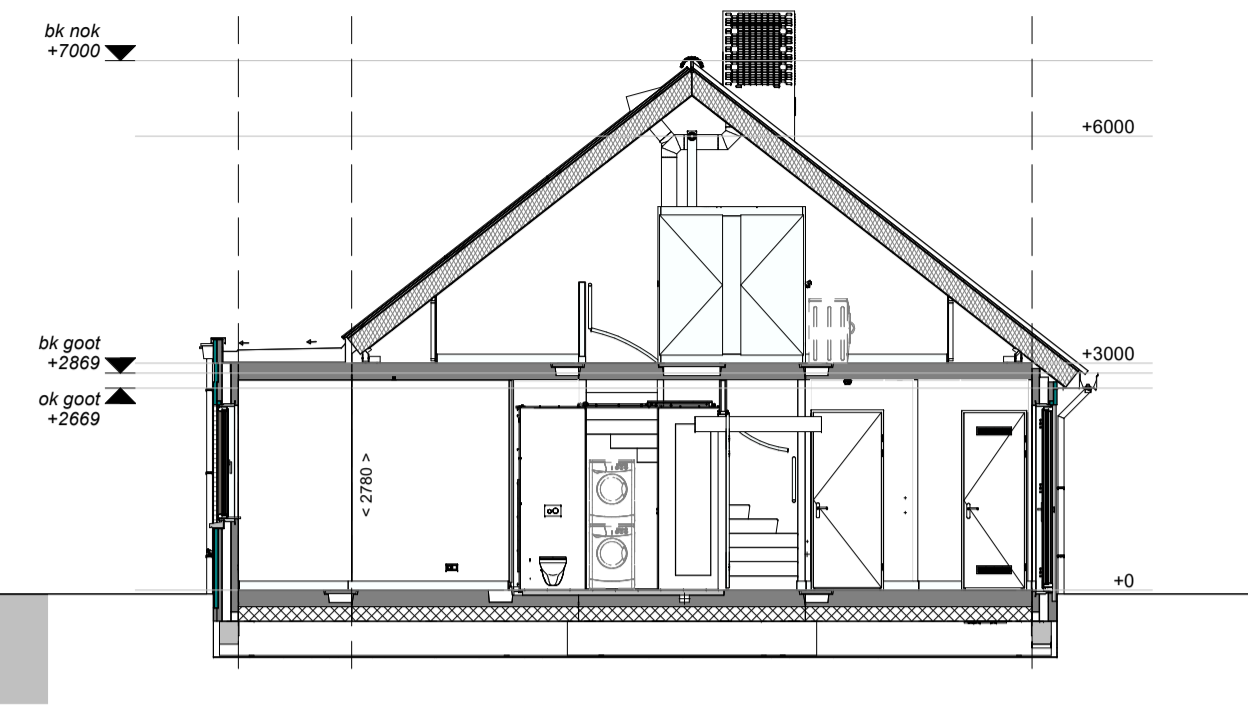

Doorsnede A-A

**RENVOOI RUIMTEN:**

- |                       |                   |
|-----------------------|-------------------|
| 1.01 Hal              | verkeersruimte    |
| 1.02 Meterkast        | meterruimte       |
| 1.03 Toilet           | toiletteruimte    |
| 1.04 Woonkamer/Keuken | verbljfsruimte    |
| 1.05 Trapkast         | bergruimte        |
| 1.06 Berging          | bergruimte        |
| 2.01 Overloop         | verkeersruimte    |
| 2.02 Slaapkamer 1     | verbljfsruimte    |
| 2.03 Slaapkamer 2     | verbljfsruimte    |
| 2.04 Slaapkamer 3     | verbljfsruimte    |
| 2.05 Badkamer         | badruimte         |
| 3.01 Zolder           | onbenoemde ruimte |
| 3.02 Techniek         | technische ruimte |

**RENVOOI OVERIG:**

- gevelmetselwerk
- prefab beton
- samengestelde wand
- draai-kiepraam
- kiepraam
- elektrische radiator (afmetingen indicatief)

**RENVOOI ELEKTRA:**

**verlichting**

- centraaldoos
- lichtaansluitpunt wand binnen
- lichtaansluitpunt wand buiten
- aansluitpunt t.b.v. verlichting

**schakelmateriaal**

- schakelaar, enkelpolig
- schakelaar, wissel
- schakelaar, serie
- beldrukker
- schel t.b.v. deurbel


**aansluitpunten**

- leiding onbedraad (loos)
- leiding bedraad (afgedopt)
- wandcontactdoos enkel (geaard)
- wandcontactdoos dubbel verticaal (geaard)
- wandcontactdoos dubbel horizontaal (geaard)
- aansluiting UTP
- perilex aansluiting t.b.v. koken
- centraal aardpunt


**overig**

- thermostaat
- CO2 sensor
- rookmelder
- koud- of warmwater aansluiting
- kraan
- ventilatie afvoer
- ventilatie toevoer
- mechanische ventilatie uit de wand


**Disclaimer:**  
 "Deze tekening is nauwkeurig en met zorg samengesteld. Kleine wijzigingen in maatvoering, plattegronden, materiaalgebruik alsmede de wijzigingen die nodig zijn om te voldoen aan overheidsvoorschriften en voorschriften die tijdens de bouw noodzakelijk of gewenst zijn, worden uitdrukkelijk voorbehouden."

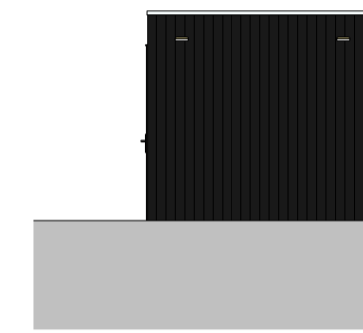


Voorgevel

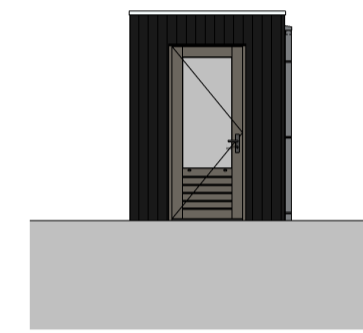


Linker zijgevel

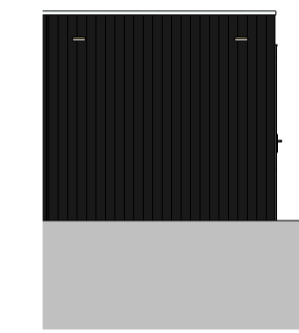


Achtergevel

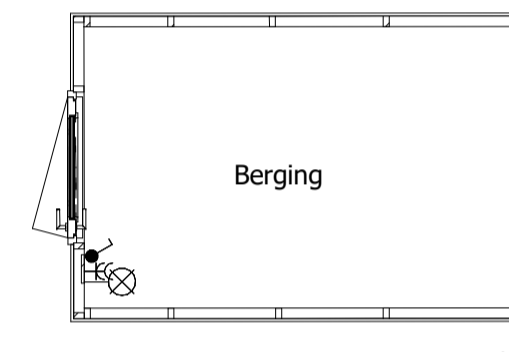


Begane grond

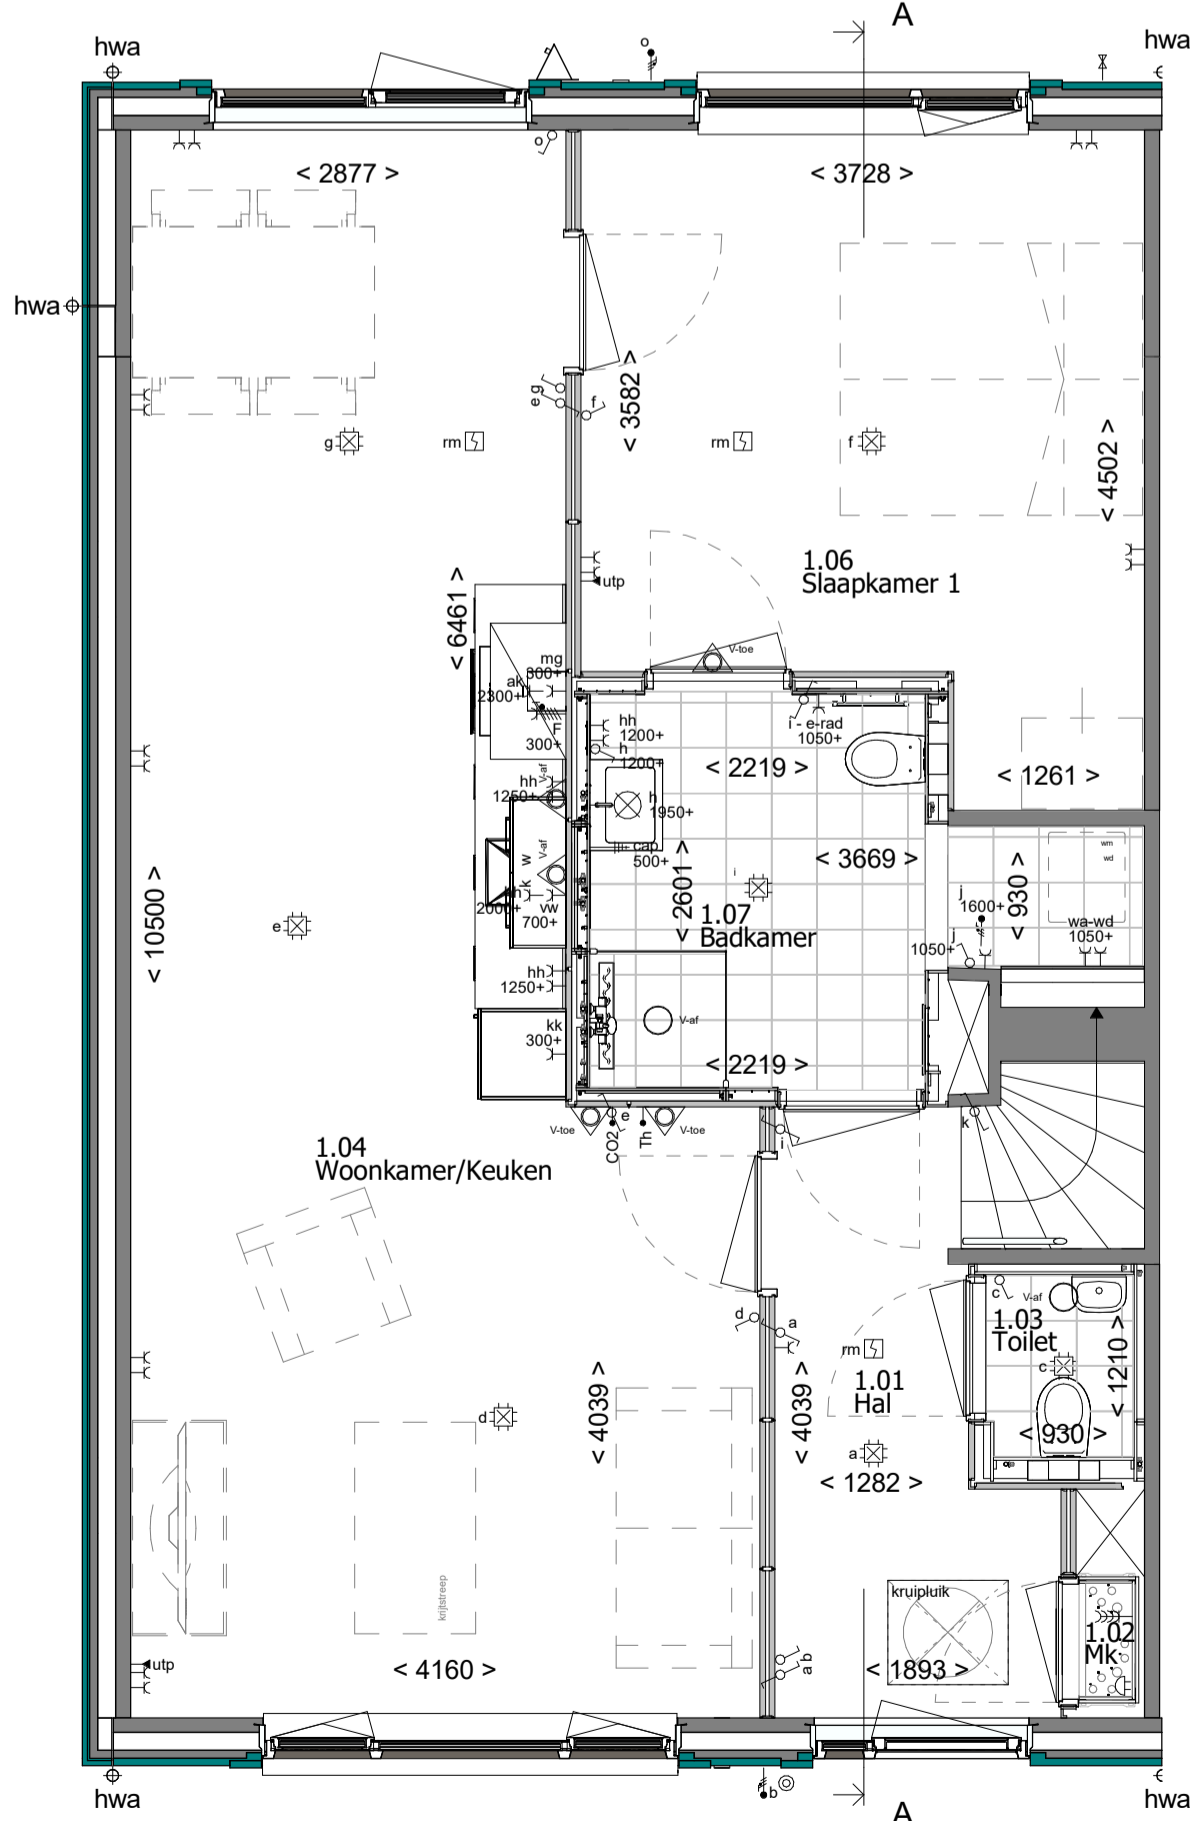

Begane grond

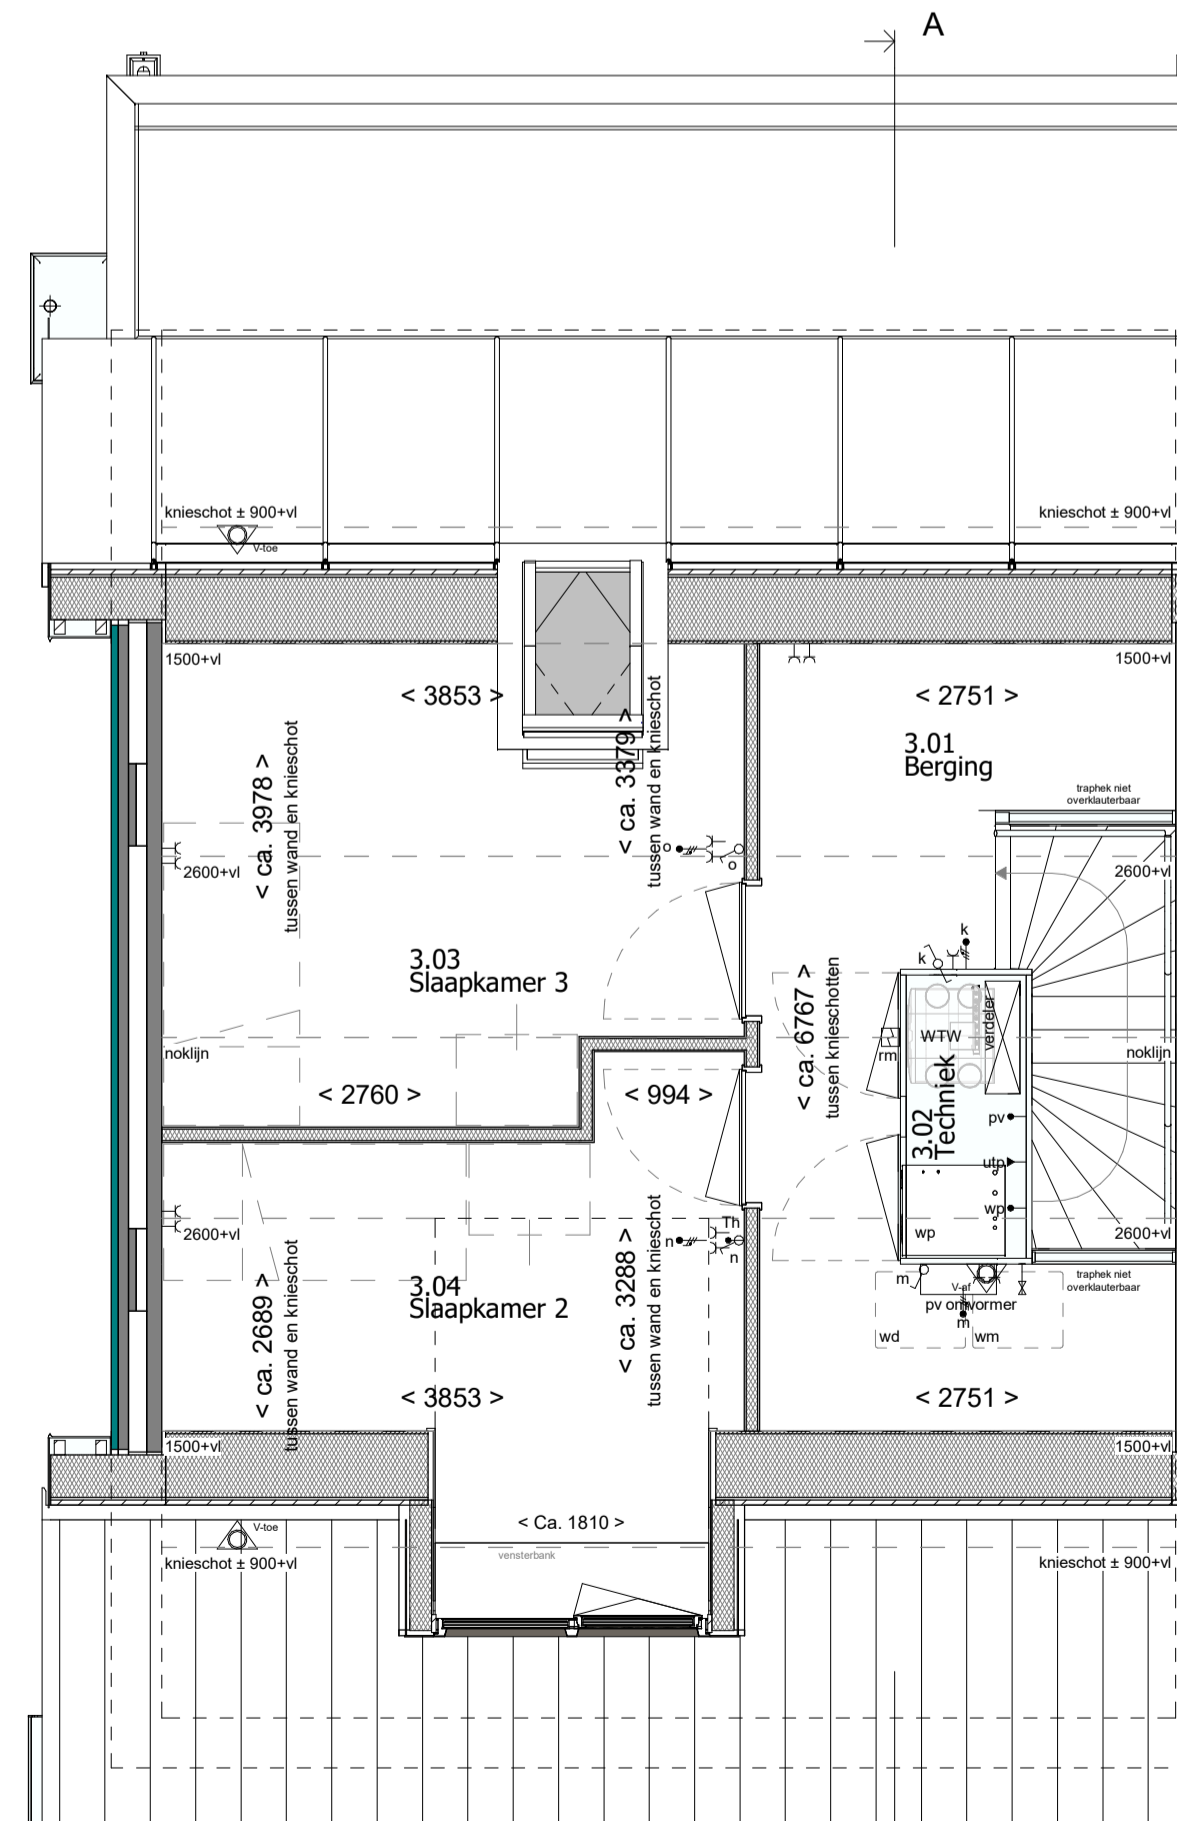

1e Verdieping

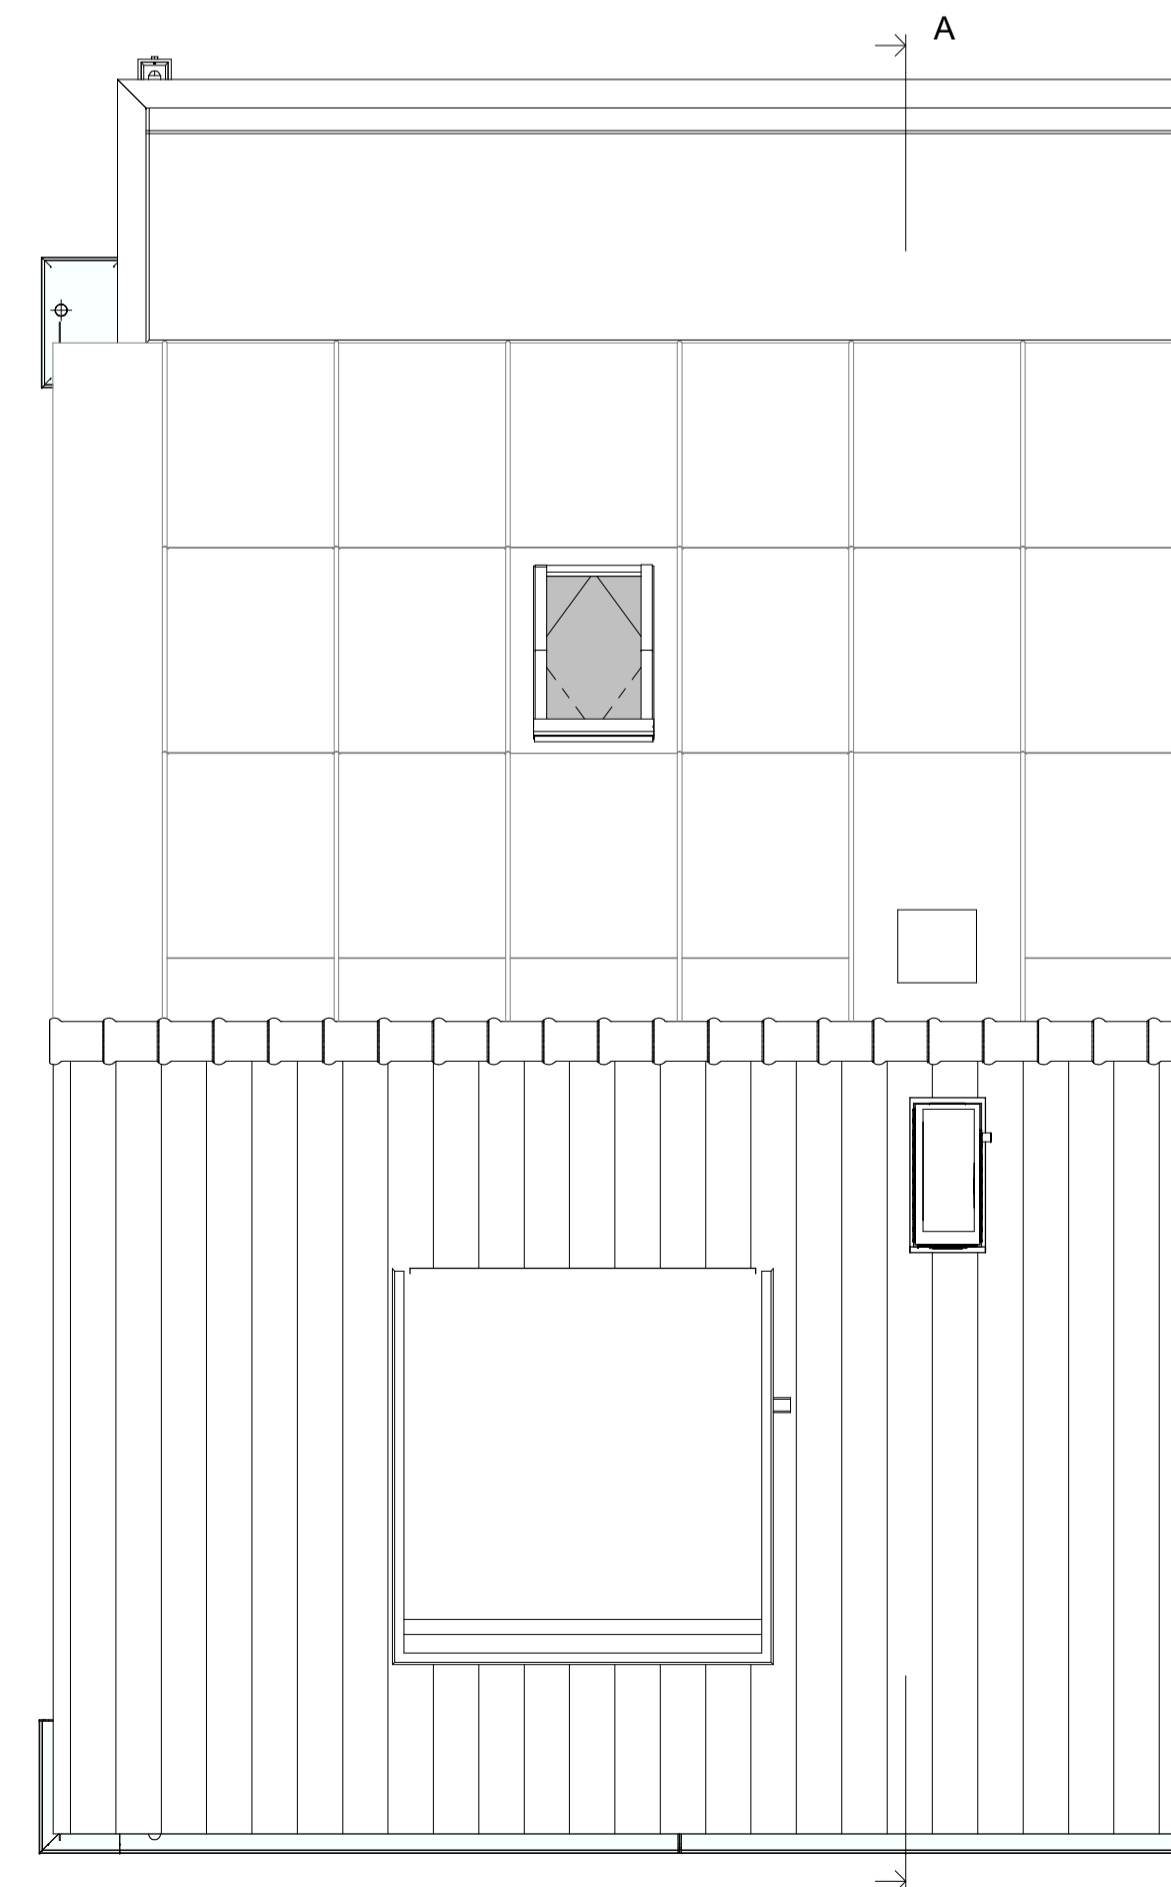

2e Verdieping



Type: EWZD-R-6900

Blok: 32

revisie nr. omschrijving:

datum: door:



**MorgenWonen**  
 Reggestingel 4, 7421 BA RUSSEN  
 T +31 (0)88 186 60 66  
 E morgenwonen@volkerwessels.com  
 I https://www.morgenwonen.nl  
 KvK-nr. 60877448

project: Bergen op Zoom 34 woningen – Fase 3

betroft: Bouwnummer 77  
 architect: 4D Architecten  
 opdr.gewer: MorgenWonen

getek.: TDC	schaal: 1:50 / 1:100	proj. nr.:	blad:
datum: 01-03-2024	formaat: A1 841x594mm	2023-220	400-77

status: Definitief

Correspondentieadres: Postbus 370 7460 AJ RUSSEN  
 Versie: 2023-1  
 © Deze tekening is auteursrechtelijk beschermd en mag onder andere verspreiding, kopiëren, verspreiden of aan derden ter inzage worden gegeven.