





Voorgevel

Achtergevel

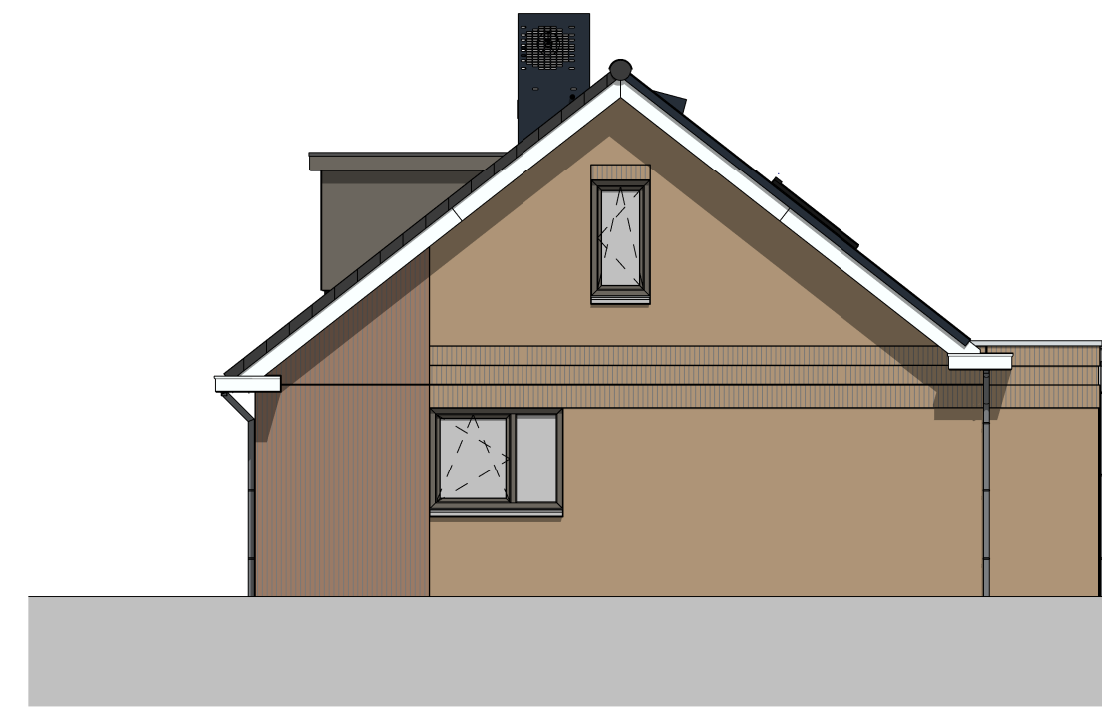

Rechter zijgevel

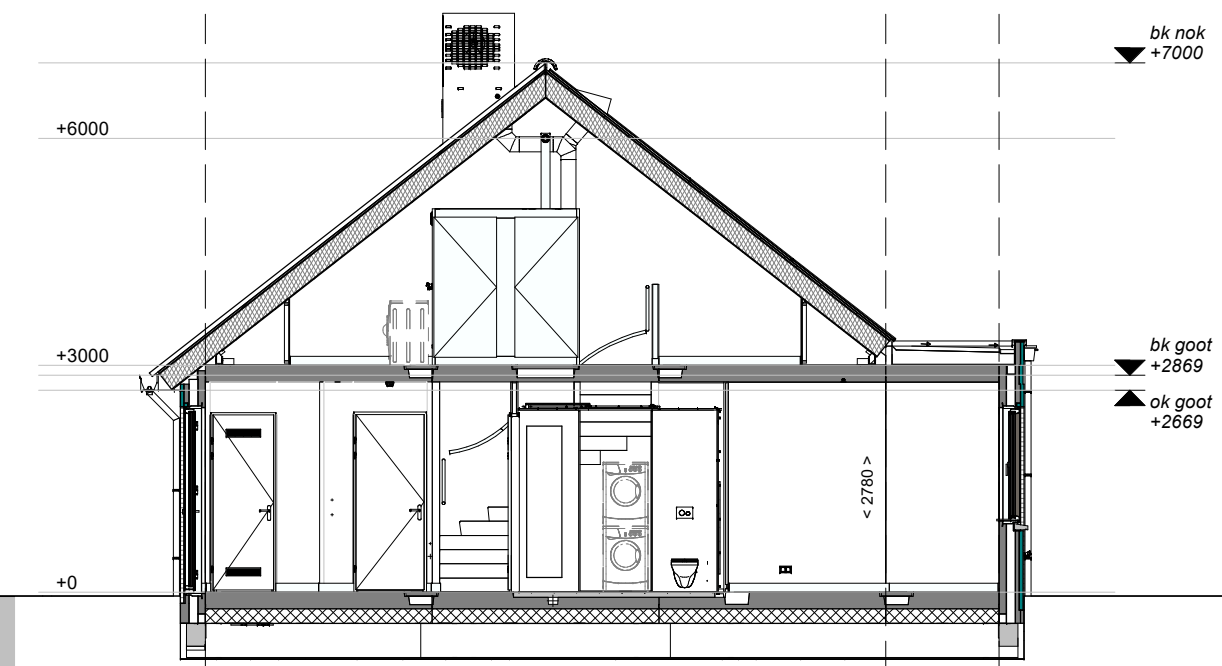

Doorsnede A-A

RENVOOI RUIMTEN:

- | | |
|-----------------------|-------------------|
| 1.01 Hal | verkeersruimte |
| 1.02 Meterkast | meterruimte |
| 1.03 Toilet | toiletteruimte |
| 1.04 Woonkamer/Keuken | verblijfsruimte |
| 1.05 Trapkast | bergruimte |
| 1.06 Berging | bergruimte |
| 2.01 Overloop | verkeersruimte |
| 2.02 Slaapkamer 1 | verblijfsruimte |
| 2.03 Slaapkamer 2 | verblijfsruimte |
| 2.04 Slaapkamer 3 | verblijfsruimte |
| 2.05 Badkamer | badruimte |
| 3.01 Zolder | onbenoemde ruimte |
| 3.02 Techniek | technische ruimte |


RENVOOI OVERIG:

- gevelmetselwerk
- prefab beton
- samengestelde wand
- draai-kiepraam
- kiepraam
- elektrische radiator (afmetingen indicatief)

RENVOOI ELEKTRA:

- verlichting**
- centraaldoos
 - lichtaansluitpunt wand binnen
 - lichtaansluitpunt wand buiten
 - aansluitpunt t.b.v. verlichting
- aansluitpunten**
- leiding onbedraad (loos)
 - leiding bedraad (afgedoopt)
 - wandcontactdoos enkel (geaard)
 - wandcontactdoos dubbel verticaal (geaard)
 - wandcontactdoos dubbel horizontaal (geaard)
 - aansluiting UTP
 - perilex aansluiting t.b.v. koken
 - centraal aardpunt
- schakelmateriaal**
- schakelaar, enkelpolig
 - schakelaar, wissel
 - schakelaar, serie
 - beldrukker
 - schel t.b.v. deurbel
- overig**
- thermostaat
 - CO2 sensor
 - rookmelder
 - koud- of warmwater aansluiting
 - kraan
 - ventilatie afvoer
 - ventilatie toevoer
 - mechanische ventilatie uit de wand

Disclaimer:
 "Deze tekening is nauwkeurig en met zorg samengesteld. Kleine wijzigingen in maatvoering, plattegronden, materiaalgebruik alsmede de wijzigingen die nodig zijn om te voldoen aan overheidsvoorschriften en voorschriften die tijdens de bouw noodzakelijk of gewenst zijn, worden uitdrukkelijk voorbehouden."

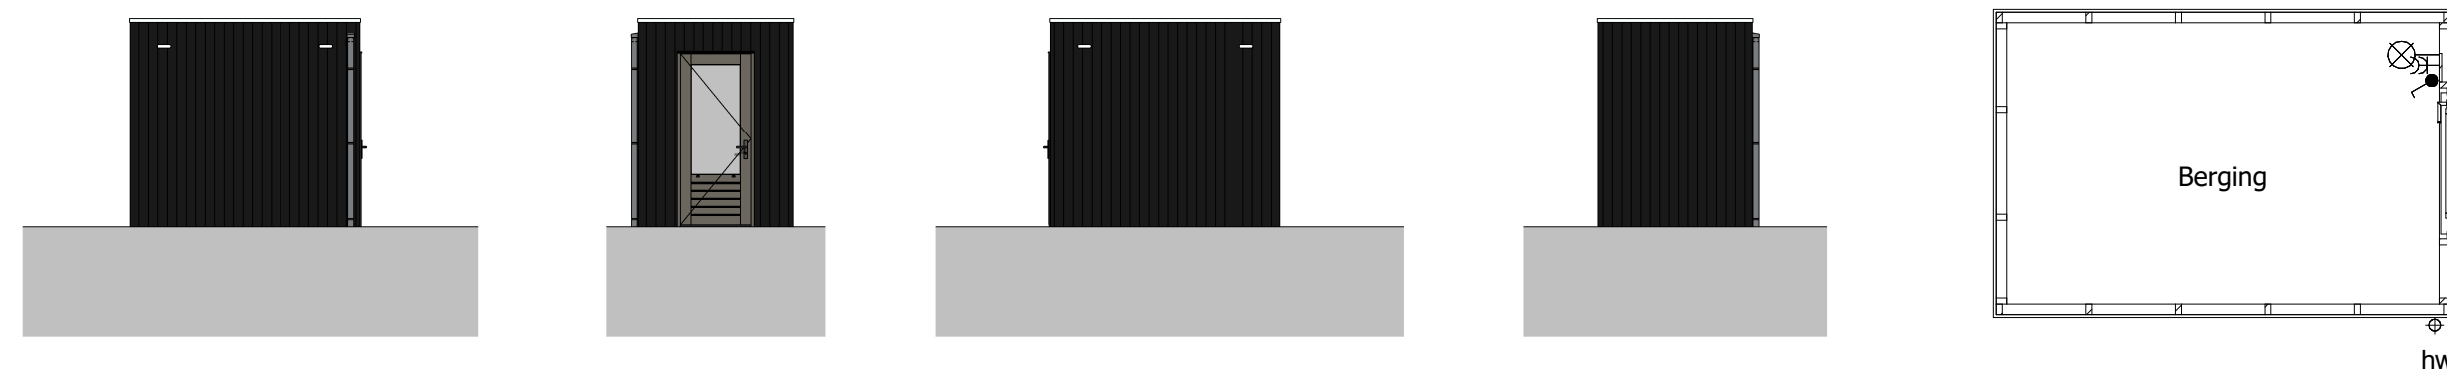


Voorgevel

Rechter zijgevel


Achtergevel

Linker zijgevel


Begane grond

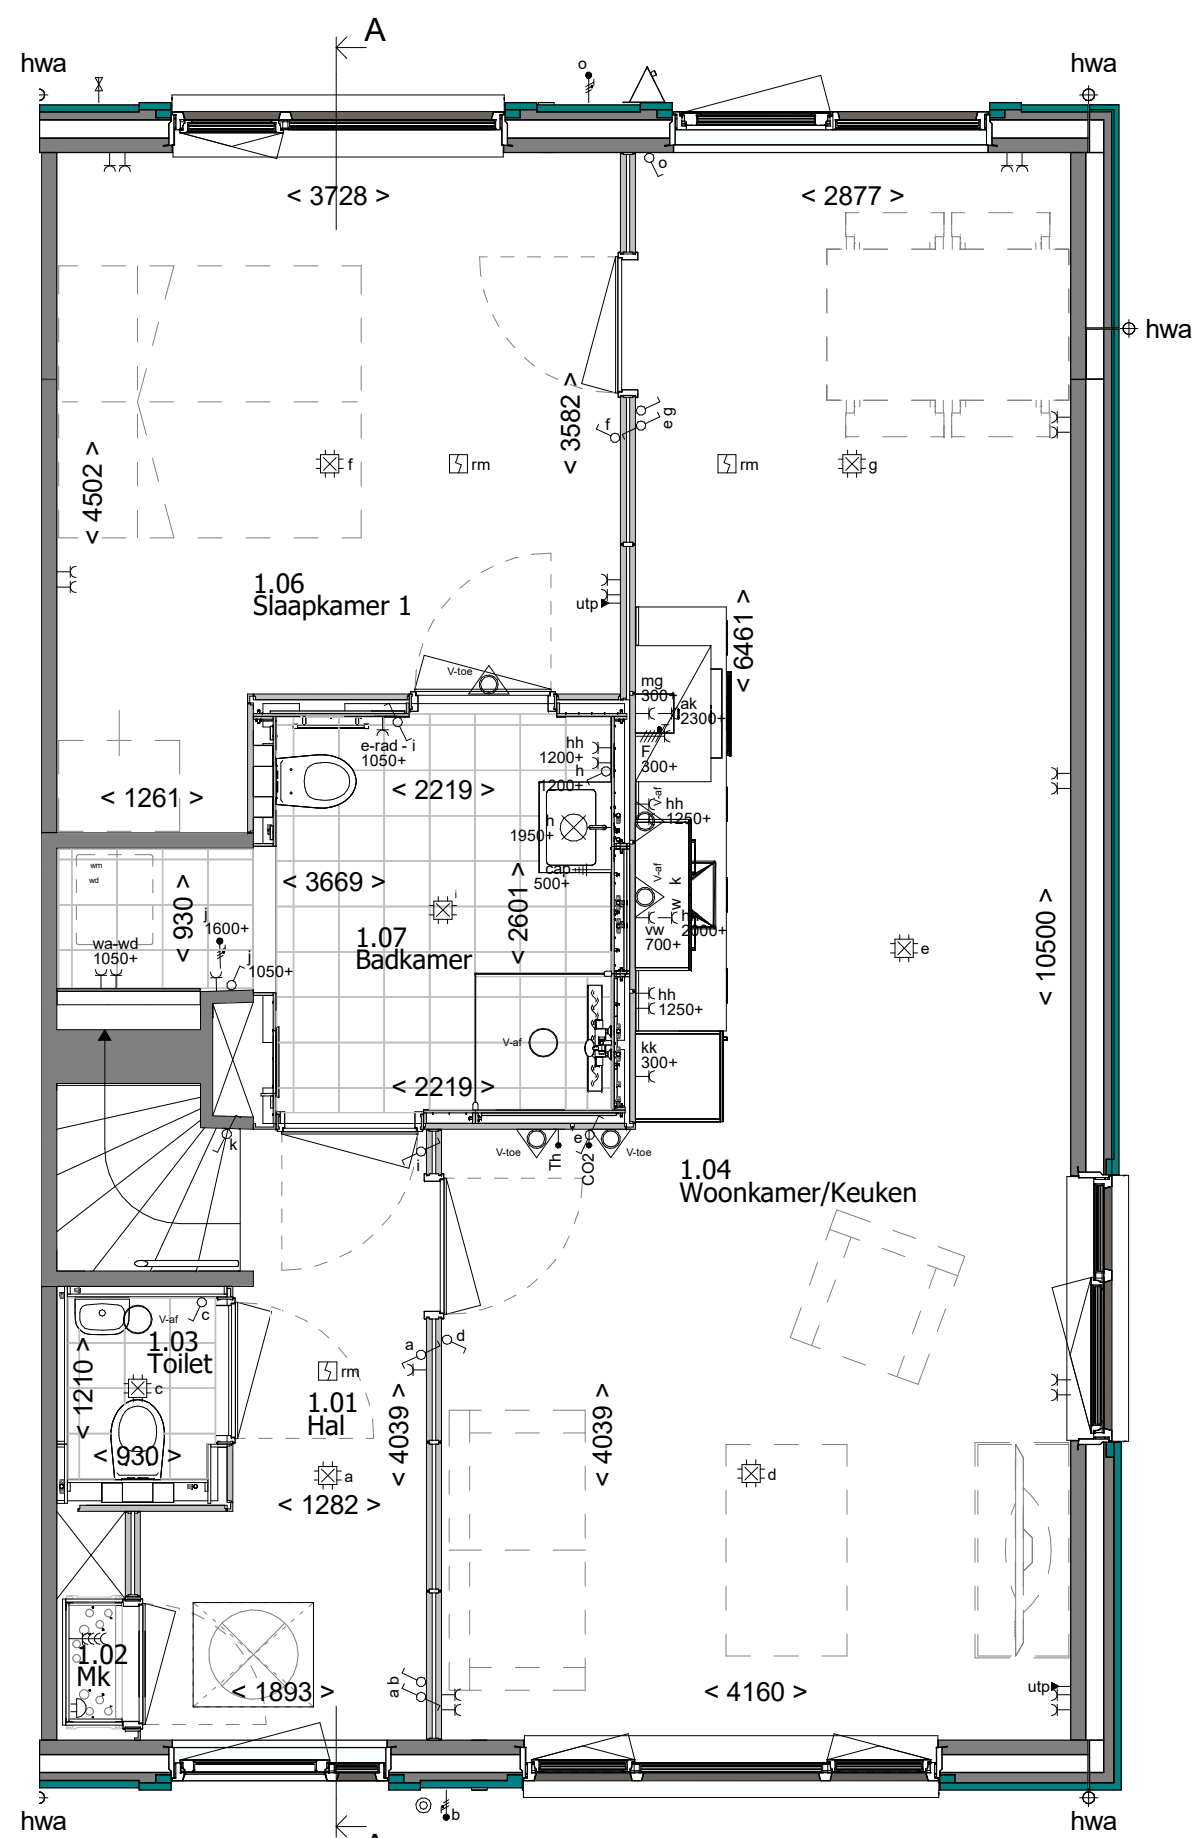

Begane grond

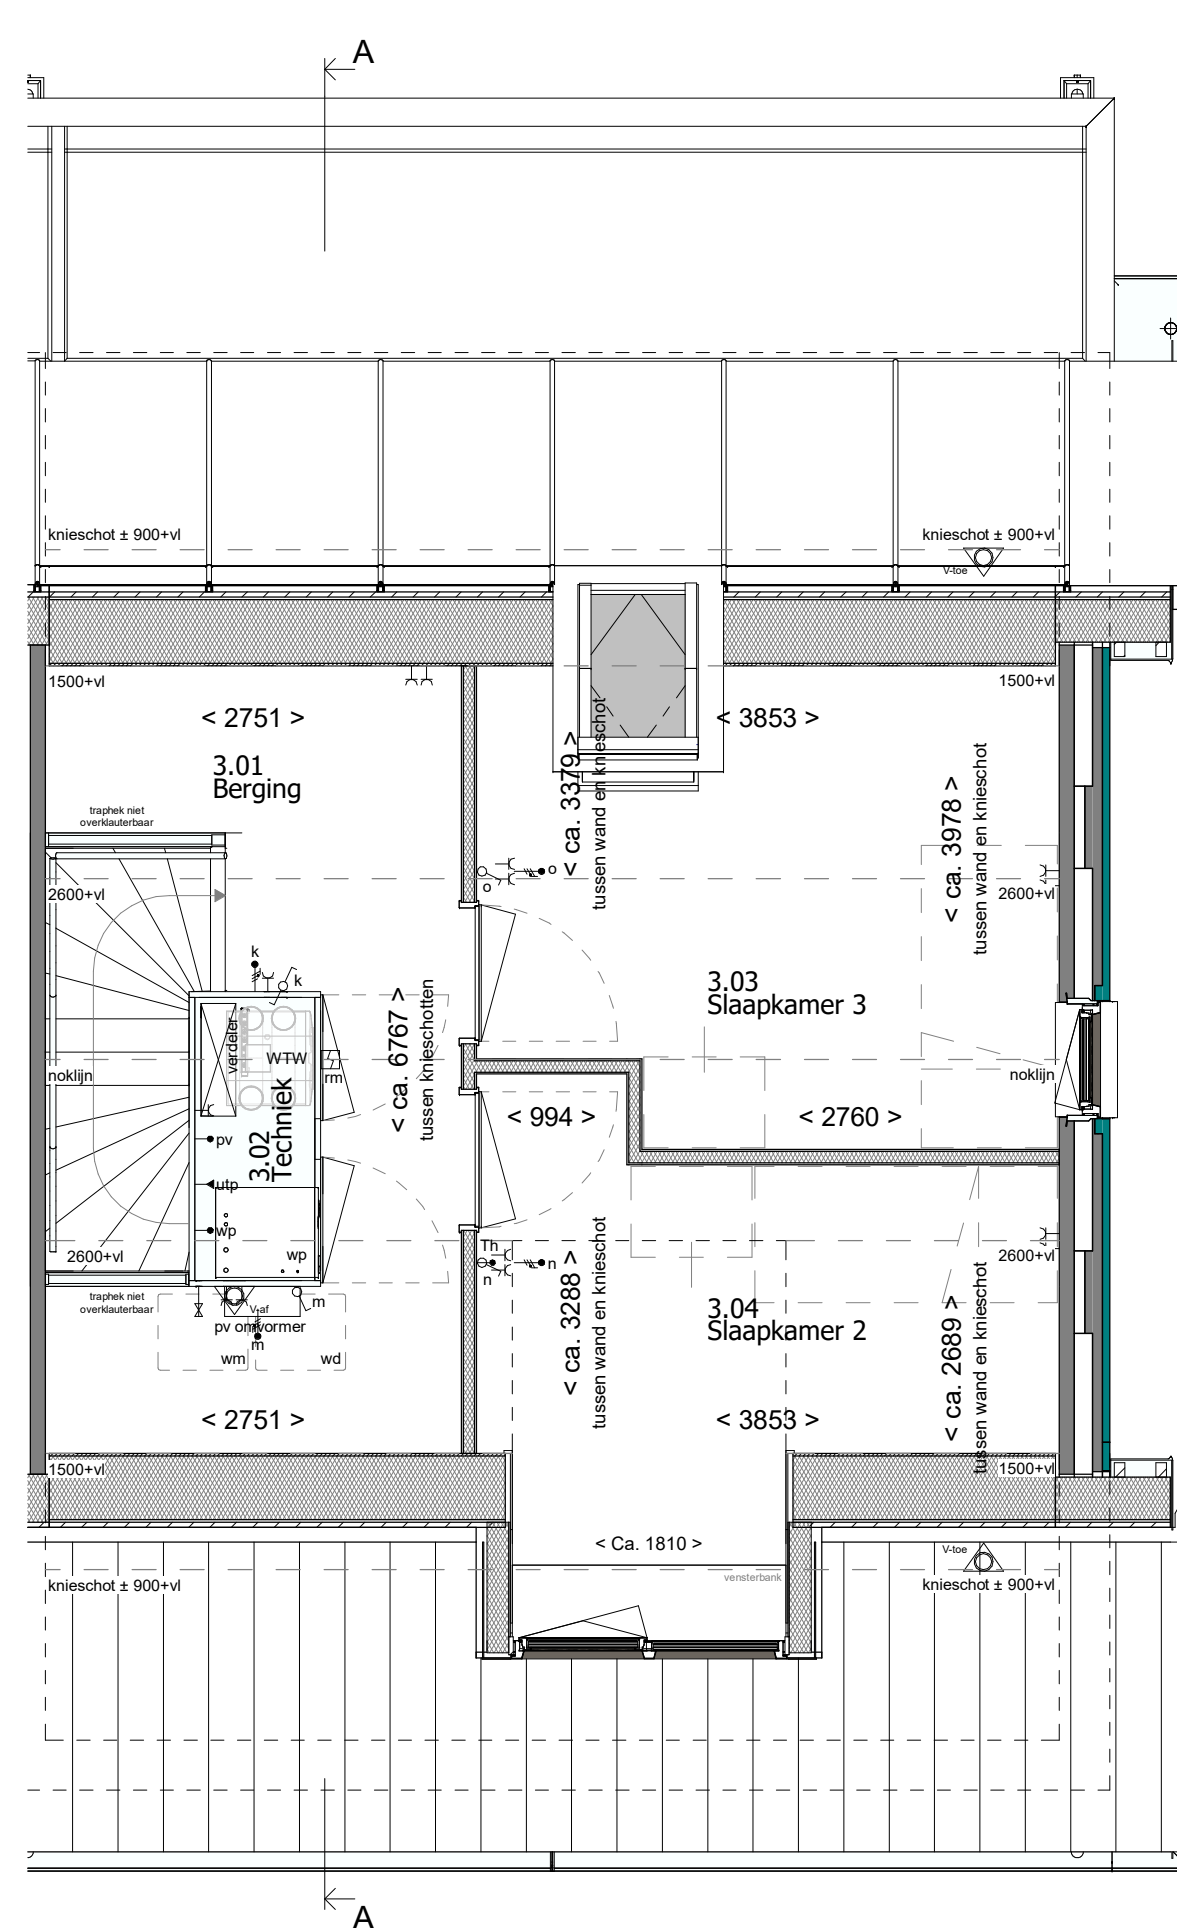

1e Verdieping

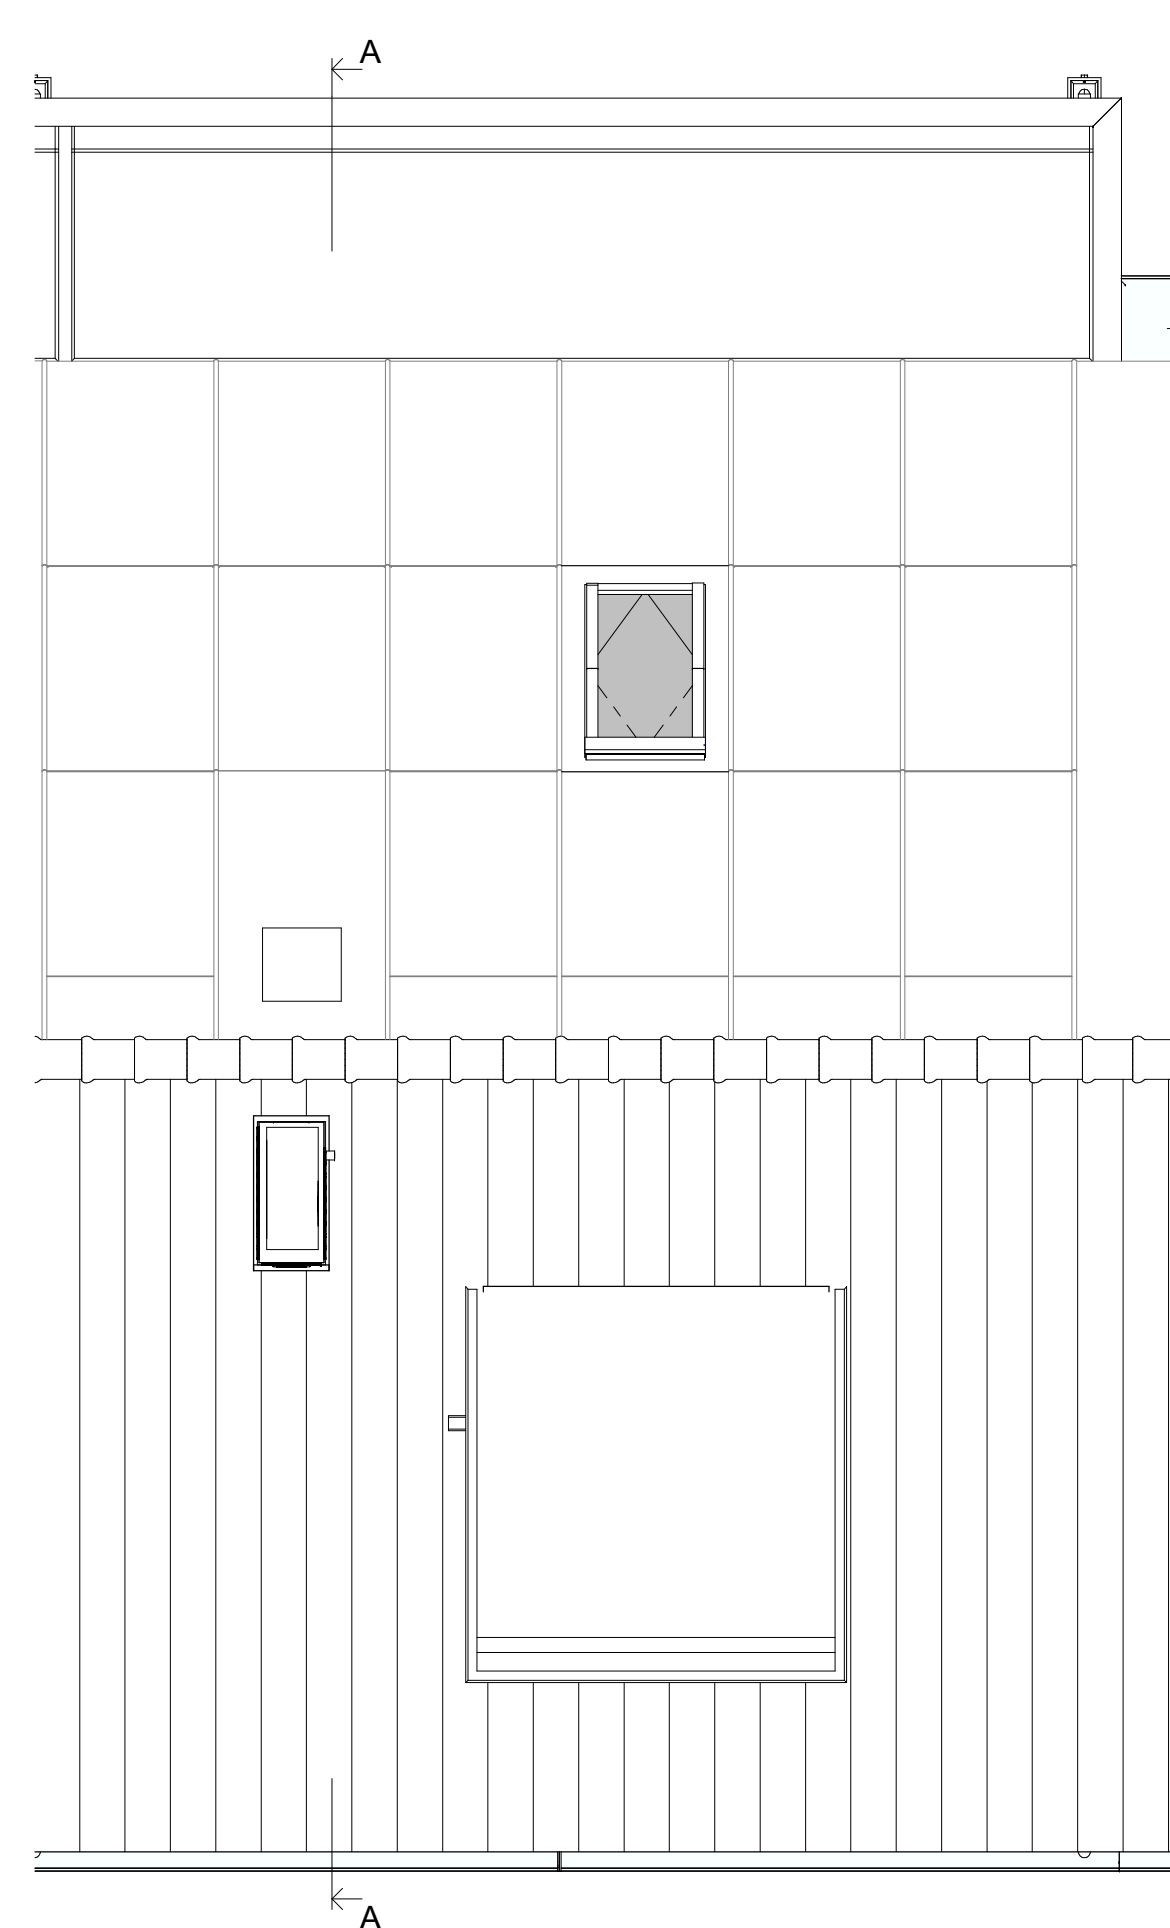

2e Verdieping



Type: EWZD-L-6900

Blok: 32

revisie nr.: omschrijving: datum: door:

MW MorgenWonen Reggestingel 4, 7421 BA RUSSEN T +31 (0)88 186 60 66 E morgenwonen@vokerwessels.com I https://www.morgenwonen.nl KvK-nr. 60877448	project: Bergen op Zoom 34 woningen – Fase 3 betreft: Bouwnummer 73 architect: 4D Architecten opdr.gewer: MorgenWonen
	getek.: TDC datum: 01-03-2024 formaat: A1 841x594mm schaal: 1:50 / 1:100 proj. nr.: 2023-220 blad: 400-73

status: Definitief

© Deze tekening is auteursrechtelijk beschermd. Het kopiëren van deze tekening is strafbaar. Het verspreiden van deze tekening is strafbaar. Het kopiëren van deze tekening is strafbaar.