
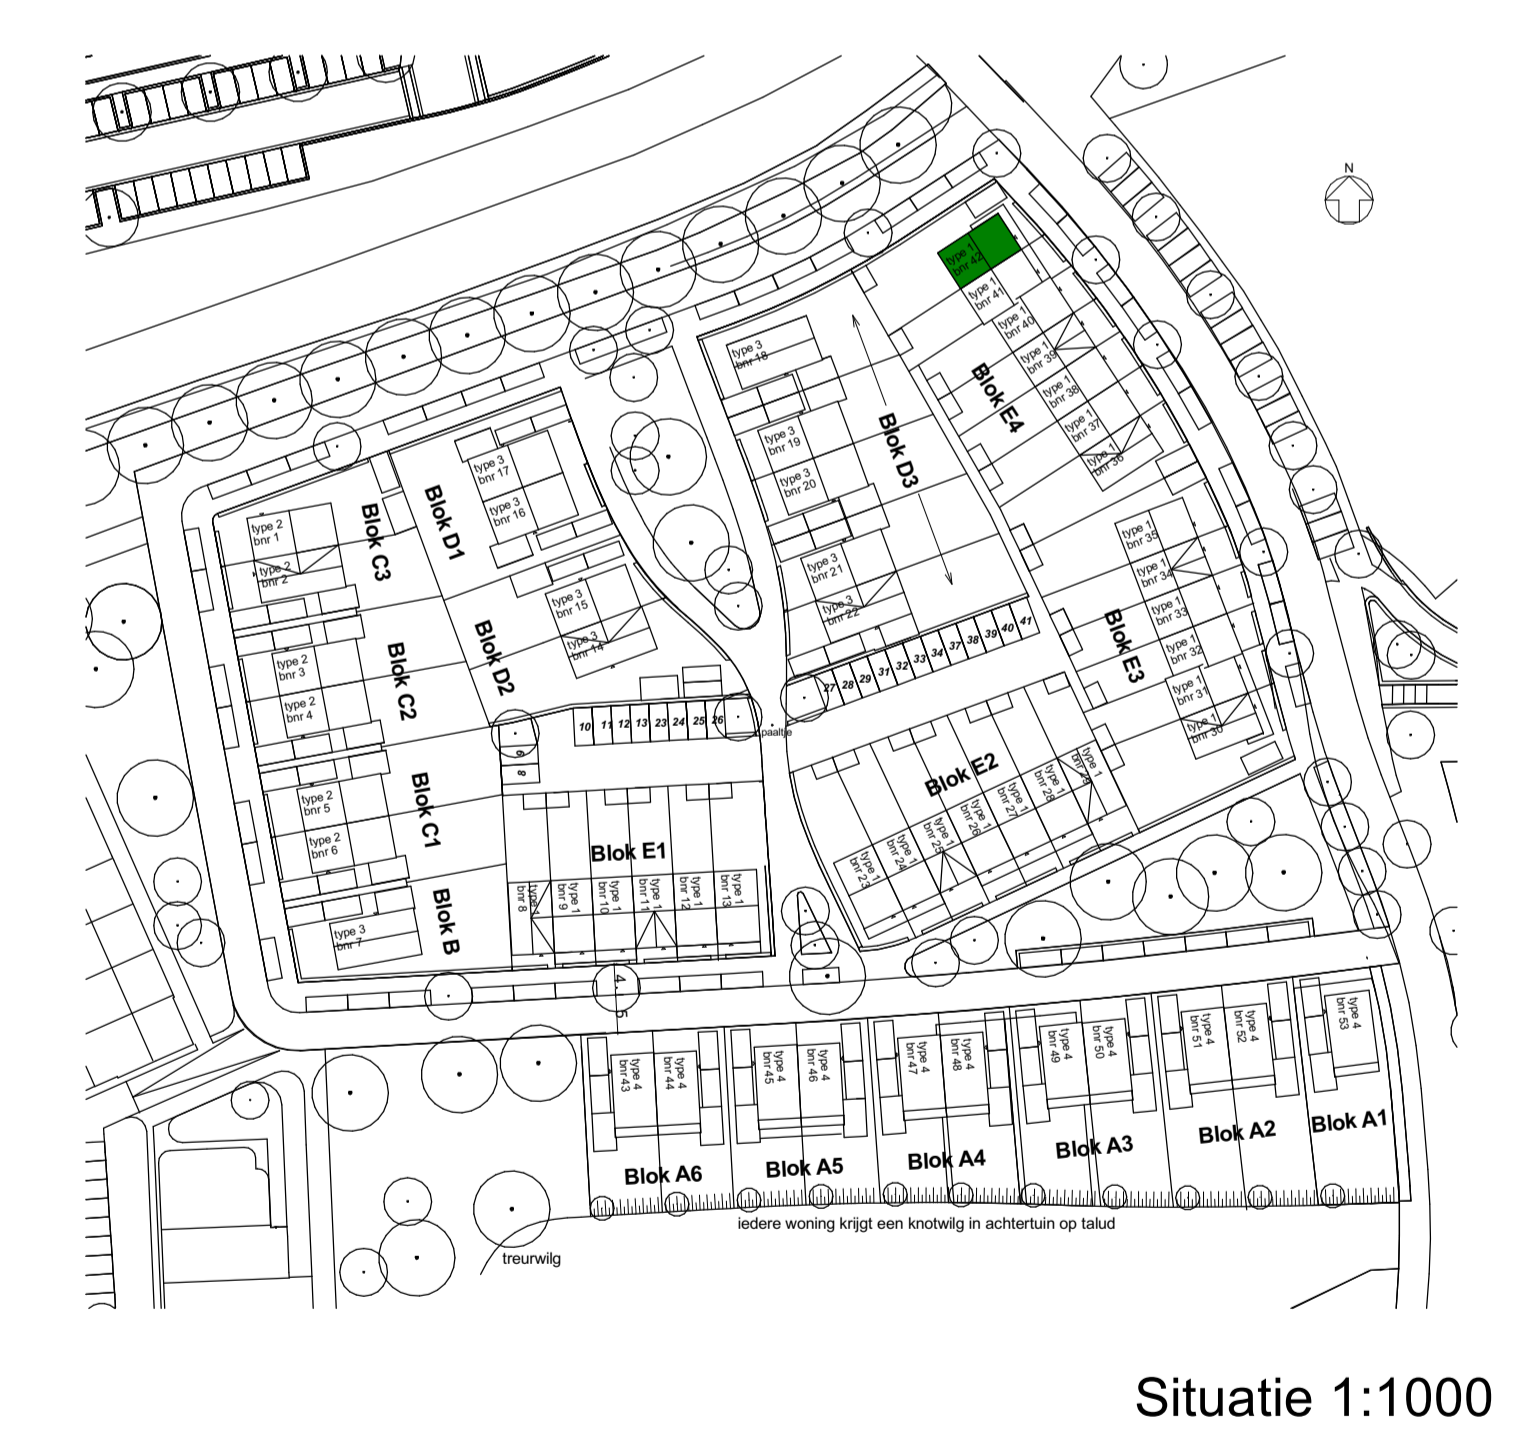
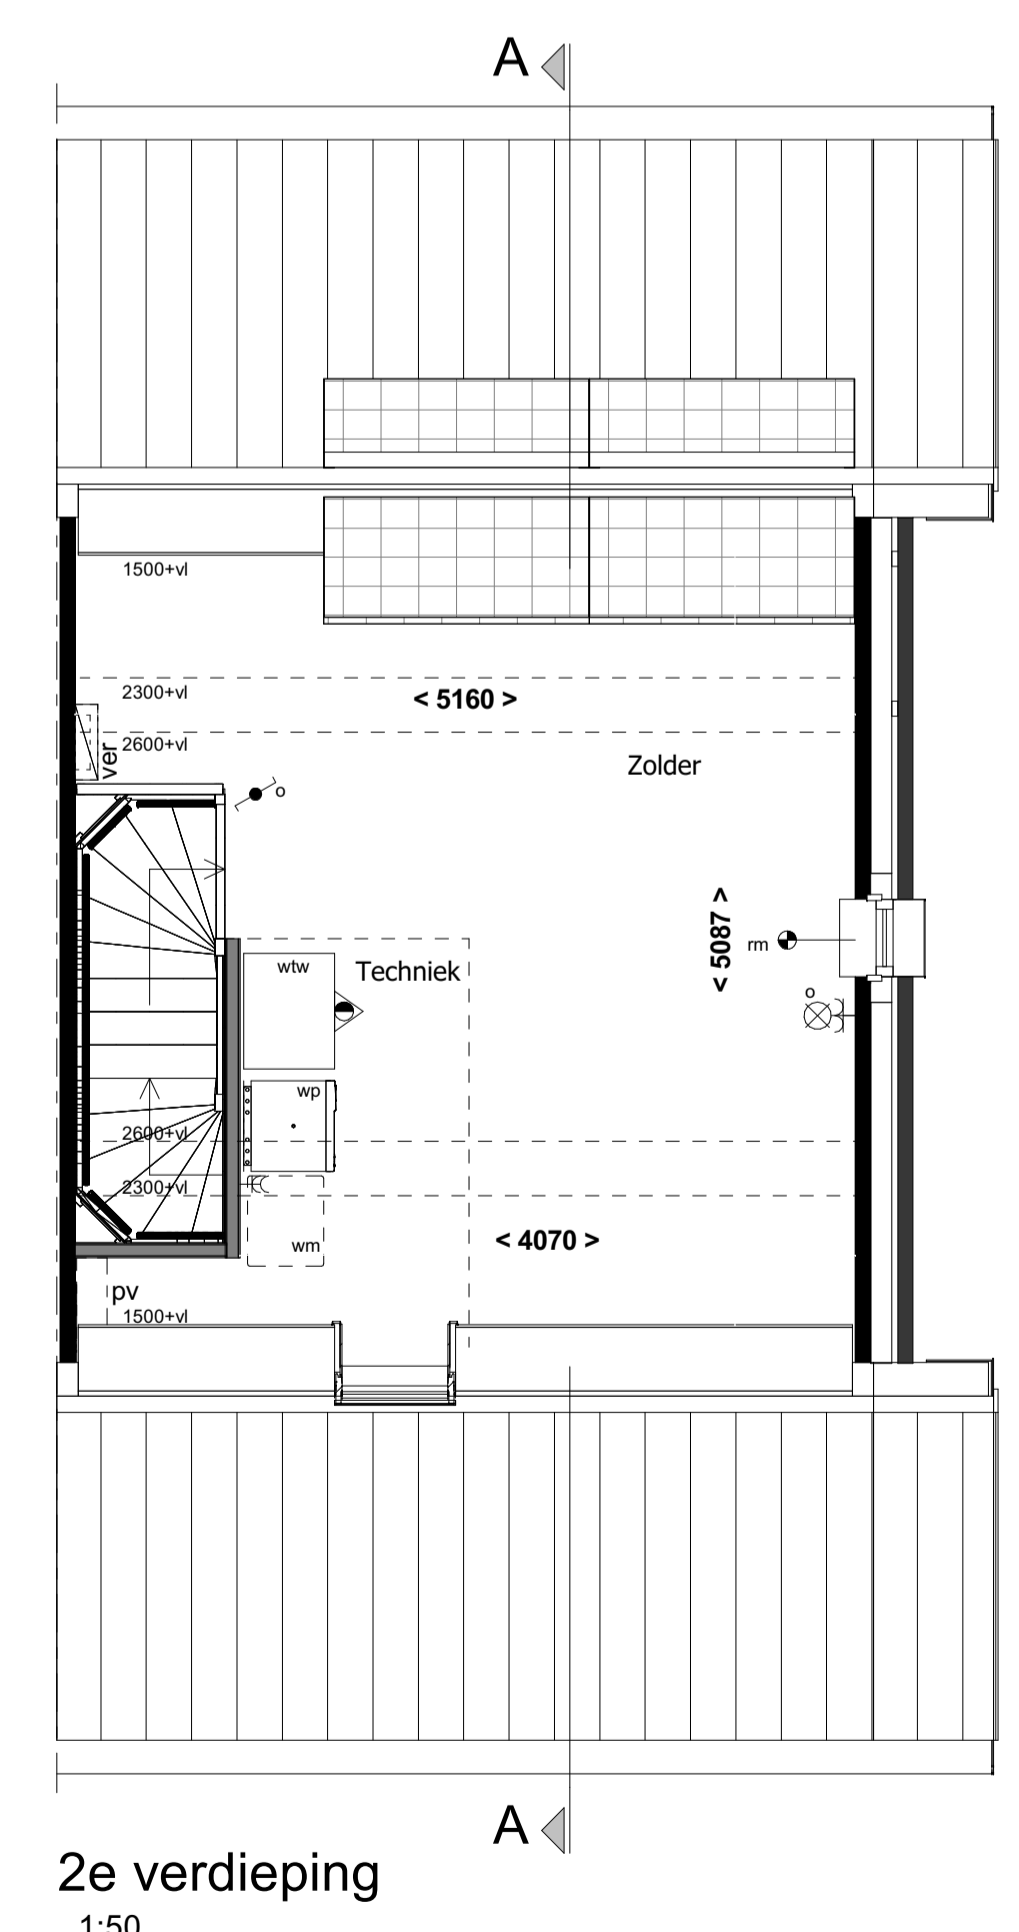
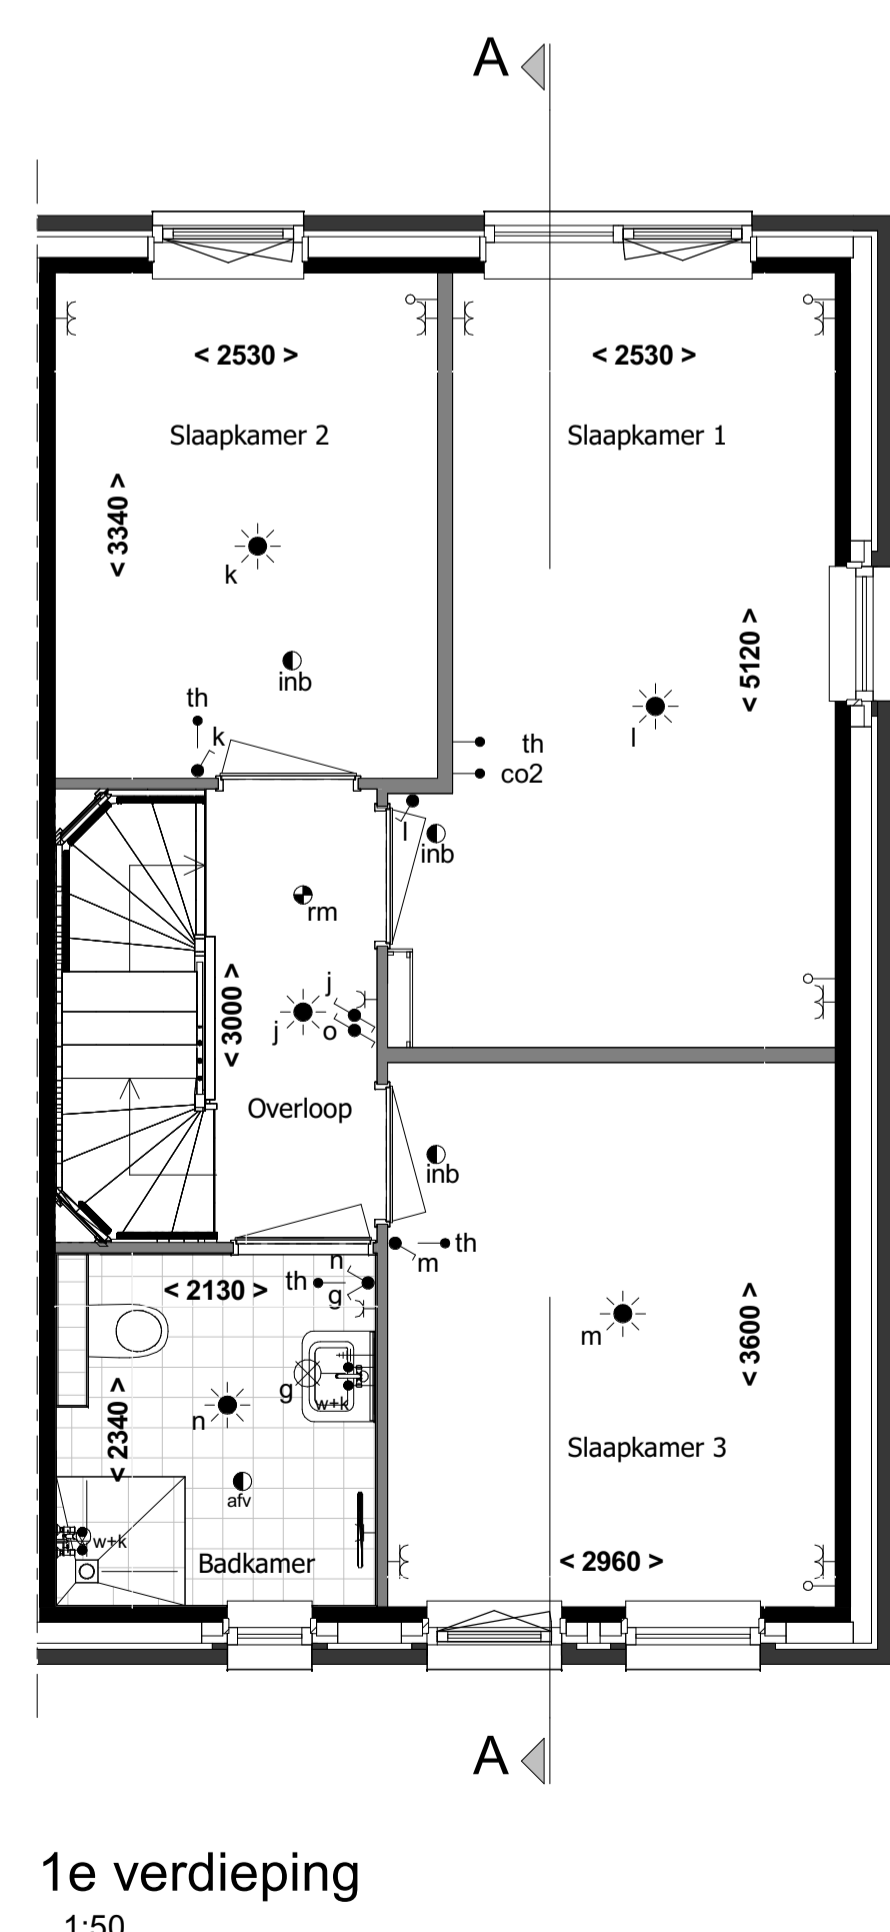


RENVOOI:

	schakelaar enkelpolig		co2	CO2 sensor
	lichtsterkte regelaar (dimmer)		RH	RH sensor
	schakelaar tweepolig		RF	RF sensor
	mv driefasenschakelaar		cal	aansluitpunt centrale antenne installatie
	serieschakelaar		per	bedraad perilex aansluiting t.b.v. koken
	wisselchakelaar		tel	telecom aansluiting
	plafondlichtpunt		th	thermostaat
	wandaansluitpunt verlichting		w+k	water aansluiting warm en koud
	wandaansluitpunt verlichting buiten		k	water aansluiting koud
	verlichtingsarmatuur waterdicht		o	loze leiding
	wandcontactdoos enkel geaard		ca	centraal aardpunt
	wandcontactdoos dubbel geaard		bel	bel
	wandcontactdoos dubbel geaard		db	drukknoop bel
	bedrade leiding		rd	rookmelder
	gevelmetselwerk		afz	mechanische ventilatie uit de wand
	gasbeton		afz	afzuigpunt
	prefab beton		inb	inblaaspunt
	MS - wand		inb	buitenkraan
	pergola		er	elektrische radiator
			lc	leidingschacht

Metselwerk:

	Wild verband kleur A lichtrood		Wild verband kleur C wit
	Verticaal tegelverband kleur A lichtrood		Verticaal tegelverband kleur C wit
	Horizontaal tegelverband kleur A lichtrood		Horizontaal tegelverband kleur C wit
	Rollaag kleur A lichtrood		Rollaag kleur C wit
	Wild verband kleur B donkerrood		Wild verband 10mm verdiept
	Verticaal tegelverband kleur B donkerrood		Verticaal tegelverband 10mm verdiept
	Horizontaal tegelverband kleur B donkerrood		Horizontaal tegelverband 10mm verdiept
	Rollaag kleur B donkerrood		

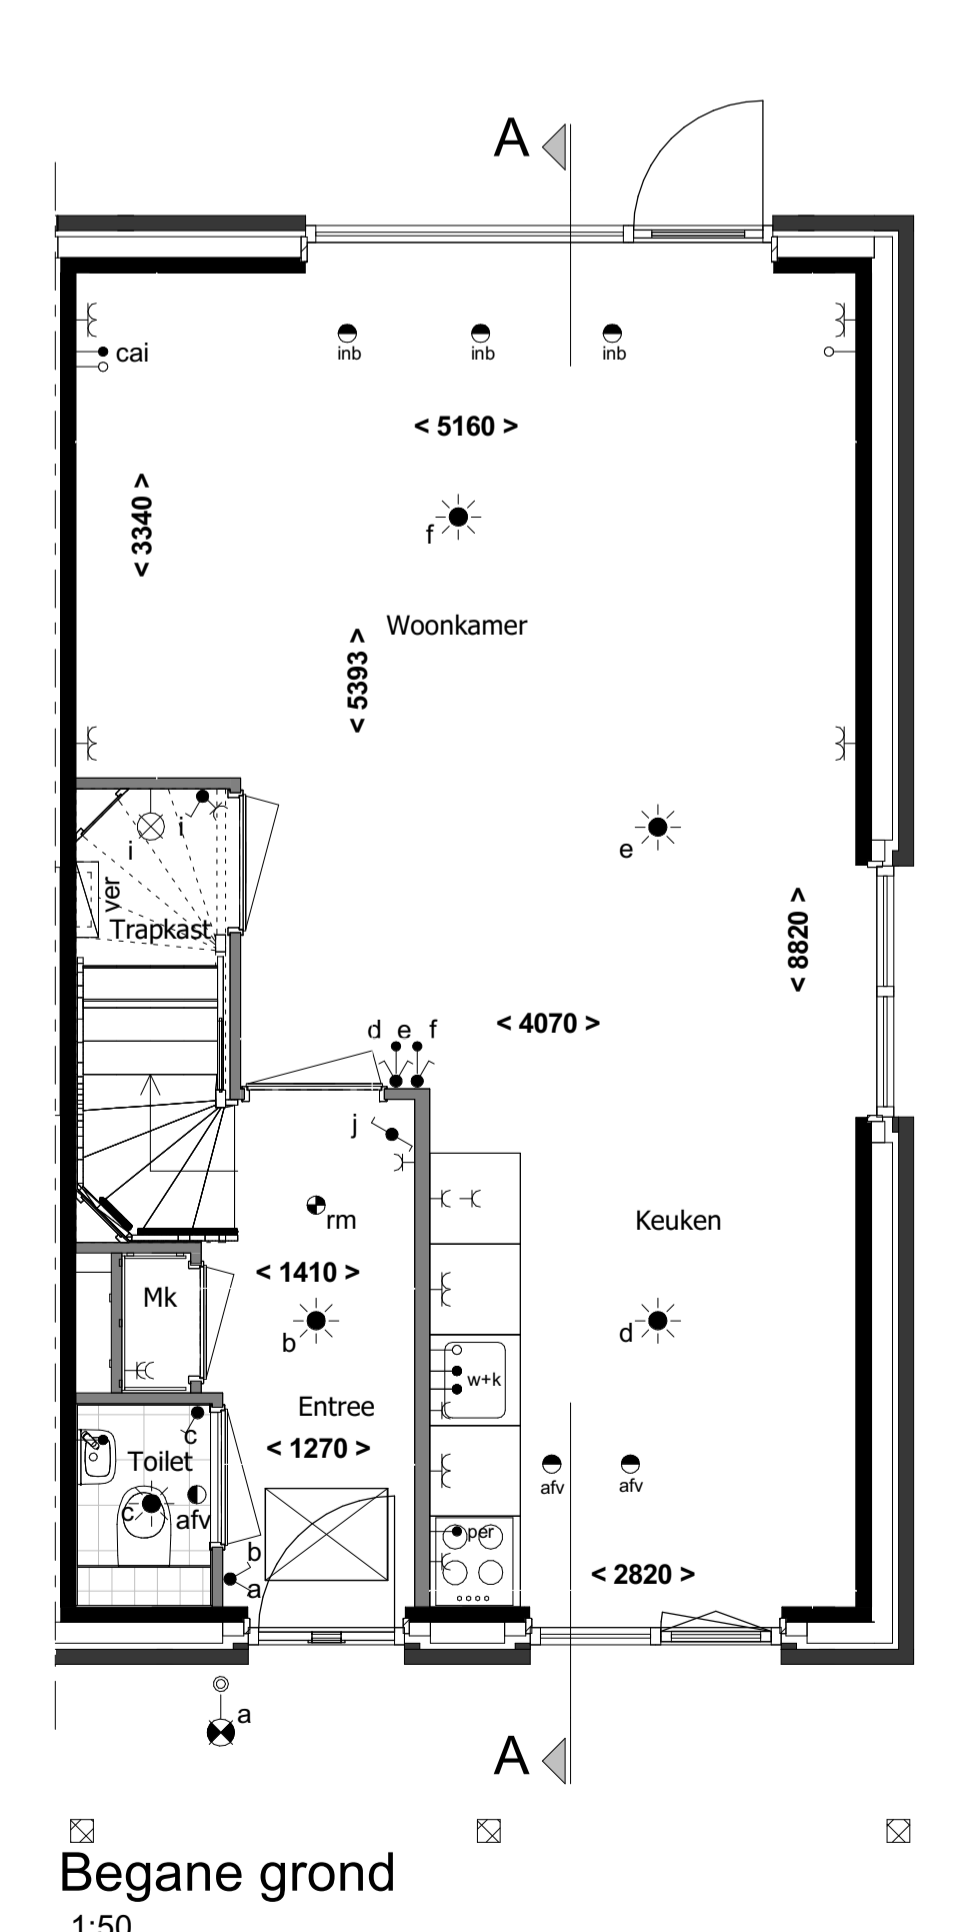

revisie nr: omschrijving: datum: door:

status: Definitief

project:	53 woningen Bergen op Zoom		
onderdeel:	Blok E4		
opdr.gever:	Verkooptekening bouwnummer 42		
proj. nr.:	16476	formaat:	841*594mm A1
		blad:	400-B42
schaal:	1:50 / 1:100	getekend:	tgr
		datum:	15-04-2021

Schutte
bouw & ontwikkeling

Grote Voort 201 Zwolle
Postbus 569 8000 AN Zwolle

T 038 - 427 47 67
F 038 - 421 10 84

www.schuttebouw.nl

deze tekening is eigendom van Schutte bouw & ontwikkeling en mag zonder onze toestemming niet worden gekopieerd, vermenigvuldigd of aan derden ter inzage worden gegeven