





Voorgevel



Achtergevel

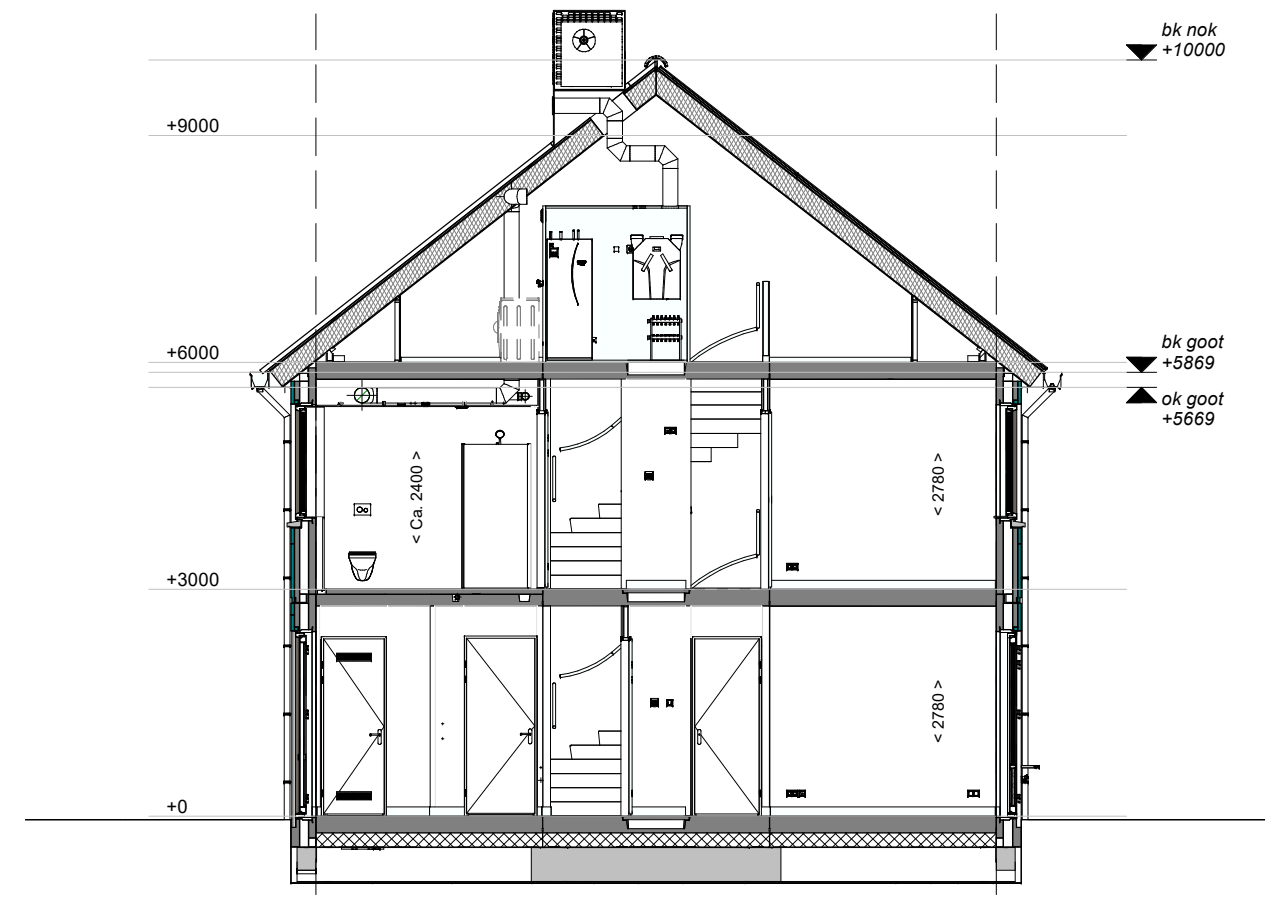

Doorsnede A-A

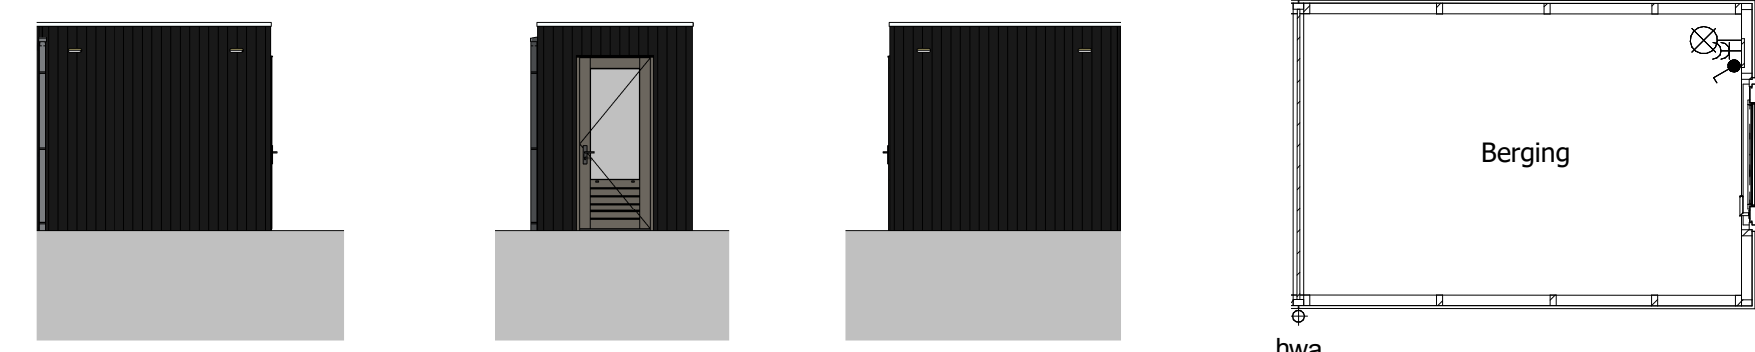


Voorgevel


Rechter zijgevel

Achtergevel


Begane grond

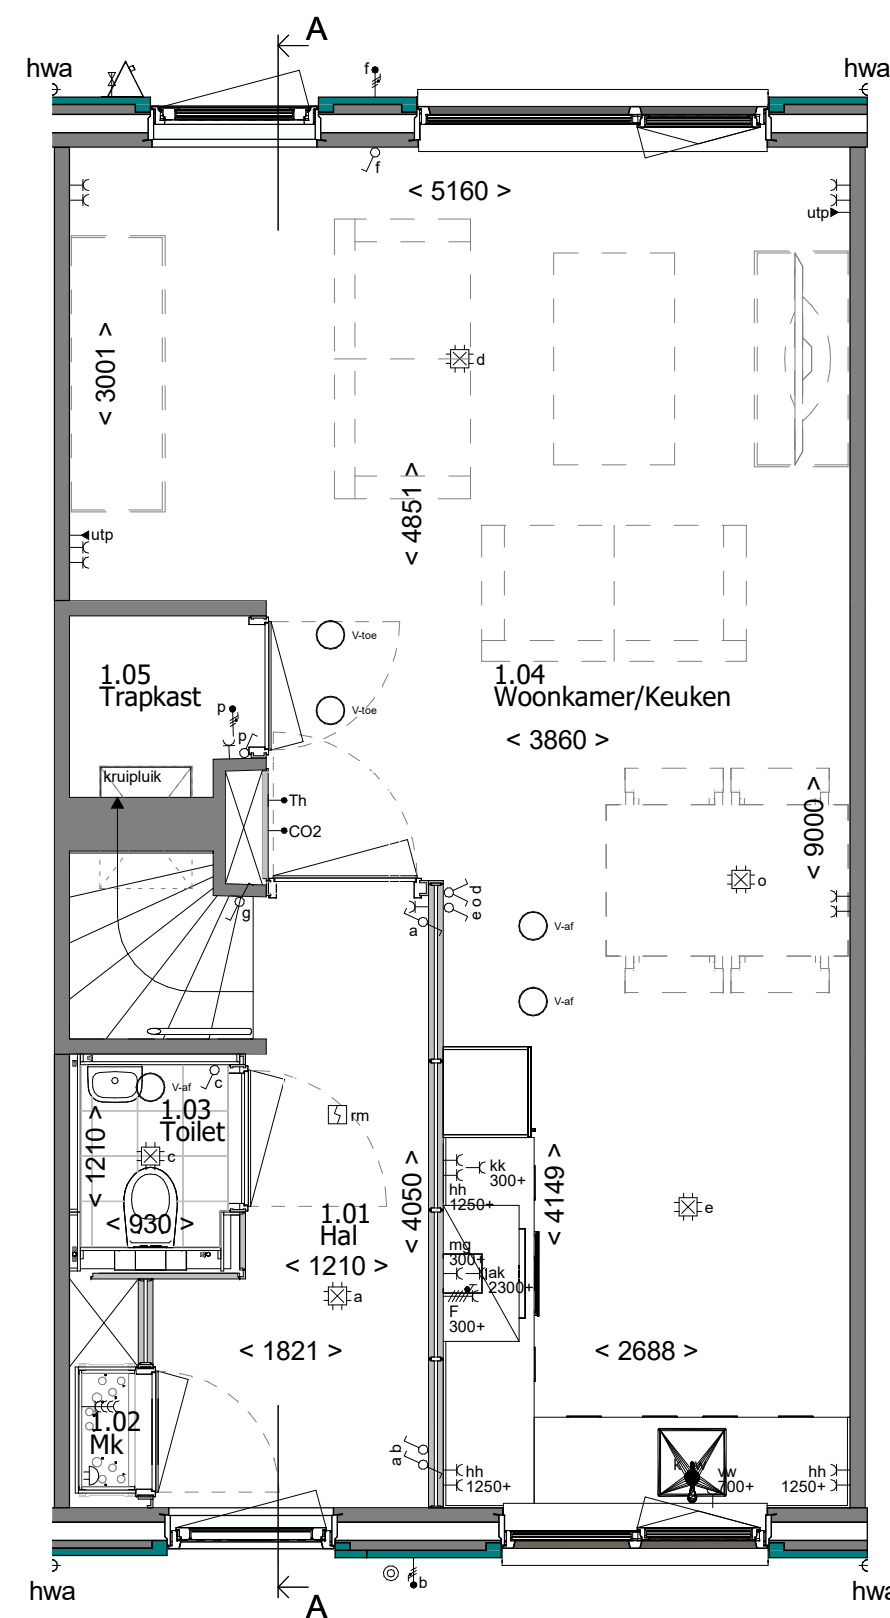


Begane grond

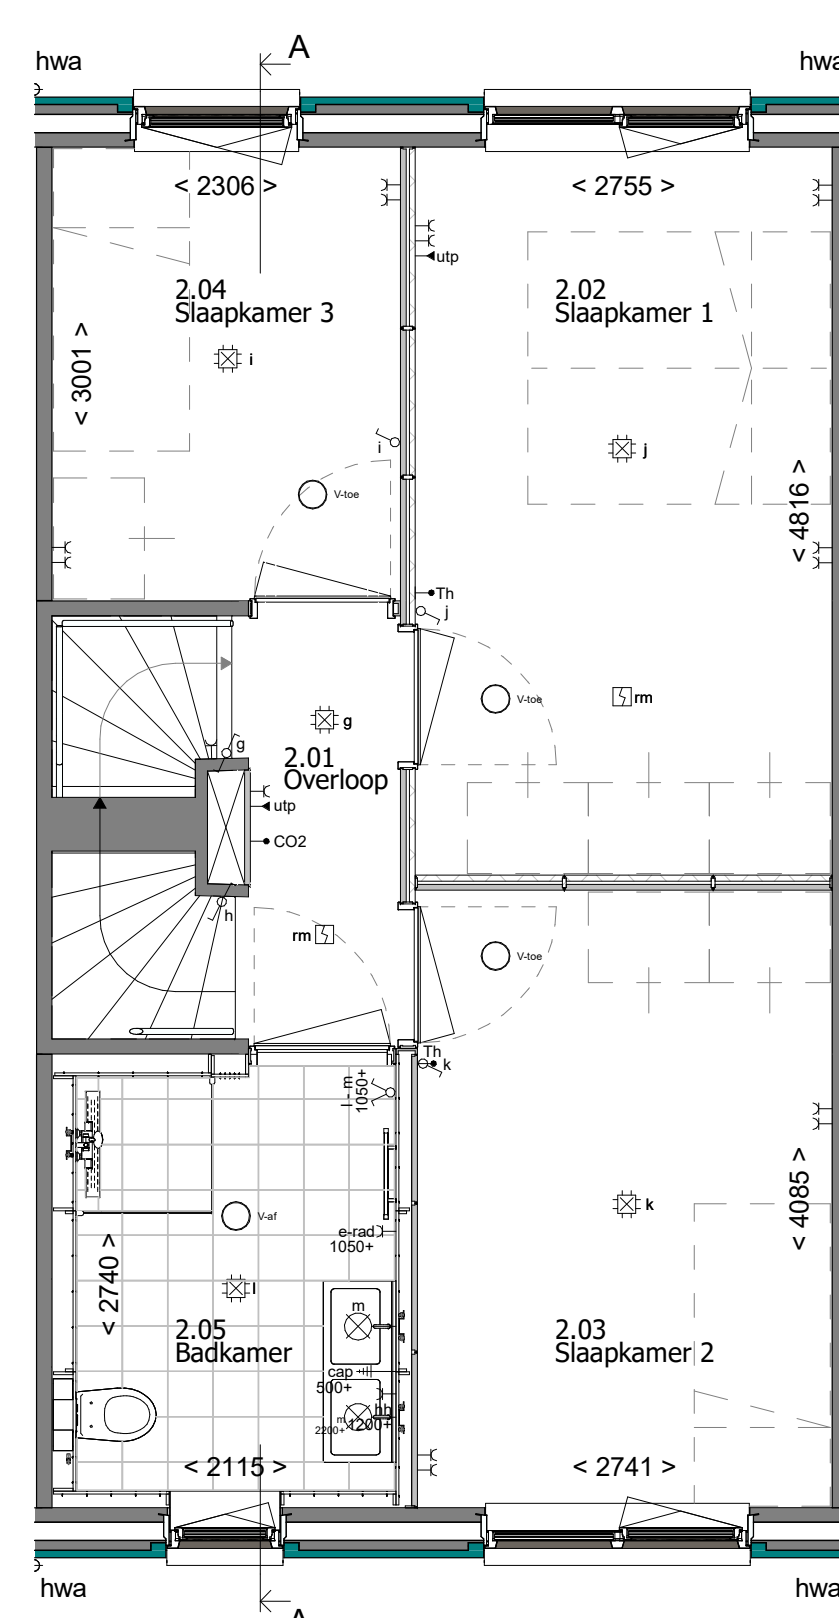

1e Verdieping

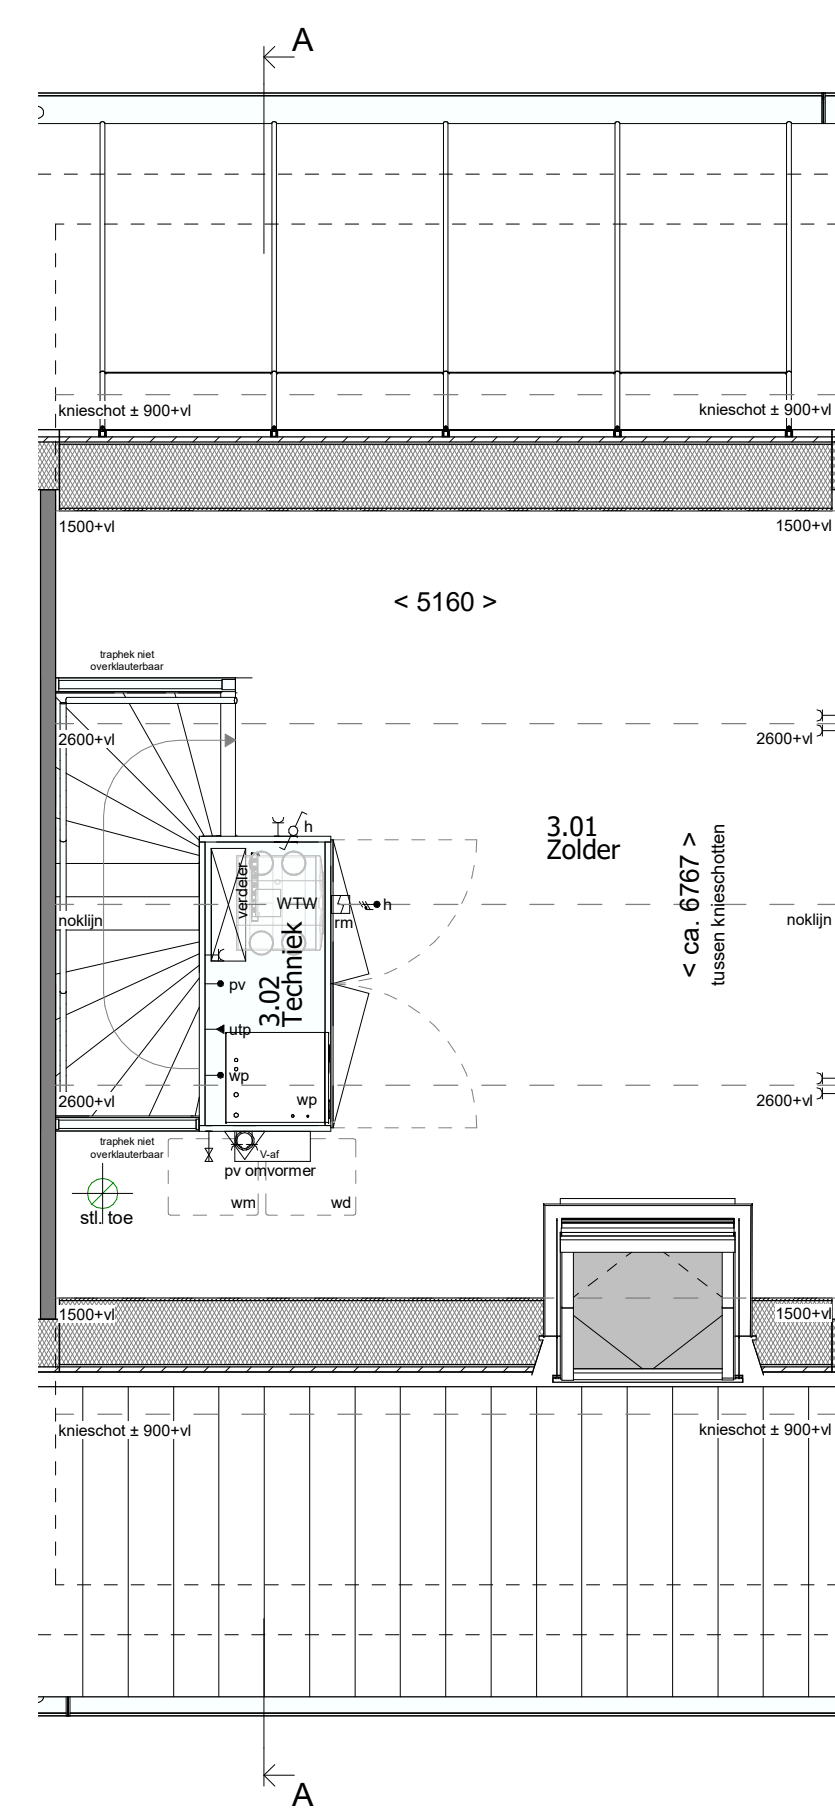

2e Verdieping

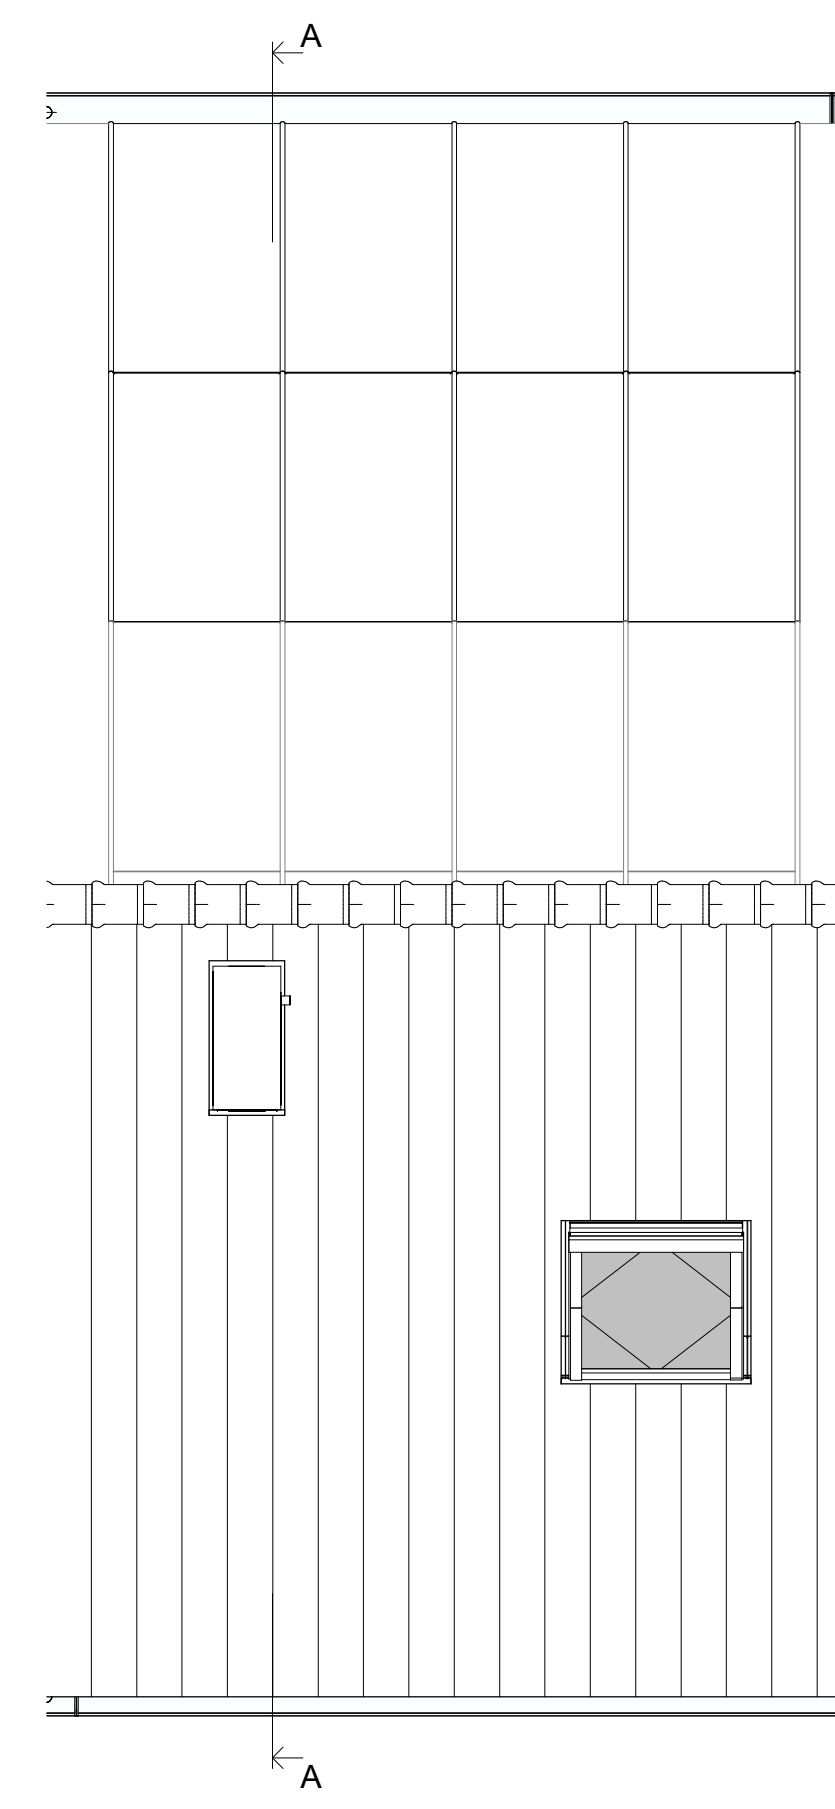

Dakoverzicht

RENOVOOI RUITTEN:

- 1.01 Hal
- 1.02 Meterkast
- 1.03 Toilet
- 1.04 Woonkamer/Keuken
- 1.05 Trapkast
- 1.06 Berging
- 2.01 Overloop
- 2.02 Slaapkamer 1
- 2.03 Slaapkamer 2
- 2.04 Slaapkamer 3
- 2.05 Badkamer
- 3.01 Zolder
- 3.02 Techniek

RENOVOOI OVERIG:

- gevelmetselwerk
- prefab beton
- samengestelde wand
- samengestelde wand verzwaard
- draai-kiepraam
- kiepraam
- elektrische radiator (afmetingen indicatief)

RENOVOOI ELEKTRA:

- verlichting**
 - centraaldoos
 - lichtaansluitpunt wand binnen
 - lichtaansluitpunt wand buiten
 - aansluitpunt t.b.v. verlichting
- aansluitpunten**
 - leiding onbedraad (loos)
 - leiding bedraad (afgedopt)
 - wandcontactdoos enkel (geaard)
 - wandcontactdoos dubbel verticaal (geaard)
 - wandcontactdoos dubbel horizontaal (geaard)
 - aansluiting UTP
 - perilex aansluiting t.b.v. koken
 - centraal aardpunt
- schakelmateriaal**
 - schakelaar, enkelpolig
 - schakelaar, wissel
 - schakelaar, serie
 - beldrukker
 - schel t.b.v. deurbel
- overig**
 - thermostaat
 - CO2 sensor
 - rookmelder
 - koud- of warmwater aansluiting
 - kraan
 - ventilatie afvoer
 - ventilatie toevoer
 - mechanische ventilatie uit de wand

Disclaimer:
 "Deze tekening is nauwkeurig en met zorg samengesteld. Kleine wijzigingen in maatvoering, plattegronden, materiaalgebruik alsmede de wijzigingen die nodig zijn om te voldoen aan overheidsvoorschriften en voorschriften die tijdens de bouw noodzakelijk of gewenst zijn, worden uitdrukkelijk voorbehouden."



Type: TWZD-L-5400

Blok: 37

revisie nr:	omschrijving: Omschrijving bergingdeur aangepast	datum:	door:
		06-03-2024	hwa

status: Definitief

MW
MorgenWonen
 Reggestingel 4, 7421 BA RUSSEN
 T +31 (0)88 186 60 66
 E morgenwonen@vokerwessels.com
 I https://www.morgenwonen.nl
 KvK-nr. 60877448

project:	Bergen op Zoom 34 woningen - Fase 3		
betreft:	Bouwnummer 99	architect:	4D Architecten
opdr.gewer:	MorgenWonen	getek.:	TDC
datum:	01-03-2024	schaal:	1:50 / 1:100
formaat:	A1 841x594mm	proj. nr.:	2023-220
Correspondentieadres:	Postbus 370 7460 AJ RUSSEN	blad:	400-99

© Deze tekening is eigendom van MorgenWonen. Het is niet toegestaan deze tekening of de inhoud daarvan te kopiëren, te verspreiden of anderszins openbaar te maken. Indien u niet de afzender bent, wordt verzocht de afzender hiervan in kennis te stellen.