


Voorgevel

Linker zijgevel

Achtergevel

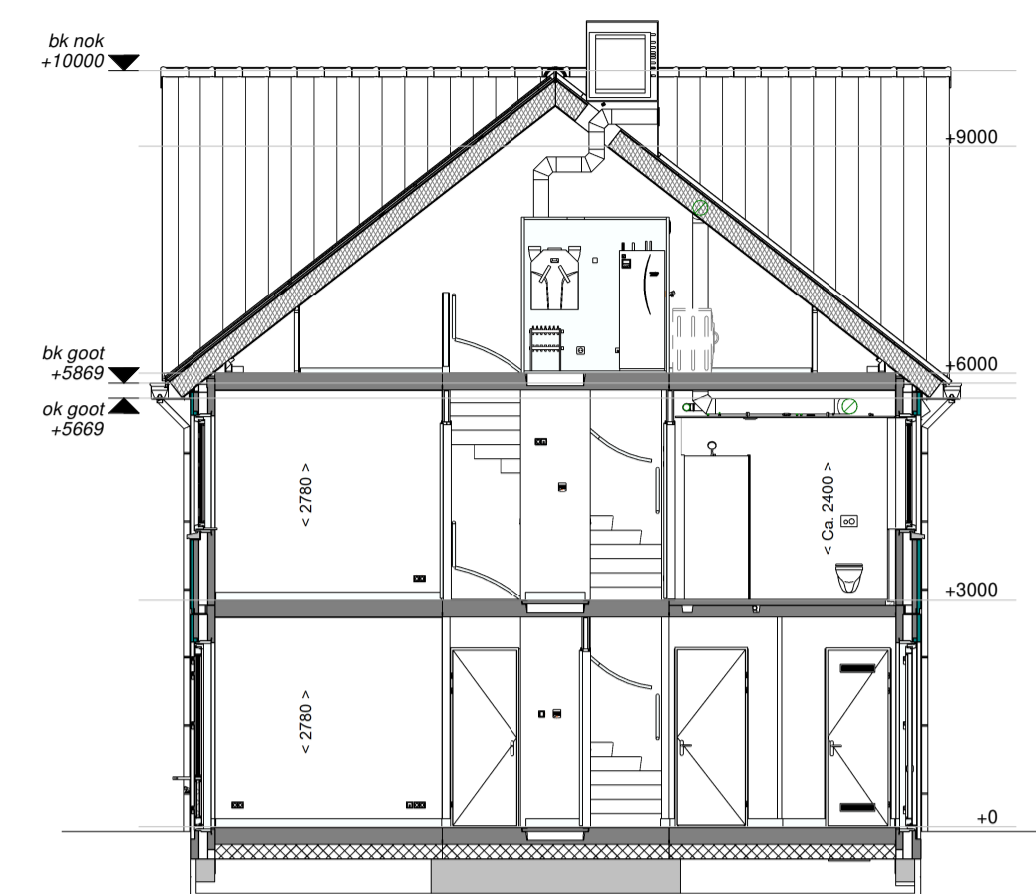

Doorsnede A-A

RENVOOI RUITEN:

- 1.01 Hal
- 1.02 Meterkast
- 1.03 Toilet
- 1.04 Woonkamer/Keuken
- 1.05 Trapkast
- 1.06 Berging
- 2.01 Overloop
- 2.02 Slaapkamer 1
- 2.03 Slaapkamer 2
- 2.04 Slaapkamer 3
- 2.05 Badkamer
- 3.01 Zolder
- 3.02 Techniek

- verkeersruimte
- meterruimte
- toilet ruimte
- verblijfsruimte
- bergruimte
- bergruimte
- verkeersruimte
- verblijfsruimte
- verblijfsruimte
- verblijfsruimte
- badruimte
- onbenoemde ruimte
- technische ruimte

RENVOOI OVERIG:

- gevelmetselwerk
- prefab beton
- samengestelde wand
- samengestelde wand verzwaaard
- draai-kiepraam
- kiepraam
- elektrische radiator (afmetingen indicatief)

RENVOOI ELEKTRA:

verlichting

- centraaldoos
- lichtaansluitpunt wand binnen
- lichtaansluitpunt wand buiten
- aansluitpunt t.b.v. verlichting

aansluitpunten

- leiding onbedraad (loos)
- leiding bedraad (afgedopt)
- wandcontactdoos enkel (geaard)
- wandcontactdoos dubbel verticaal (geaard)
- wandcontactdoos dubbel horizontaal (geaard)
- aansluiting UTP
- perilex aansluiting t.b.v. koken
- centraal aardpunt


schakelmateriaal

- schakelaar, enkelpolig
- schakelaar, wissel
- schakelaar, serie
- beldrukker
- schel t.b.v. deurbel


overig

- th- thermostaat
- CO2- CO2 sensor
- rm rookmelder
- k of w- koud- of warmwater aansluiting
- kraan
- V-af ventilatie afvoer
- V-toe ventilatie toevoer
- mechanische ventilatie uit de wand


Disclaimer:
 Deze tekening is nauwkeurig en met zorg samengesteld. De op tekening aangegeven maatvoeringen zijn in millimeters, excl. (wand-)afwerkingen en kunnen in de praktijk afwijken. Kleine wijzigingen in maatvoering, plattegronden, materiaalgebruik alsmede wijzigingen die nodig zijn om te voldoen aan overheidsvoorschriften en voorschriften die tijdens de bouw noodzakelijk of gewenst zijn, worden uitdrukkelijk voorbehouden."

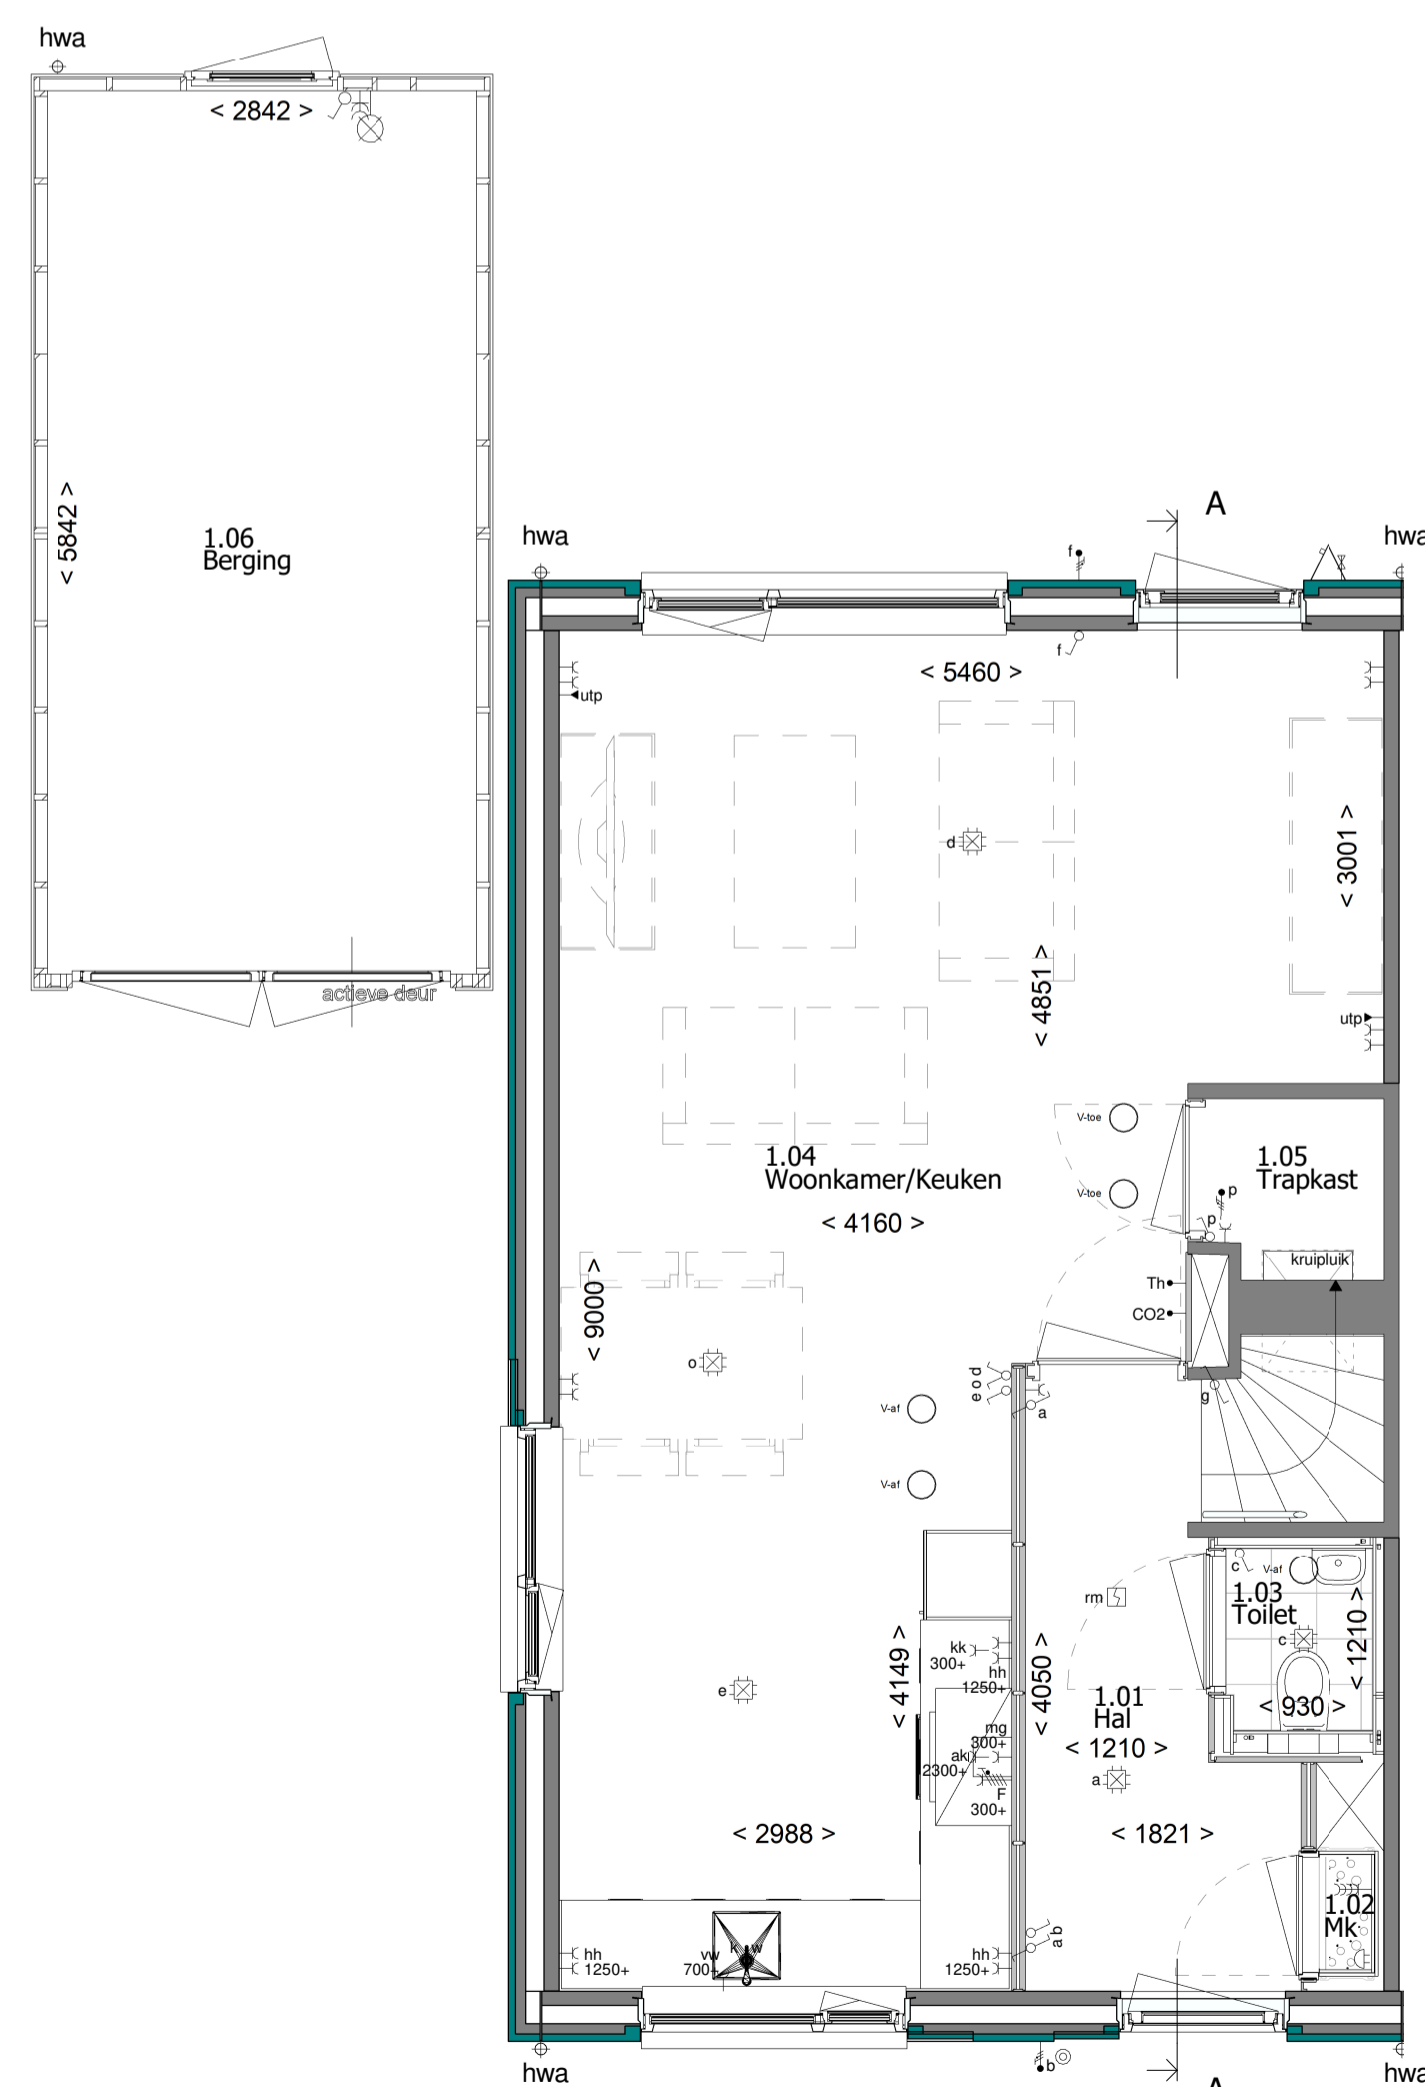


Begane grond

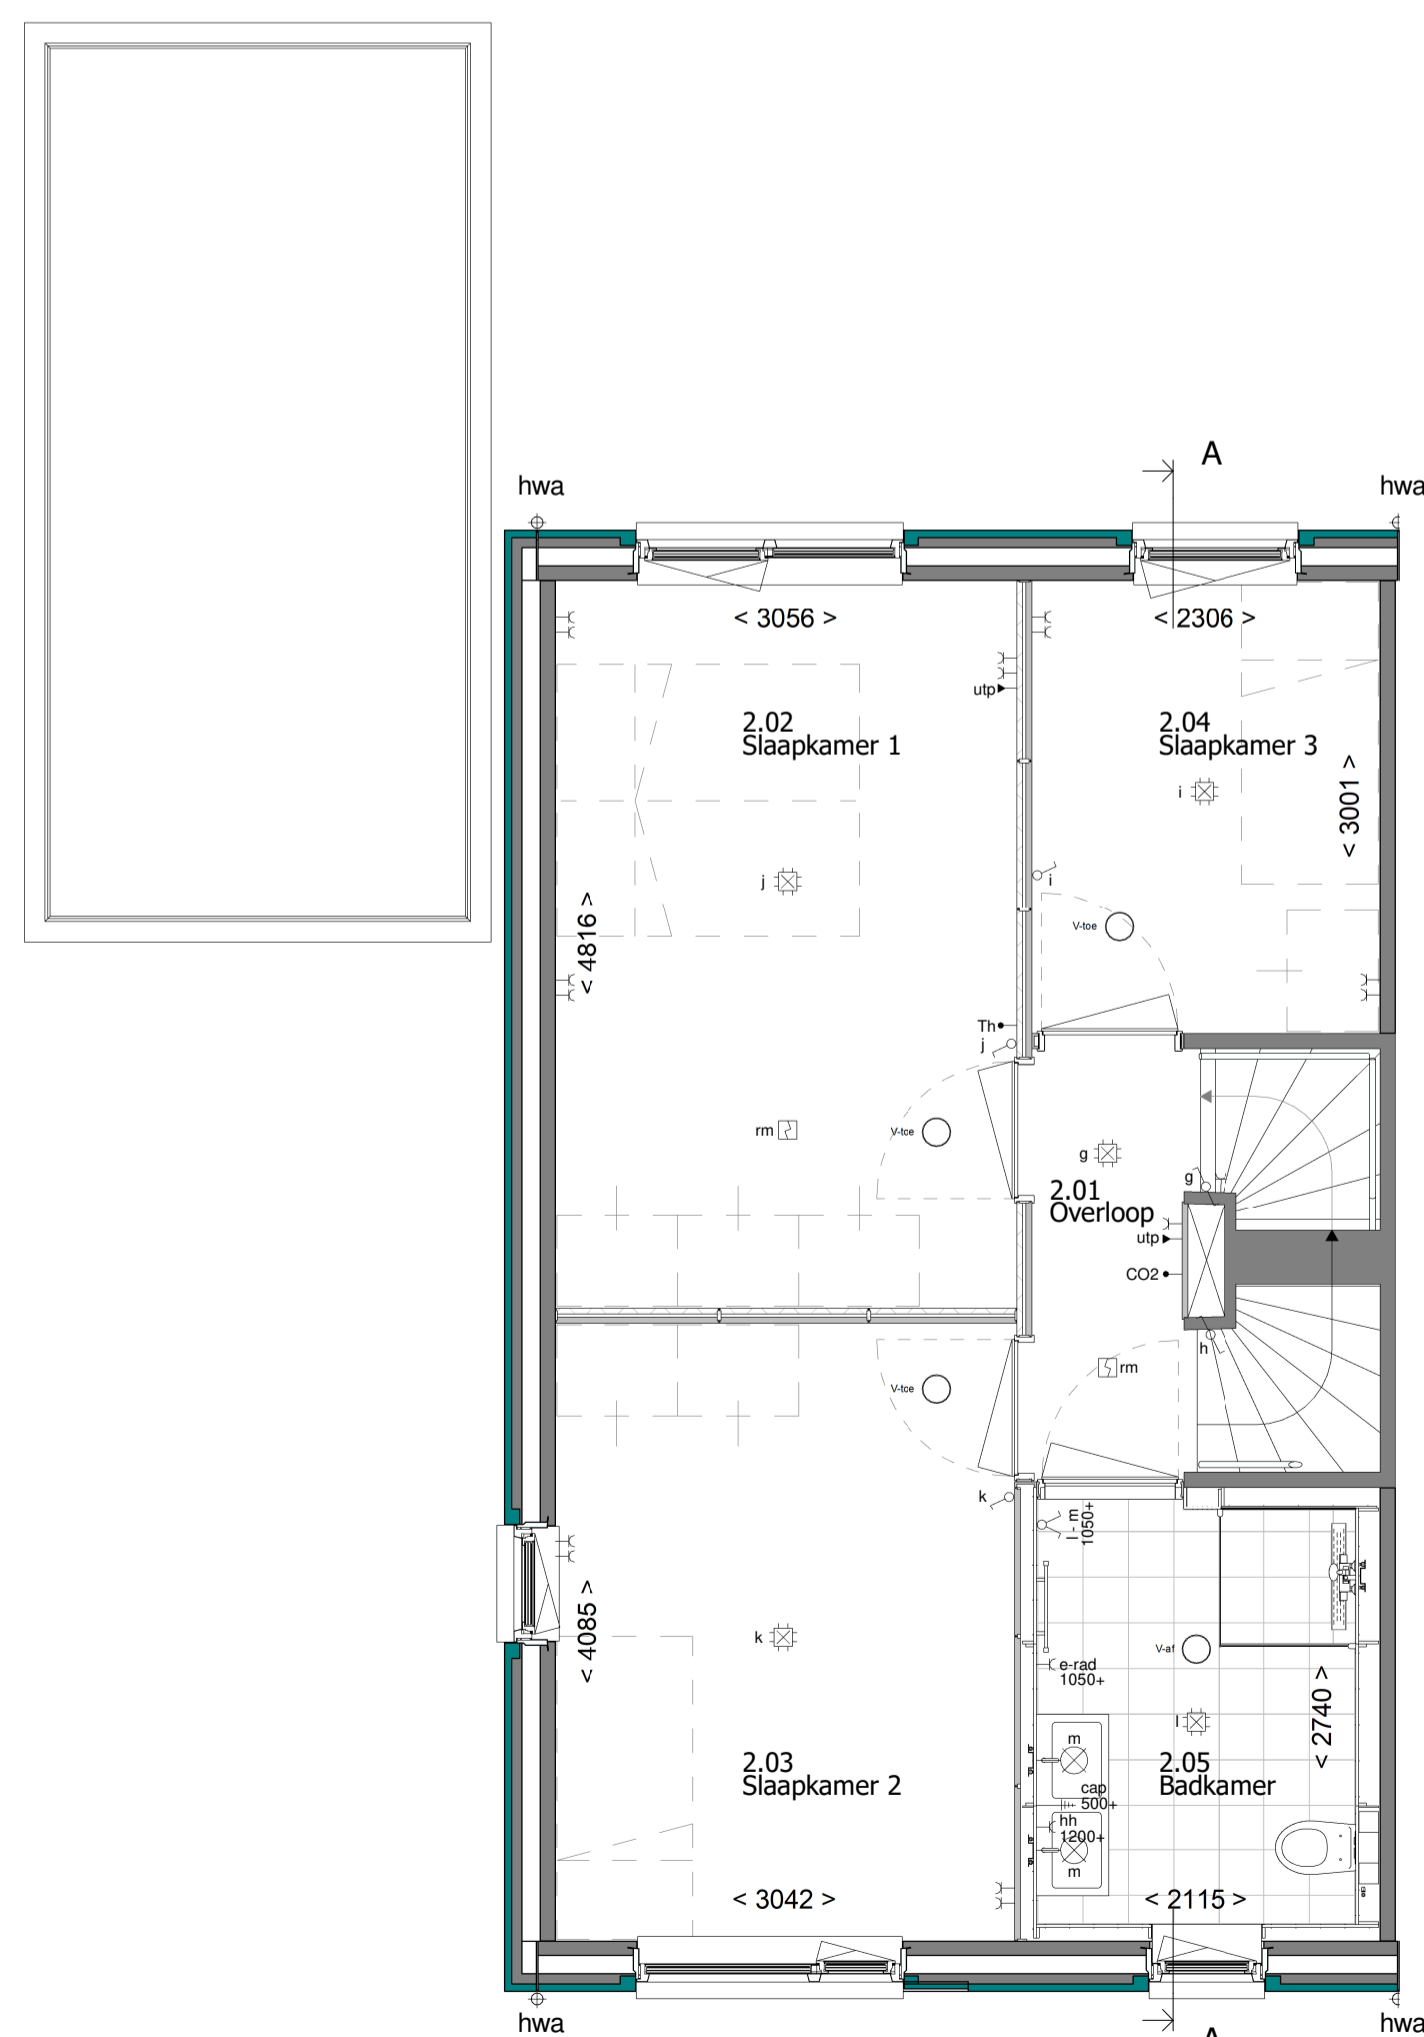

1e Verdieping

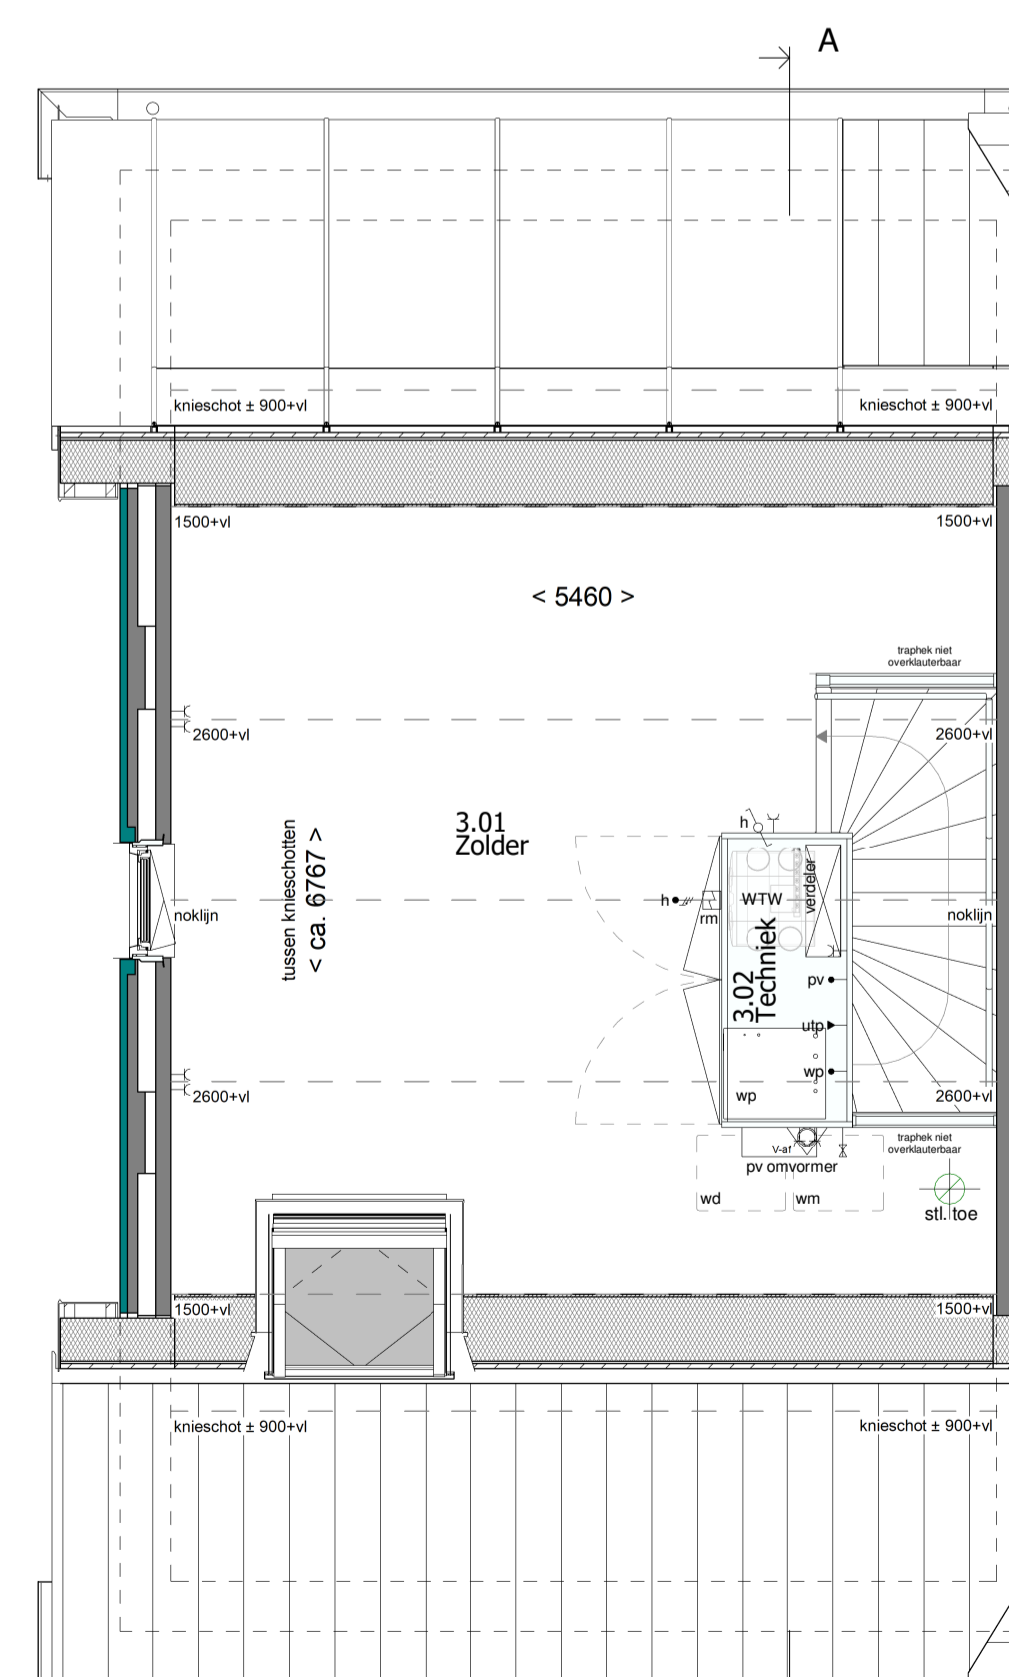

2e Verdieping

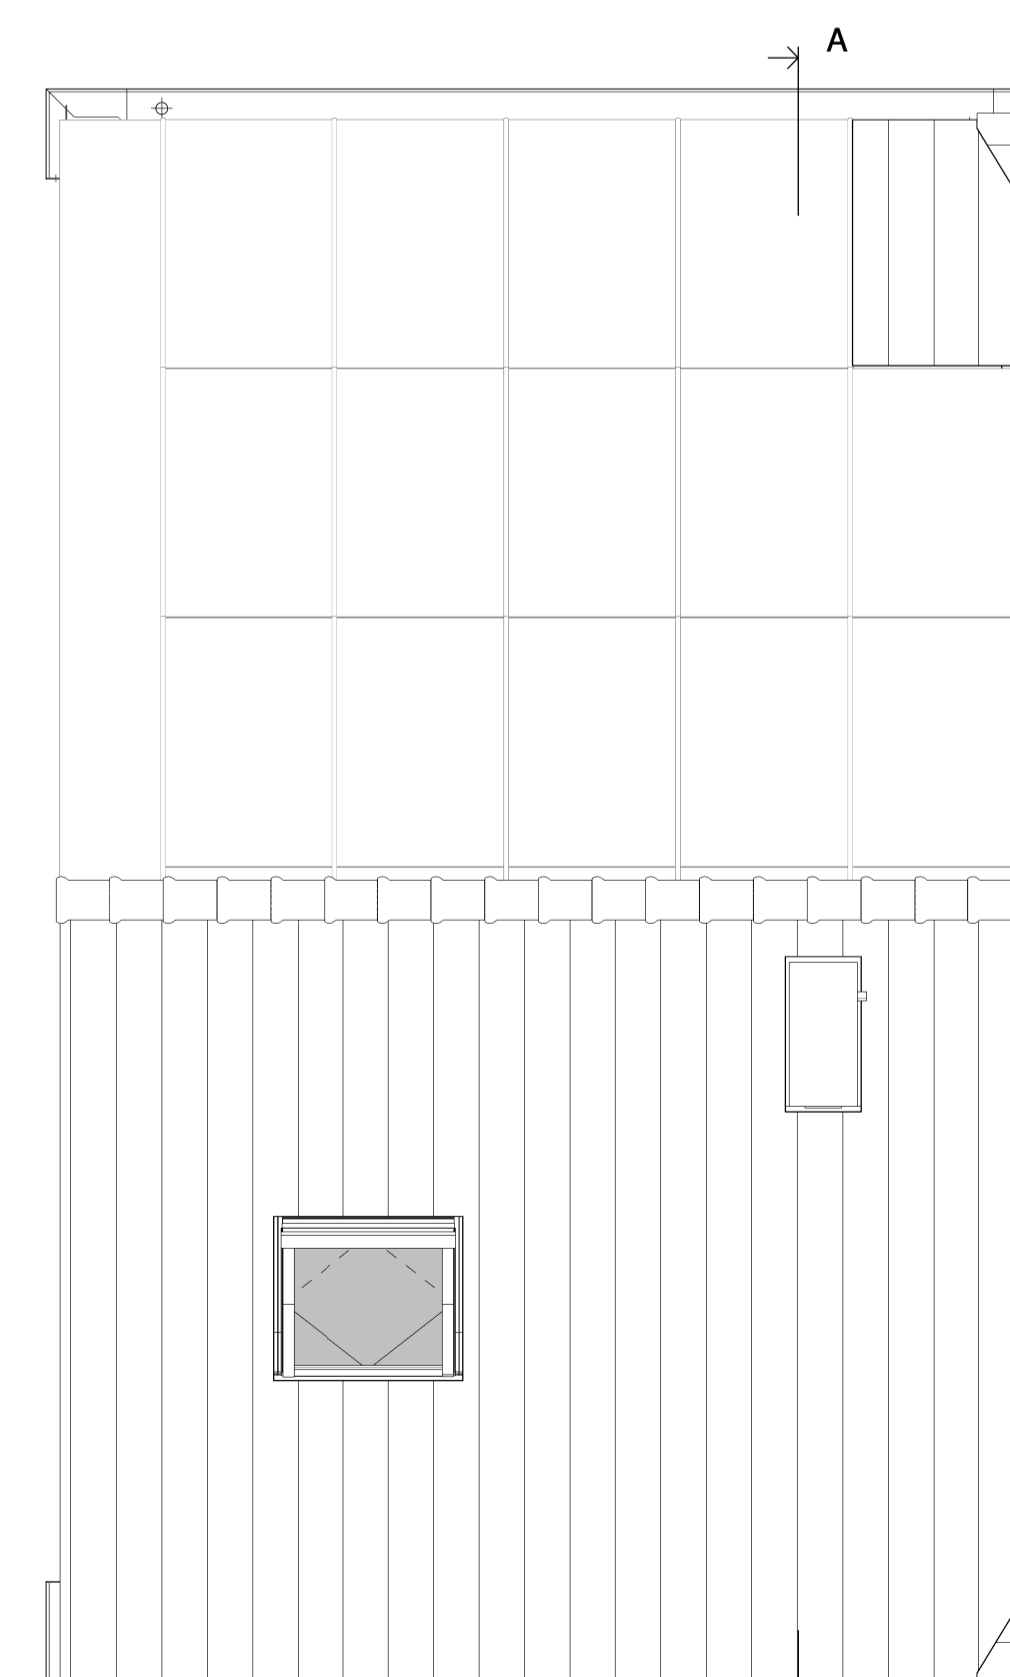

Dakoverzicht



Type: EWZD-R-5700

Blok: 16

revisie nr.: omschrijving:

datum: door:

MW
MorgenWonen
 Regio: 4, 7481 BA RUSSEN
 T +31 (0)88 186 60 66
 E morgenwonen@chikarwesells.com
 https://www.morgenwonen.nl
 KvK nr. 60877448

project:	Bergen op Zoom - Fase 4	proj. nr.:	blad:
betreft:	Bouwnummer 28	2024-228	400-28
architect:	4D Architecten	datum:	14-03-2024
opdr.gaveer:	MorgenWonen	formaat:	A1L 1051*594mm
getek.:	TDC	schaal:	1:100 / 1:50
Correspondentieadres:	Postbus 370 7460 AJ RUSSEN	© Deze tekening is auteursrechtelijk beschermd en mag onder geen noemer worden gepubliceerd, verspreid of anderszins openbaar gemaakt.	

status: Definitief