



Fase B type B
bnr 17-19-21-23

Voorgevel

1 : 100



Fase B type B
bnr 17-19-21-23

Rechterzijgevel


1 : 100



Fase B type B
bnr 17-19-21-23

Achtergevel

1 : 100

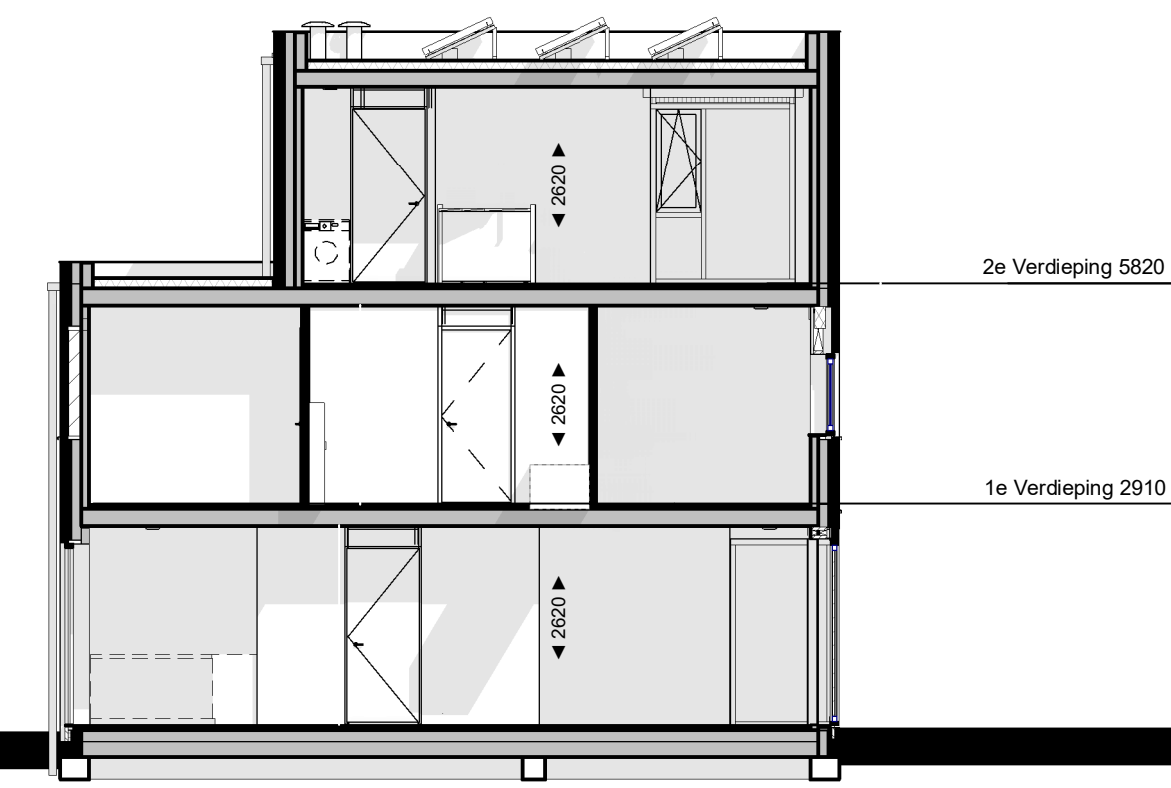


Principe doorsnede type B

1 : 100

Legenda				
⊙	drukknop bel	⊙	schakelaar enkelpolg	
⊙	bel	⊙	wisselschakelaar enkelpolg	
⊙	meterkast	⊙	serieschakelaar enkelpolg	
⊙	rookmelder, niet-ioniserend	⊙	schakelaar enkelpolg met wandcontactdoos	
⊙	aansluitpunt verlichting plafond	⊙	wandcontactdoos met randaarde	
⊙	aansluitpunt verlichting wand	⊙	wandcontactdoos dubbel met randaarde	
⊙	centraal aardpunt	⊙	mechanische afvoer	
⊙	aansluitpunt elektra onbedraad	⊙	mechanische toevoer	
⊙	thermostaat	⊙	radiator	
⊙	tel	⊙	verdelers vloerverwarming	
⊙	caï	⊙	wandcontactdoos met randaarde t.b.v. wasmachine	
⊙	BL = aansluitpunt buitenverlichting wand	⊙	PV	wandcontactdoos PV panelen
⊙	GL = buitenverlichtingsarmatuur wand kleur grijs (downlight armatuur)	⊙	wv	wandcontactdoos t.b.v. verdelers vloerverwarming
⊙	opstelplaats warmtepomp en warmte terugwin unit t.p.v. technische ruimte	⊙	wp	wandcontactdoos warmtepomp
		⊙	NA	naregeling vloerverwarming

Principe doorsnede type B

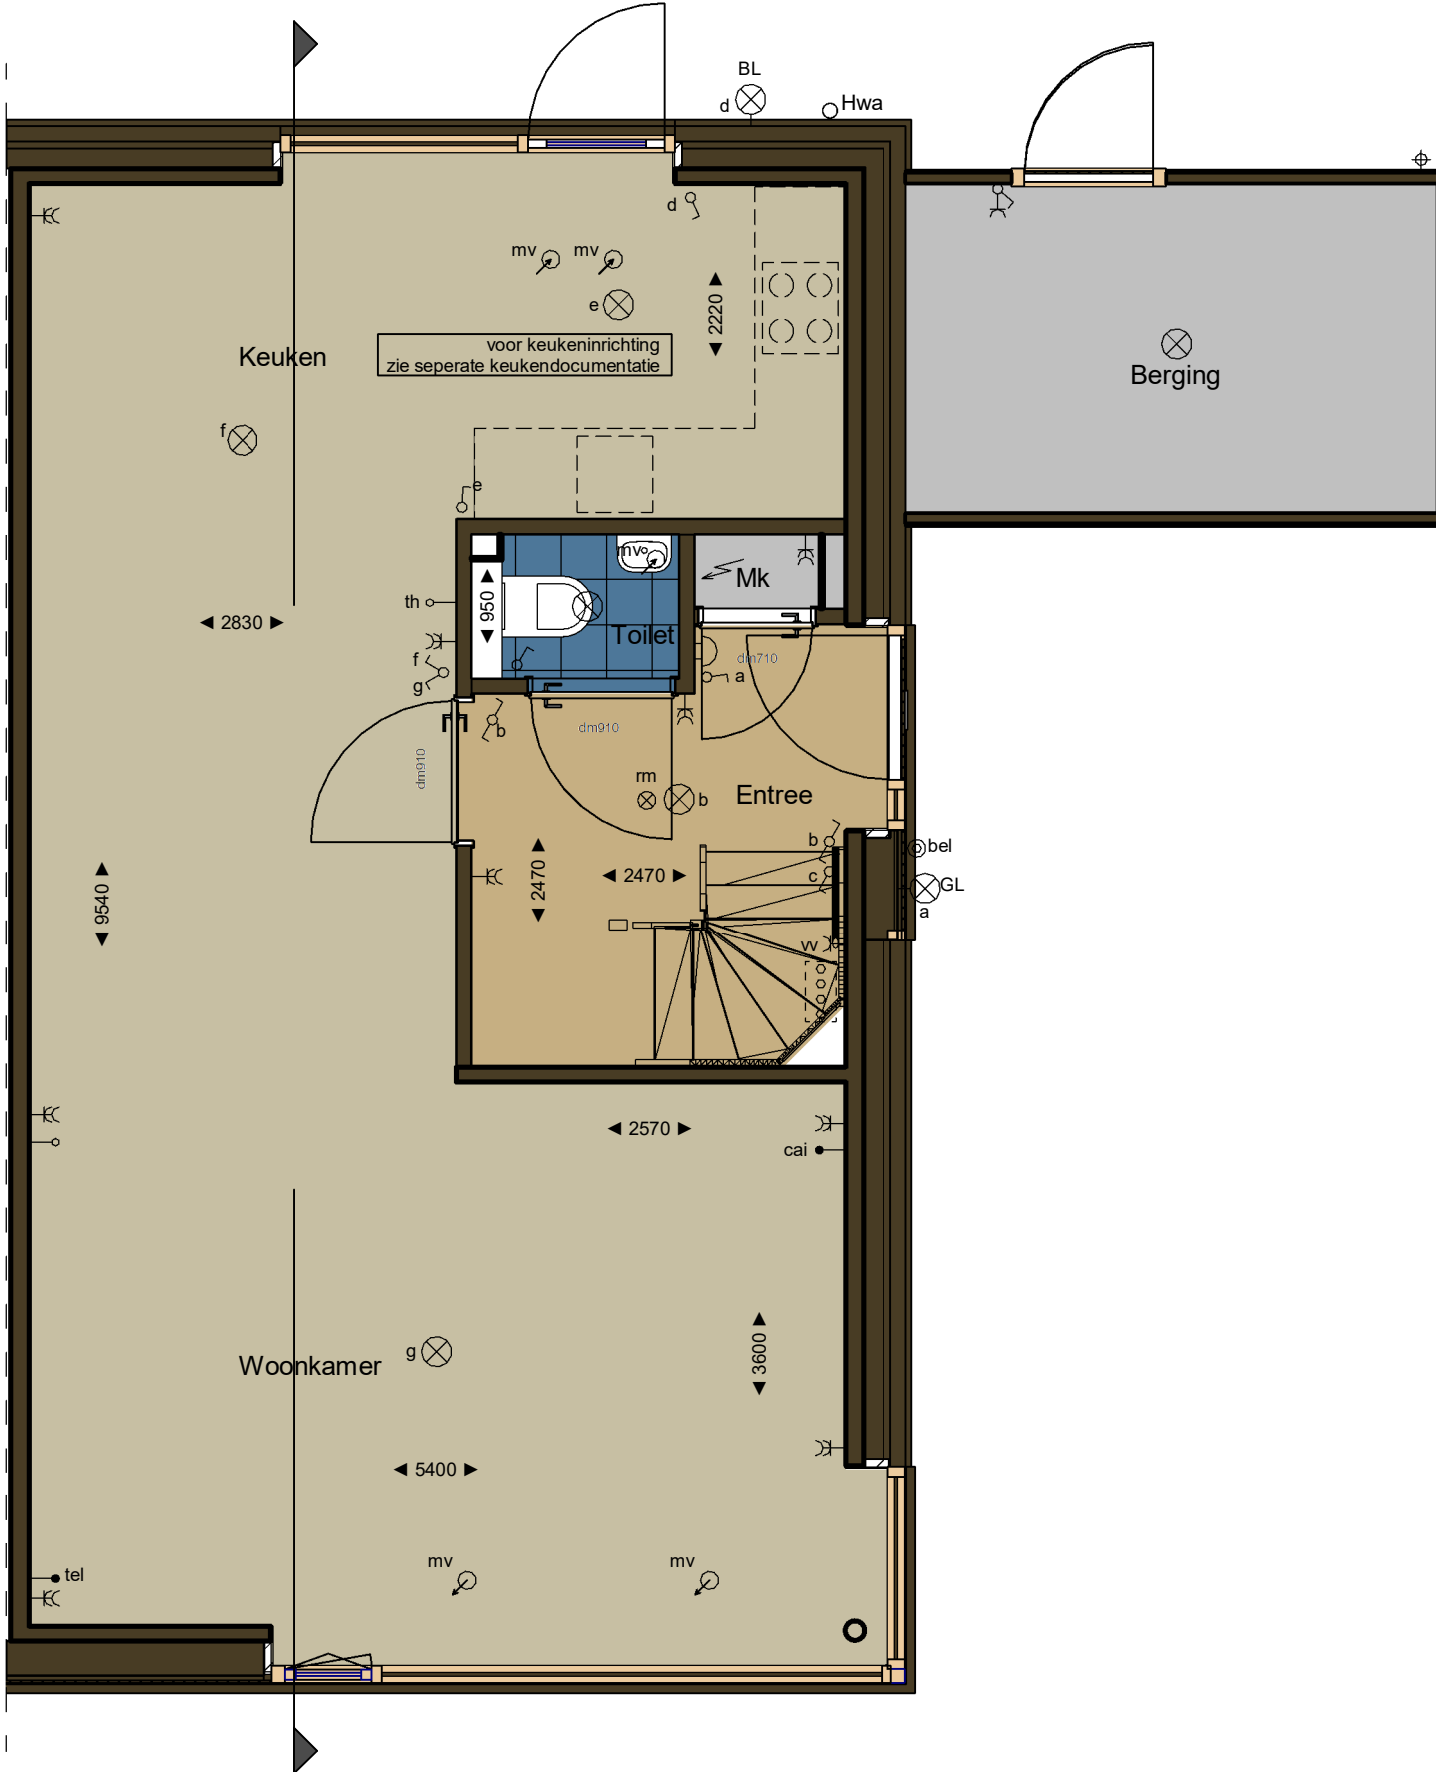


Principe doorsnede type B

Fase B type B
bnr 17-19-21-23

Begane grond

1 : 50

Principe doorsnede type B

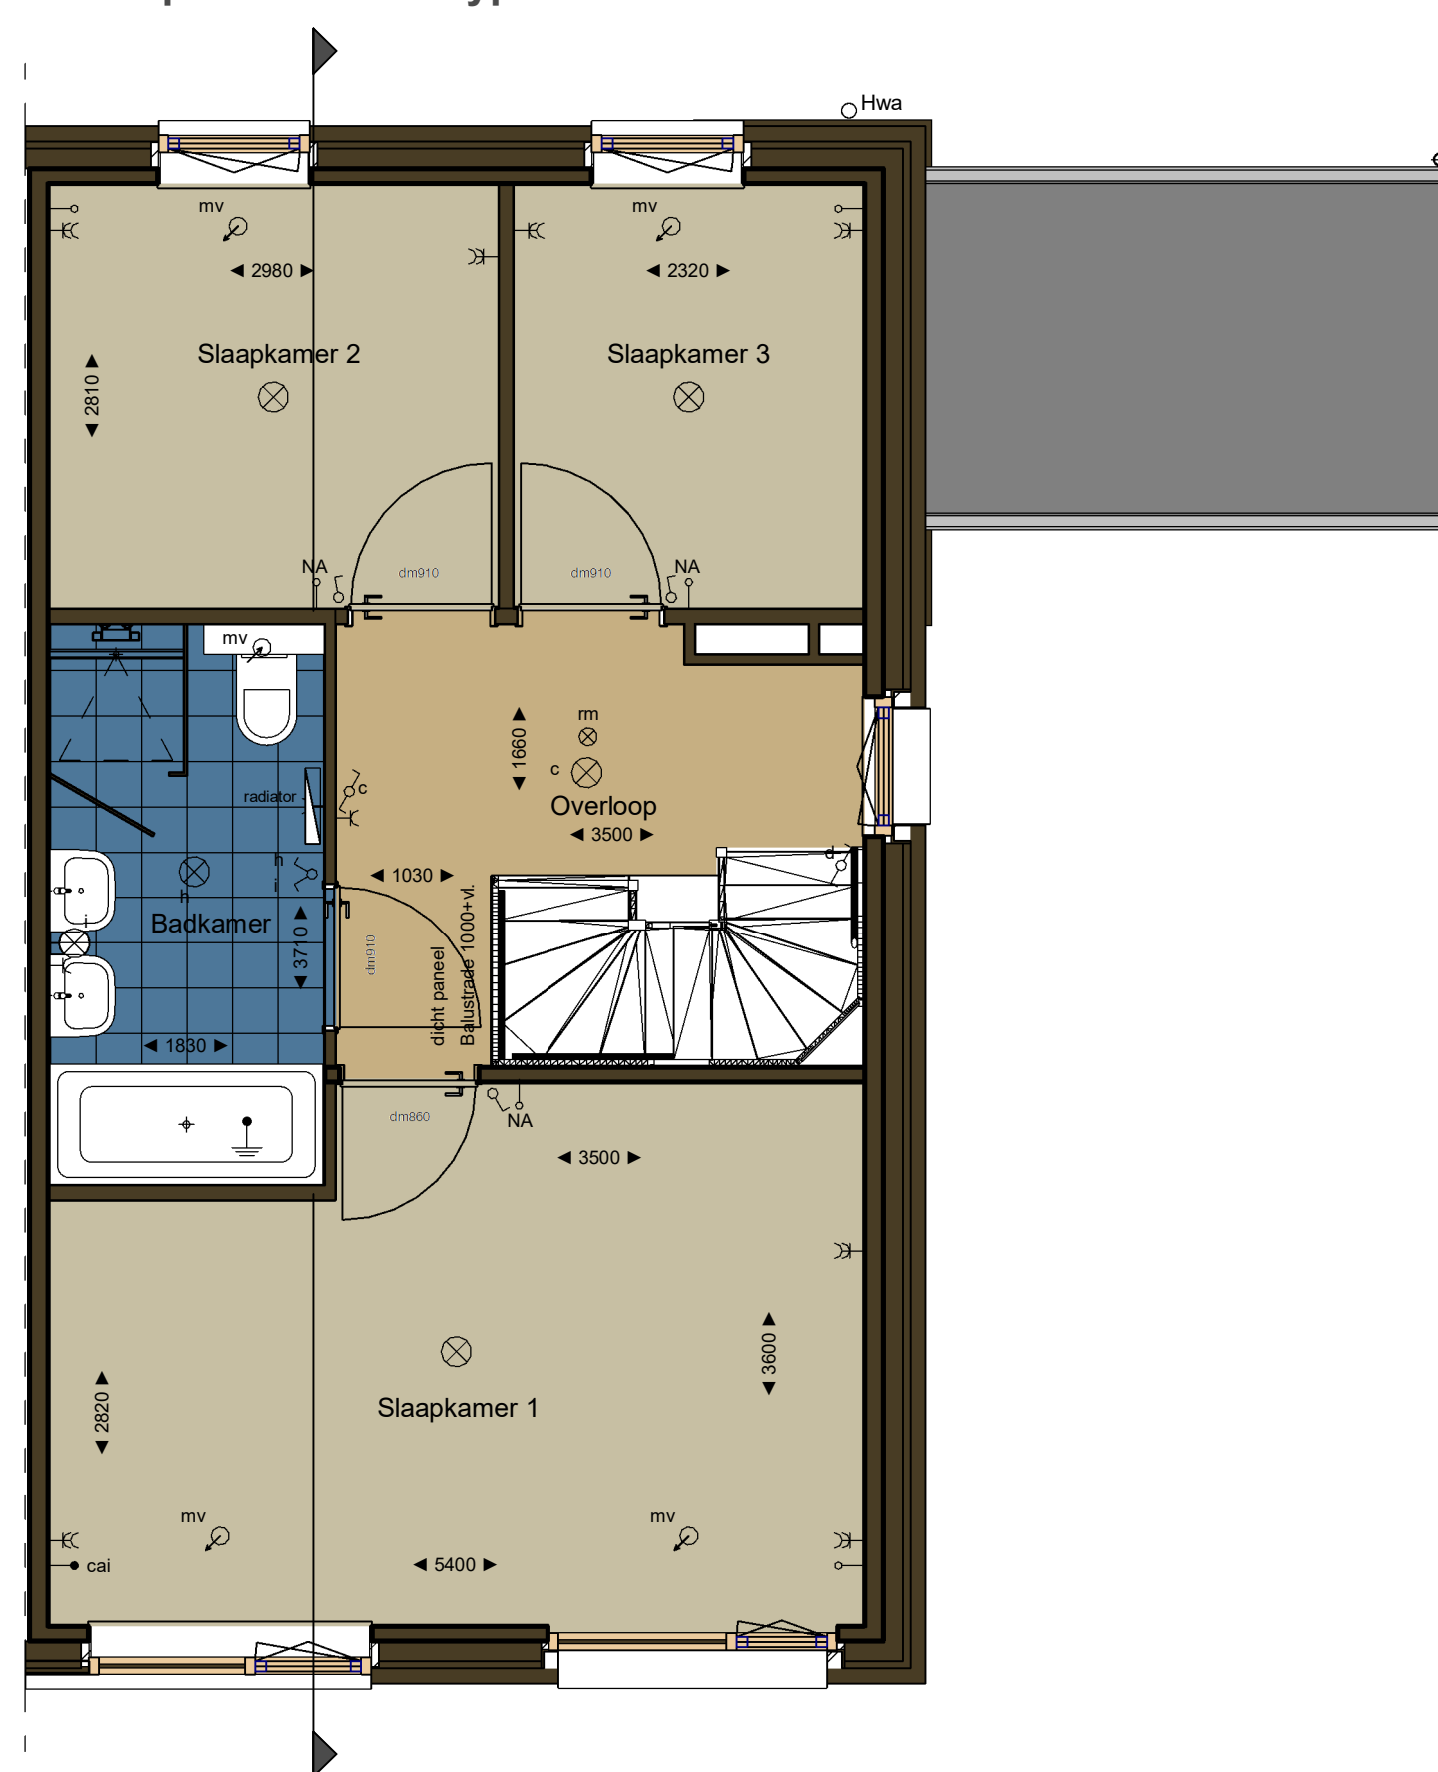


Principe doorsnede type B

Fase B type B
bnr 17-19-21-23

Eerste verdieping

1 : 50

Principe doorsnede type B

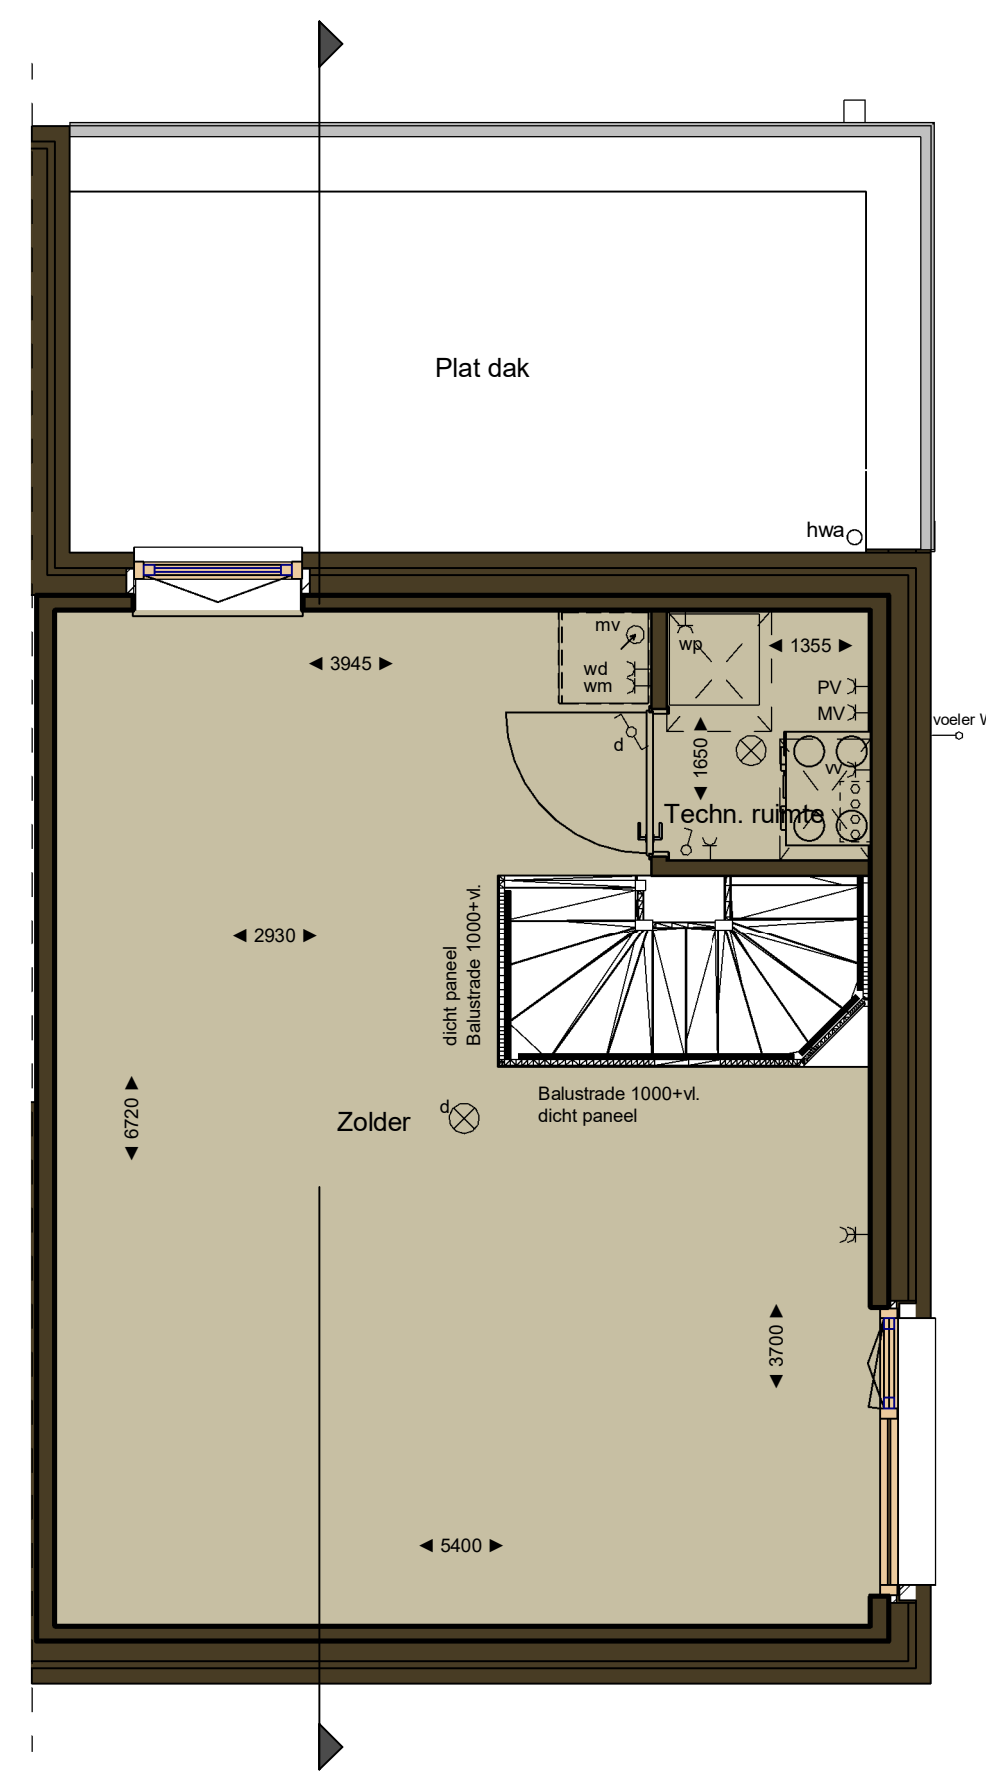


Principe doorsnede type B

Fase B type B
bnr 17-19-21-23

Tweede verdieping

1 : 50

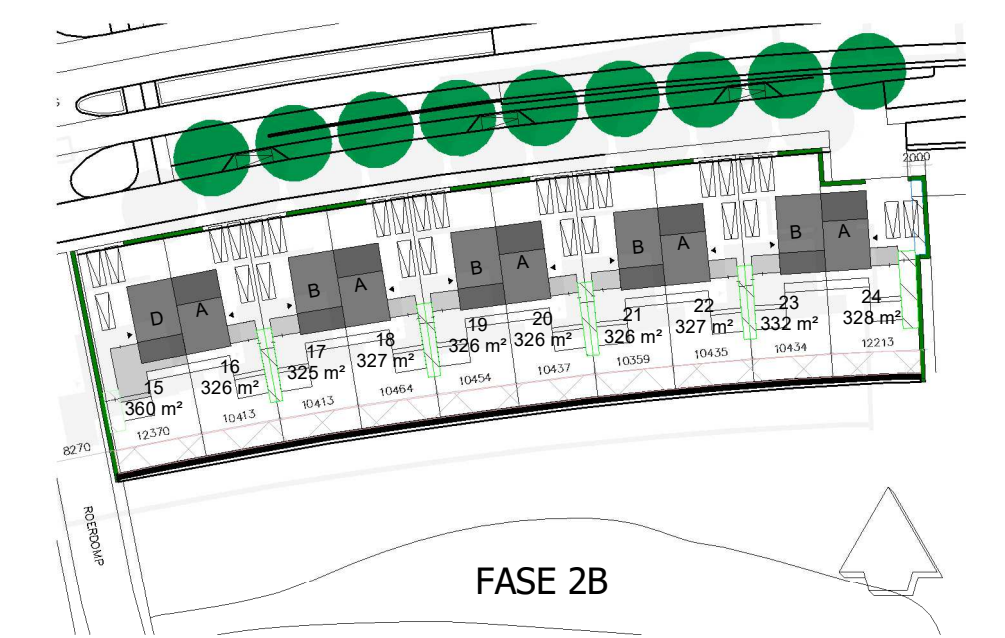

Opmerkingen:

- Er kunnen geen rechten ontleend worden aan:
- de exacte maten zoals aangegeven
- de exacte oppervlakten zoals aangegeven
- de exacte plaats en vorm van de radiatoren
- de exacte plaats en type van het elektra

Revisie	:	
BLADNR.	:	VTB-F2B
SCHAAL	:	1:50 / 1:100
FORMAAT	:	A1
DATUM	:	19-02-2021

24 woningen Markiezaatsweg ongen. te Bergen op Zoom
Plan Zuidrand fase 2B

Verkooptekening gevels; plattegronden; doorsnede
Woningtype B