





Voorgevel




Achtergevel

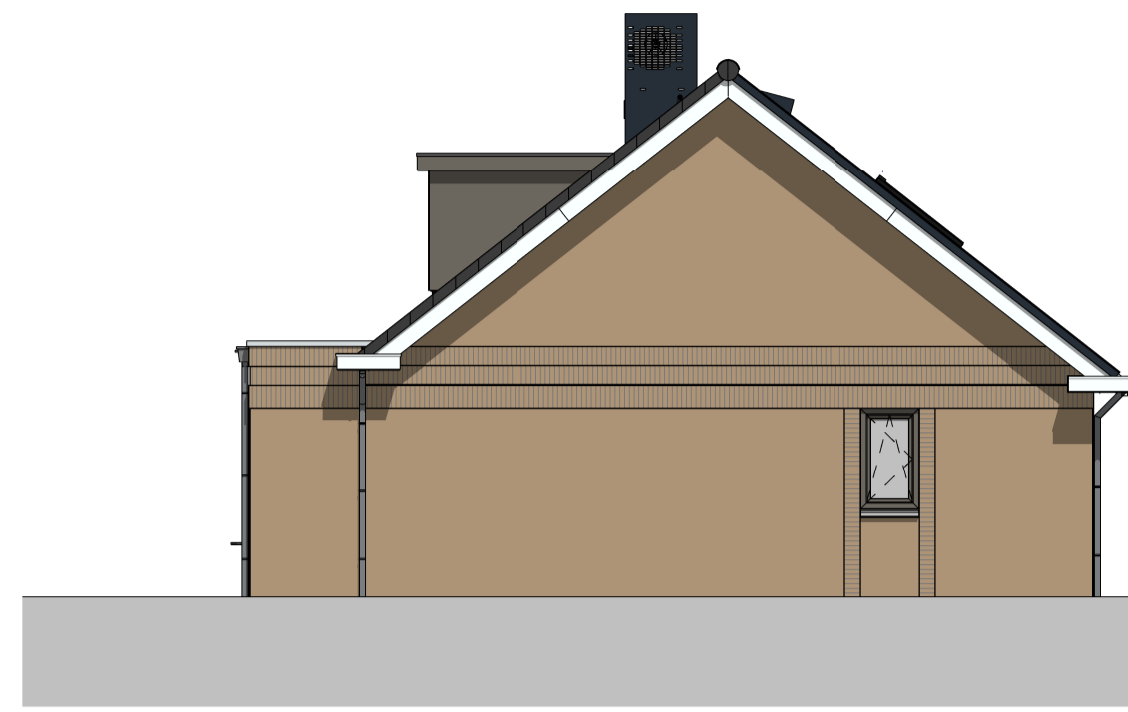

Linker zijgevel

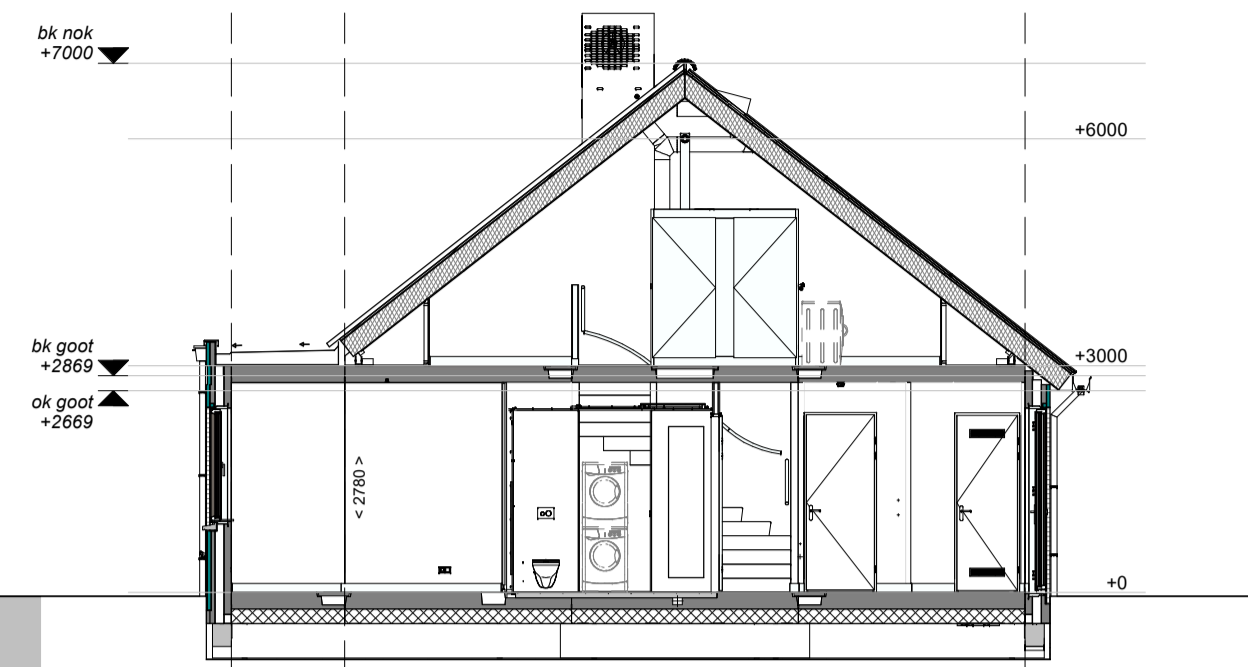


Doorsnede A-A

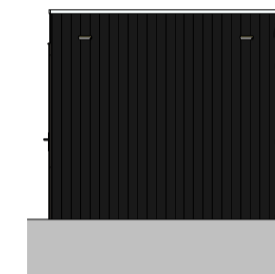


Voorgevel



Linker zijgevel

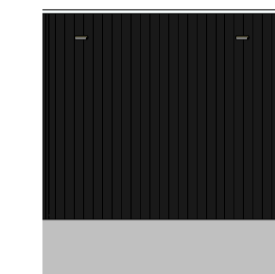

Achtergevel

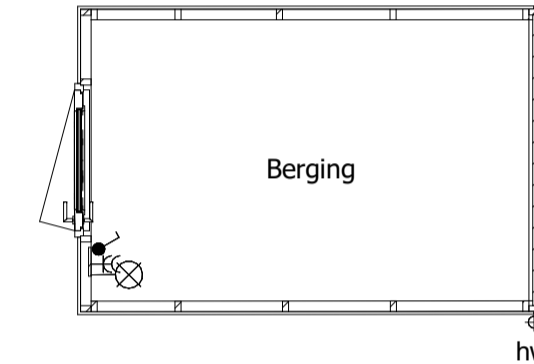

Begane grond

**RENVOOI RUITEN:**

- 1.01 Hal
- 1.02 Meterkast
- 1.03 Toilet
- 1.04 Woonkamer/Keuken
- 1.05 Trapkast
- 1.06 Berging
- 2.01 Overloop
- 2.02 Slaapkamer 1
- 2.03 Slaapkamer 2
- 2.04 Slaapkamer 3
- 2.05 Badkamer
- 3.01 Zolder
- 3.02 Techniek

**RENVOOI OVERIG:**


- gevelmetselwerk
- prefab beton
- samengestelde wand
- draai-kiepraam
- kiepraam
- elektrische radiator (afmetingen indicatief)

**RENVOOI ELEKTRA:**


- verlichting**
- centraaldoos
  - lichtaansluitpunt wand binnen
  - lichtaansluitpunt wand buiten
  - aansluitpunt t.b.v. verlichting
- aansluitpunten**
- leiding onbedraad (loos)
  - leiding bedraad (afgedoopt)
  - wandcontactdoos enkel (geaard)
  - wandcontactdoos dubbel verticaal (geaard)
  - wandcontactdoos dubbel horizontaal (geaard)
  - aansluiting UTP
  - perilex aansluiting t.b.v. koken
  - centraal aardpunt

- schakelmateriaal**
- schakelaar, enkelpolig
  - schakelaar, wissel
  - schakelaar, serie
  - beldrukker
  - schel t.b.v. deurbel
- overig**
- thermostaat
  - CO2 sensor
  - rookmelder
  - koud- of warmwater aansluiting
  - kraan
  - ventilatie afvoer
  - ventilatie toevoer
  - mechanische ventilatie uit de wand


**Disclaimer:**  
 "Deze tekening is nauwkeurig en met zorg samengesteld. Kleine wijzigingen in maatvoering, plattegronden, materiaalgebruik alsmede de wijzigingen die nodig zijn om te voldoen aan overheidsvoorschriften en voorschriften die tijdens de bouw noodzakelijk of gewenst zijn, worden uitdrukkelijk voorbehouden."

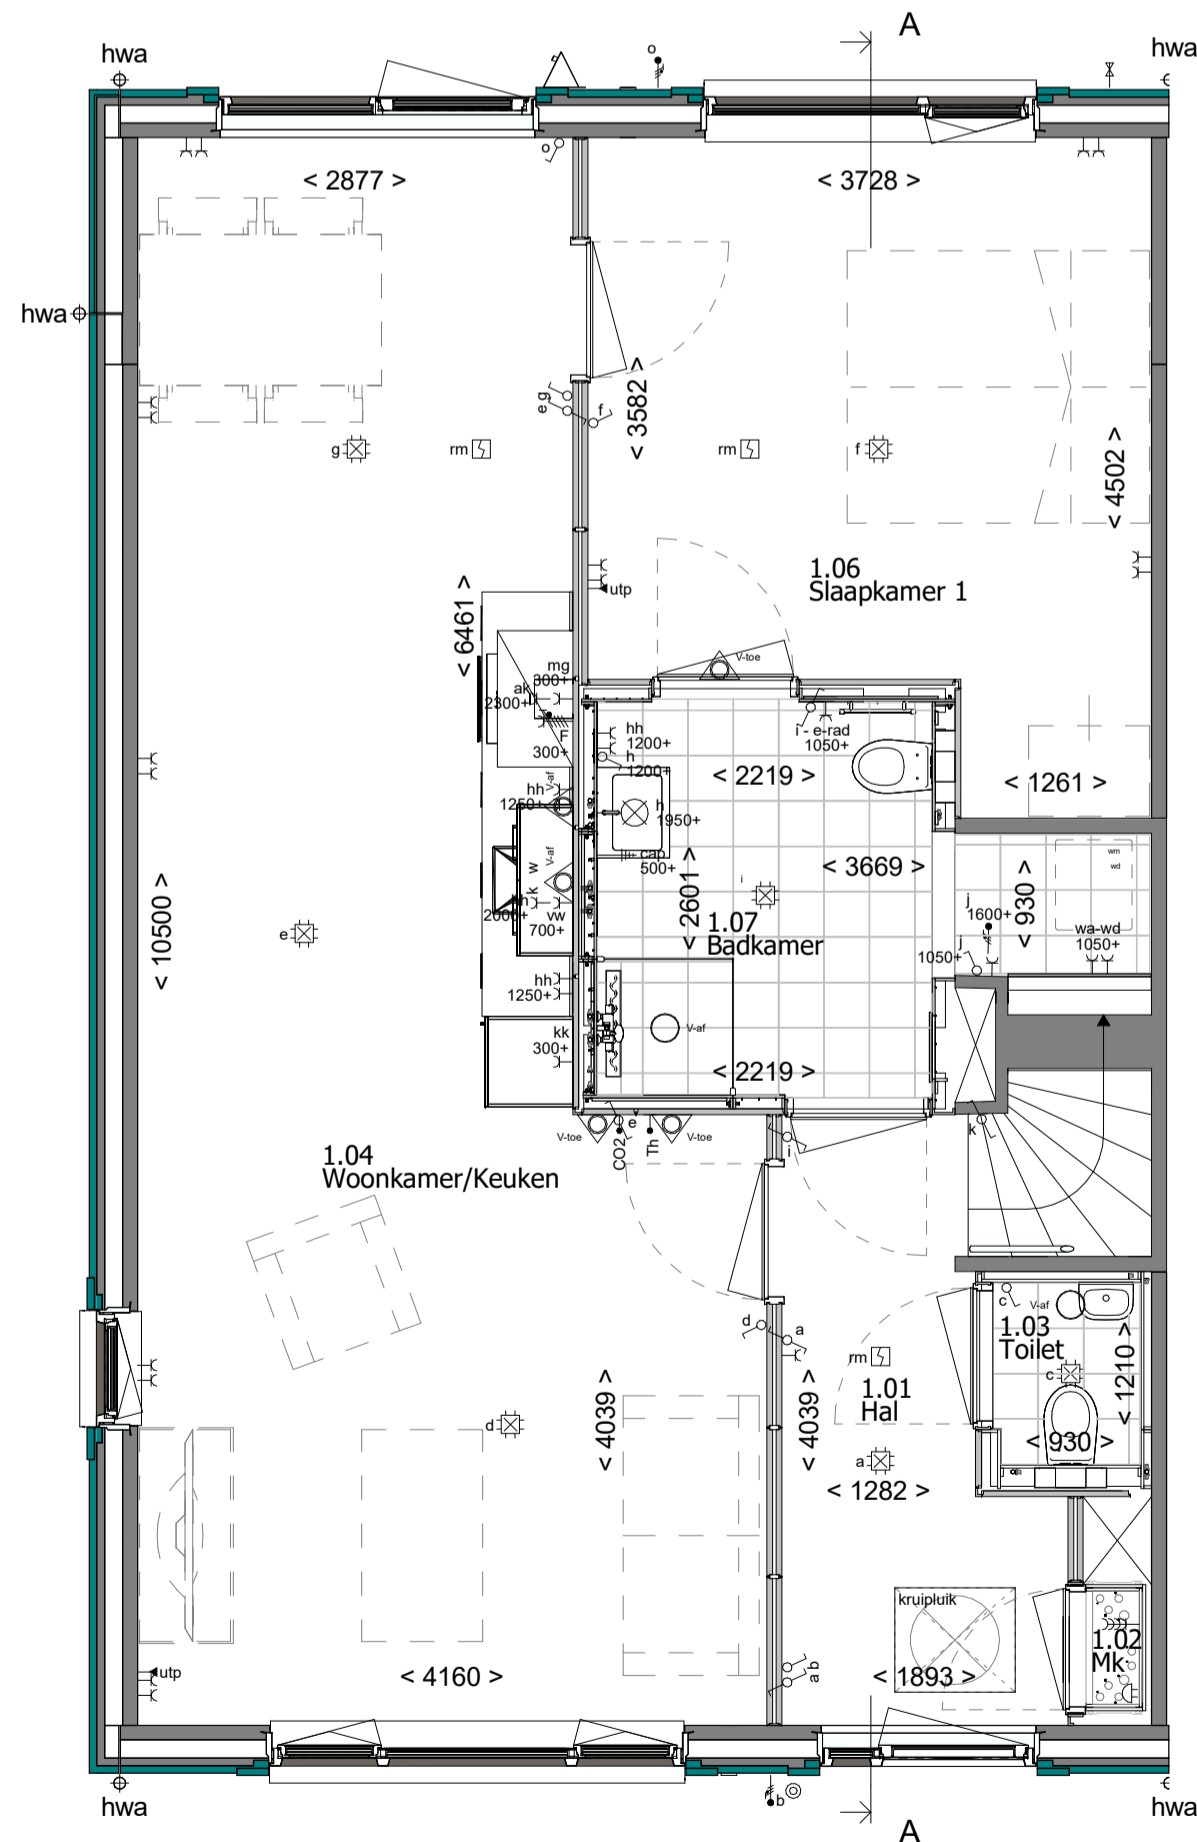

Begane grond

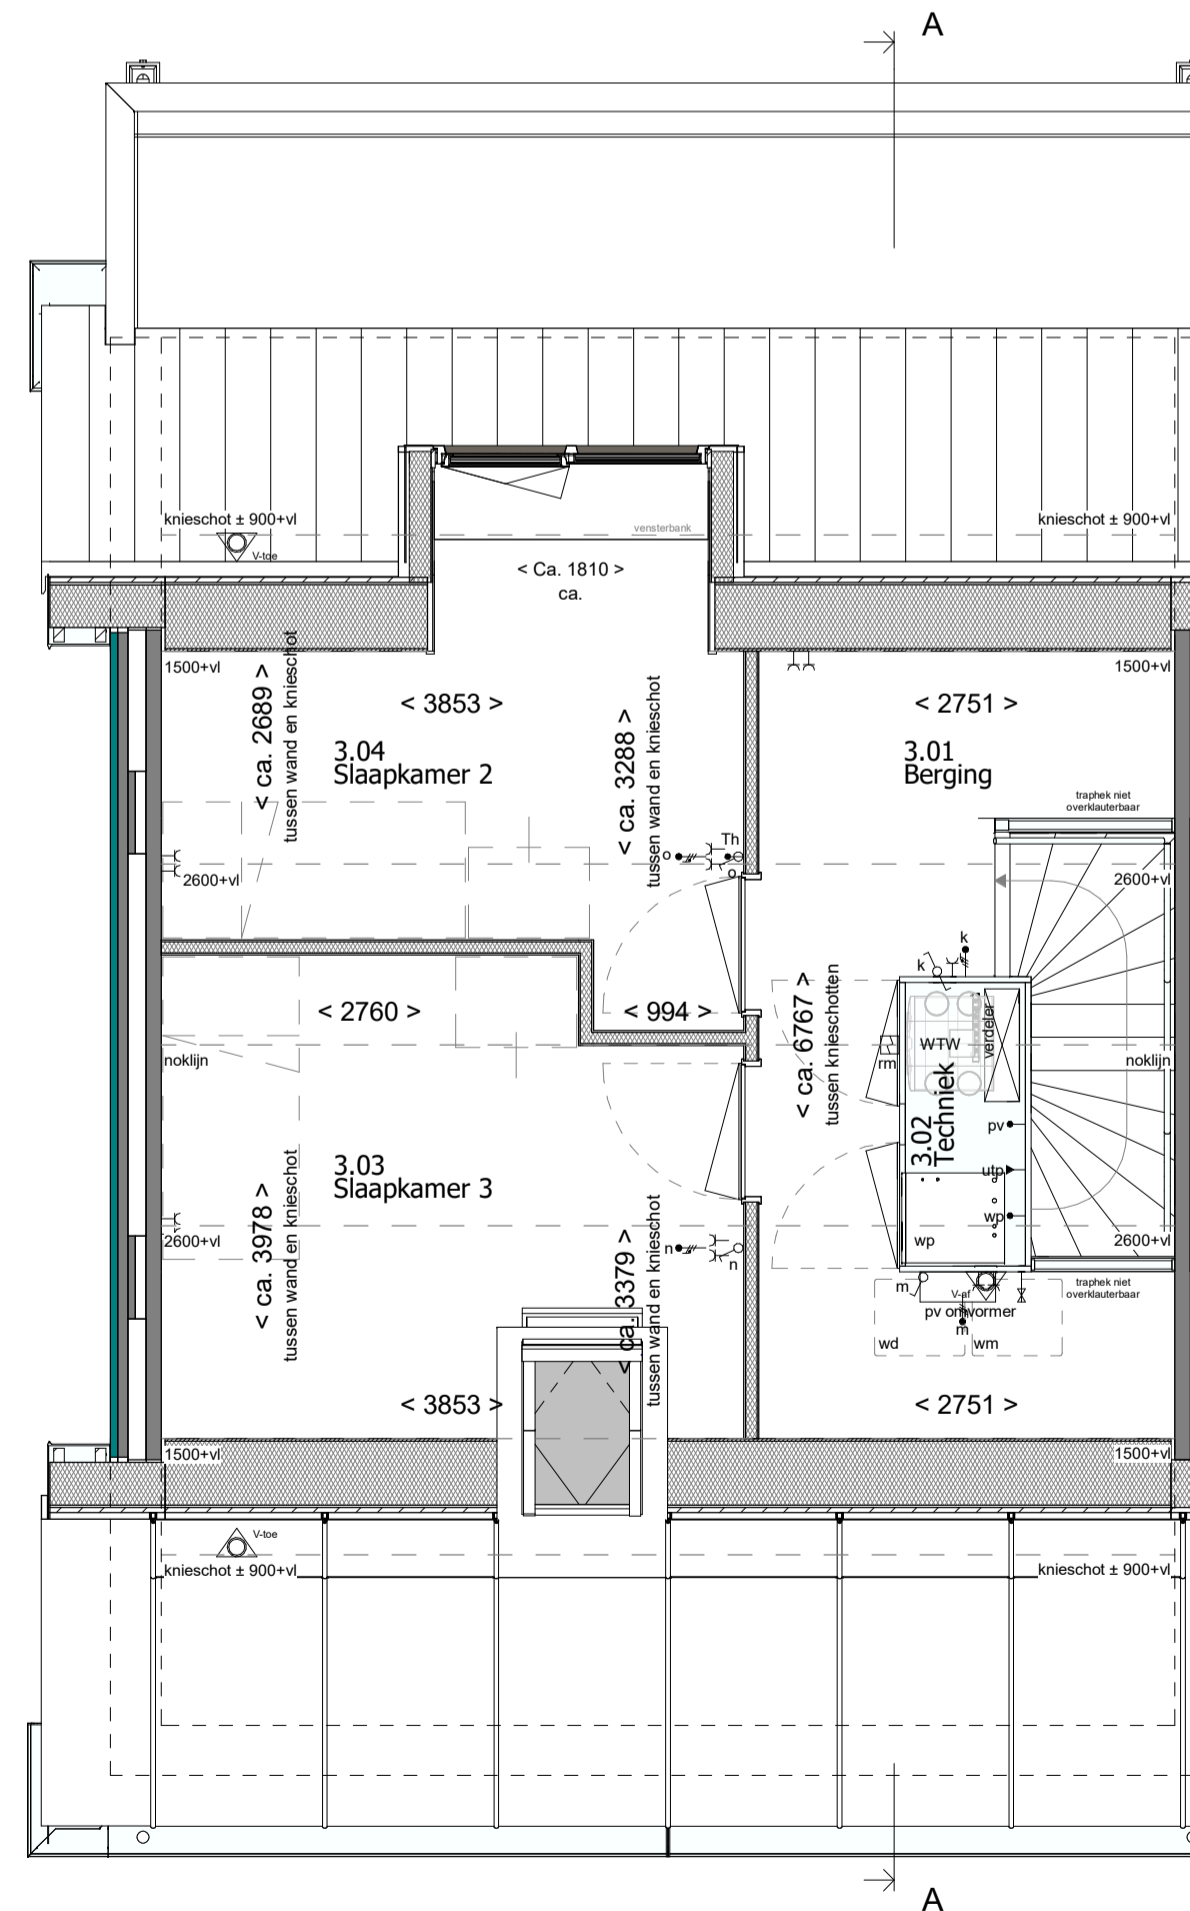

1e Verdieping

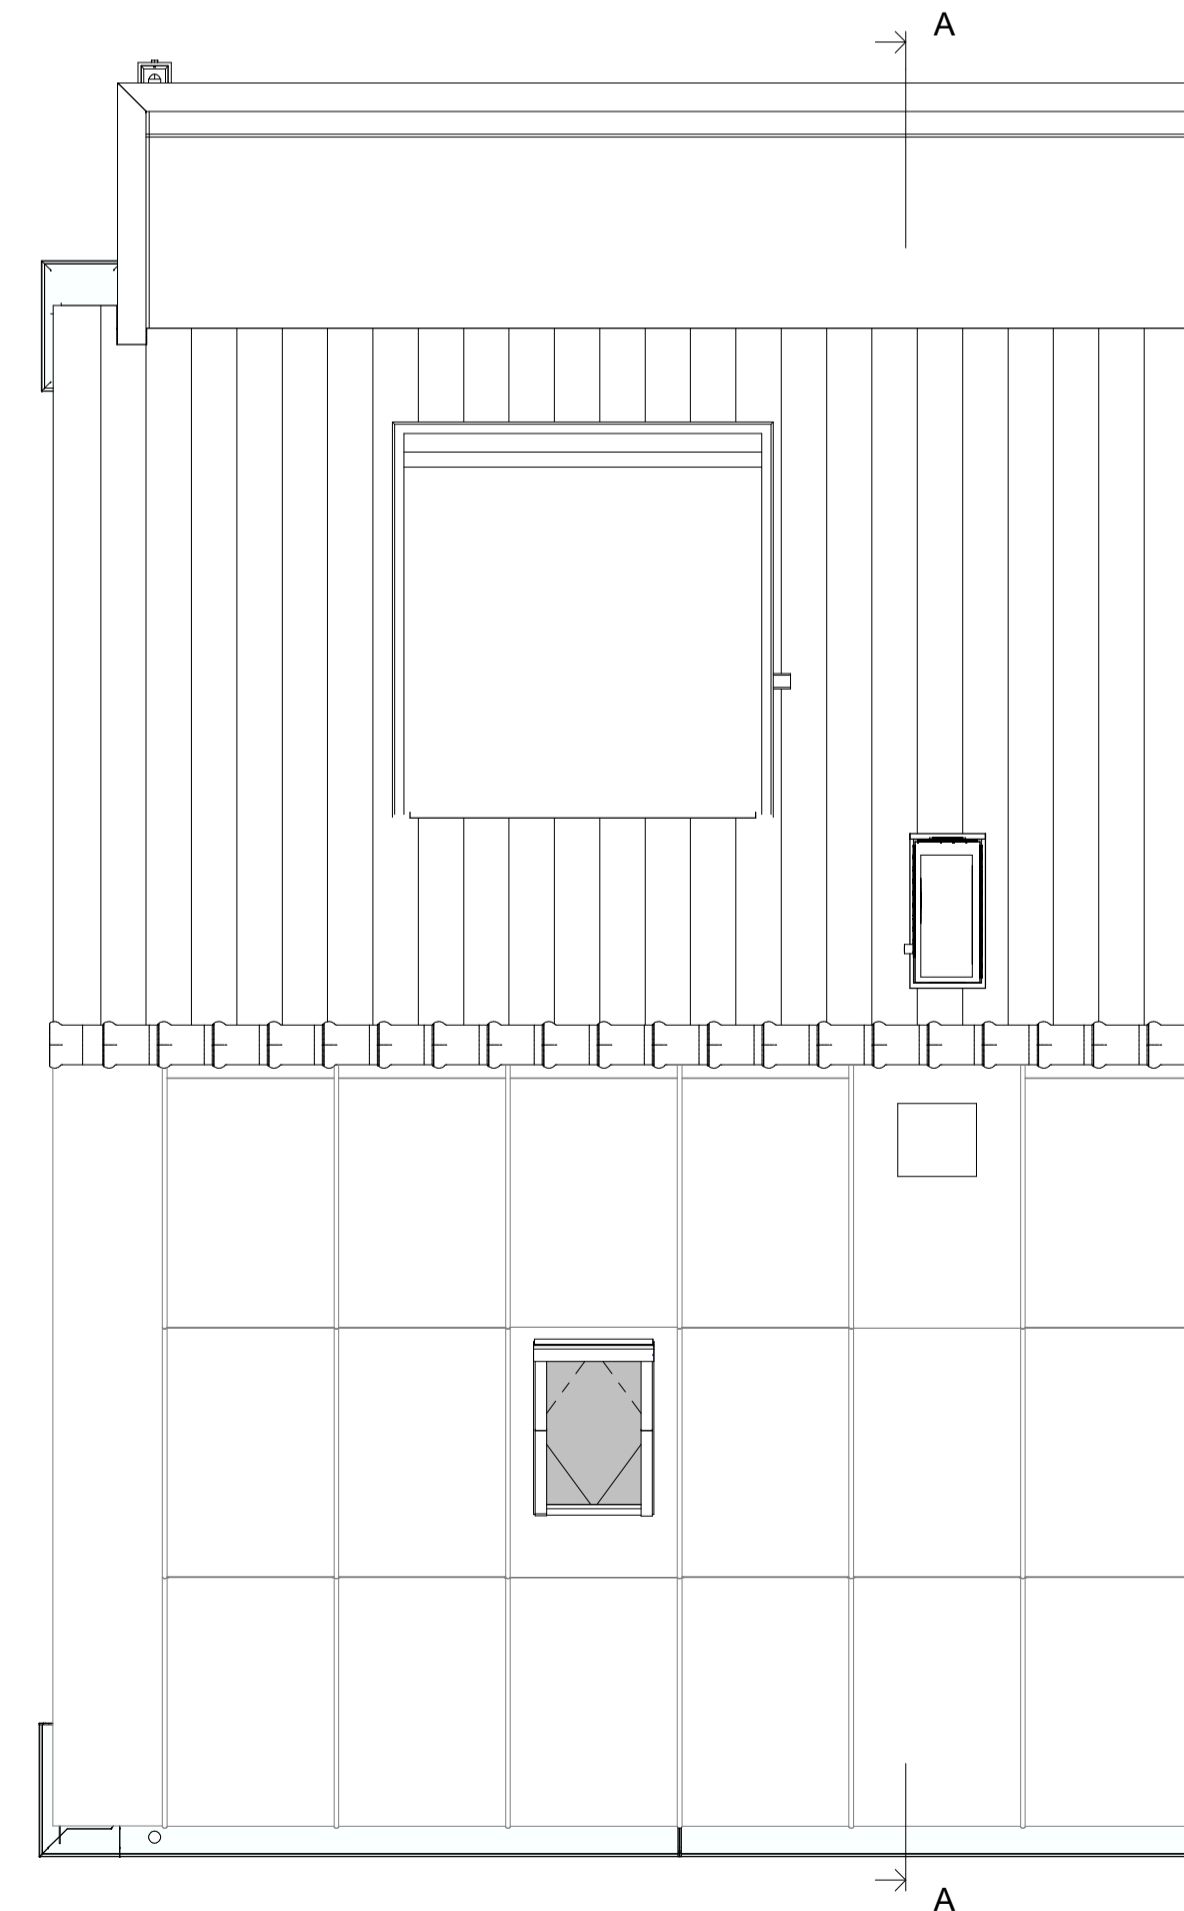

2e Verdieping



Type: EWZD-R-6944

Blok: 35

revisie nr: omschrijving:

datum: door:

status: Definitief

**MW**  
**MorgenWonen**  
 Reggestingel 4, 7421 BA RUSSEN  
 T +31 (0)88 186 60 66  
 E morgenwonen@vokerwessels.com  
 I https://www.morgenwonen.nl  
 KvK-nr. 60877448

project:	Bergen op Zoom 34 woningen – Fase 3	proj. nr.:	blad:
betroft:	Bouwnummer 91	datum:	01-03-2024
architect:	4D Architecten	formaat:	A1 841x594mm
opdr.gewer:	MorgenWonen	2023-220	400-91
getek.:	TDC		

© Deze tekening is eigendom van MorgenWonen Nijmegen en mag onder welke bestemming ook worden gepubliceerd, verspreid of anderszins openbaar gemaakt. Het verspreiden van deze tekening is strafbaar.