





Voorgevel




Achtergevel

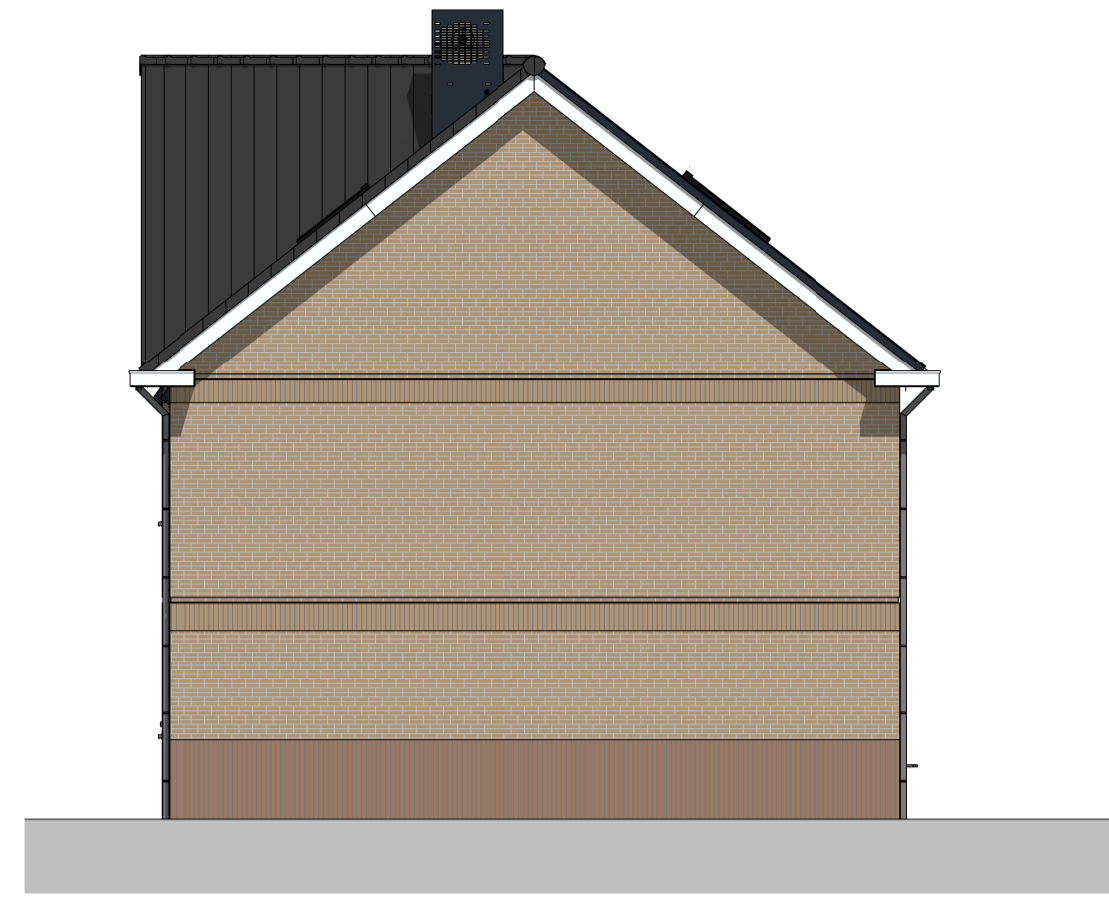


Rechter zijgevel

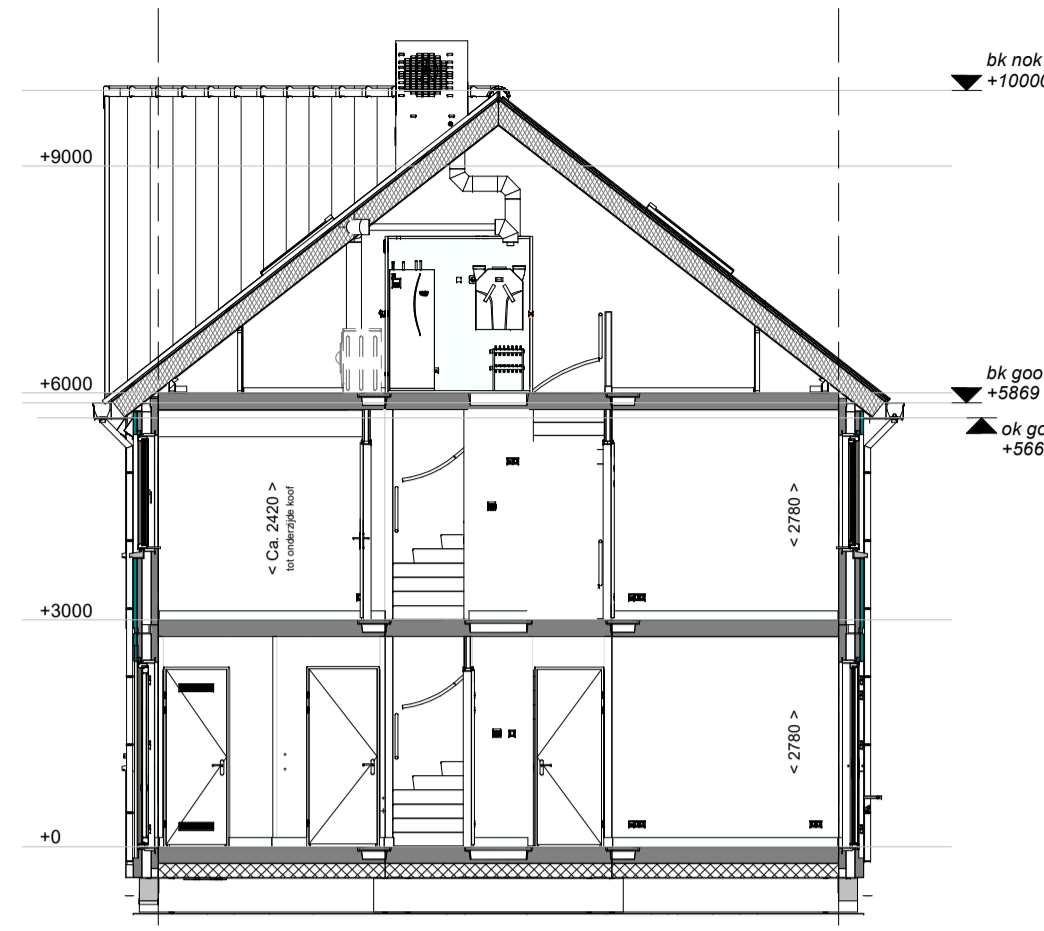


Doorsnede A-A

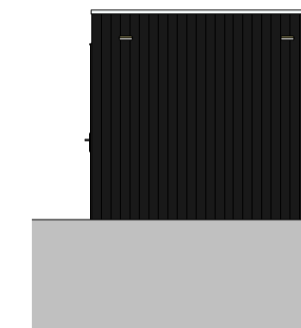


Voorgevel

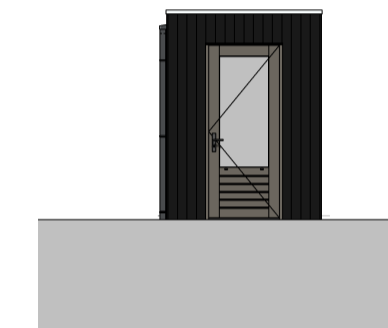


Rechter zijgevel

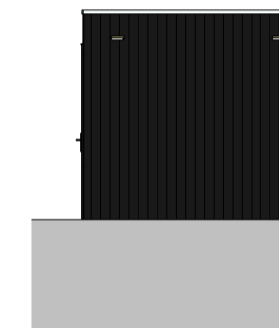


Achtergevel

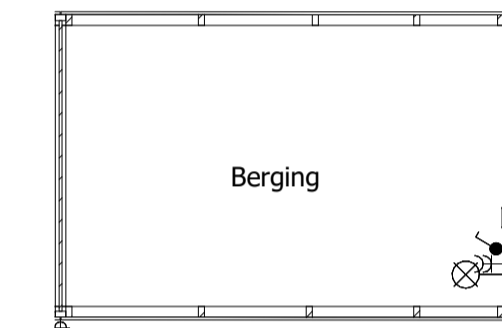


Begane grond

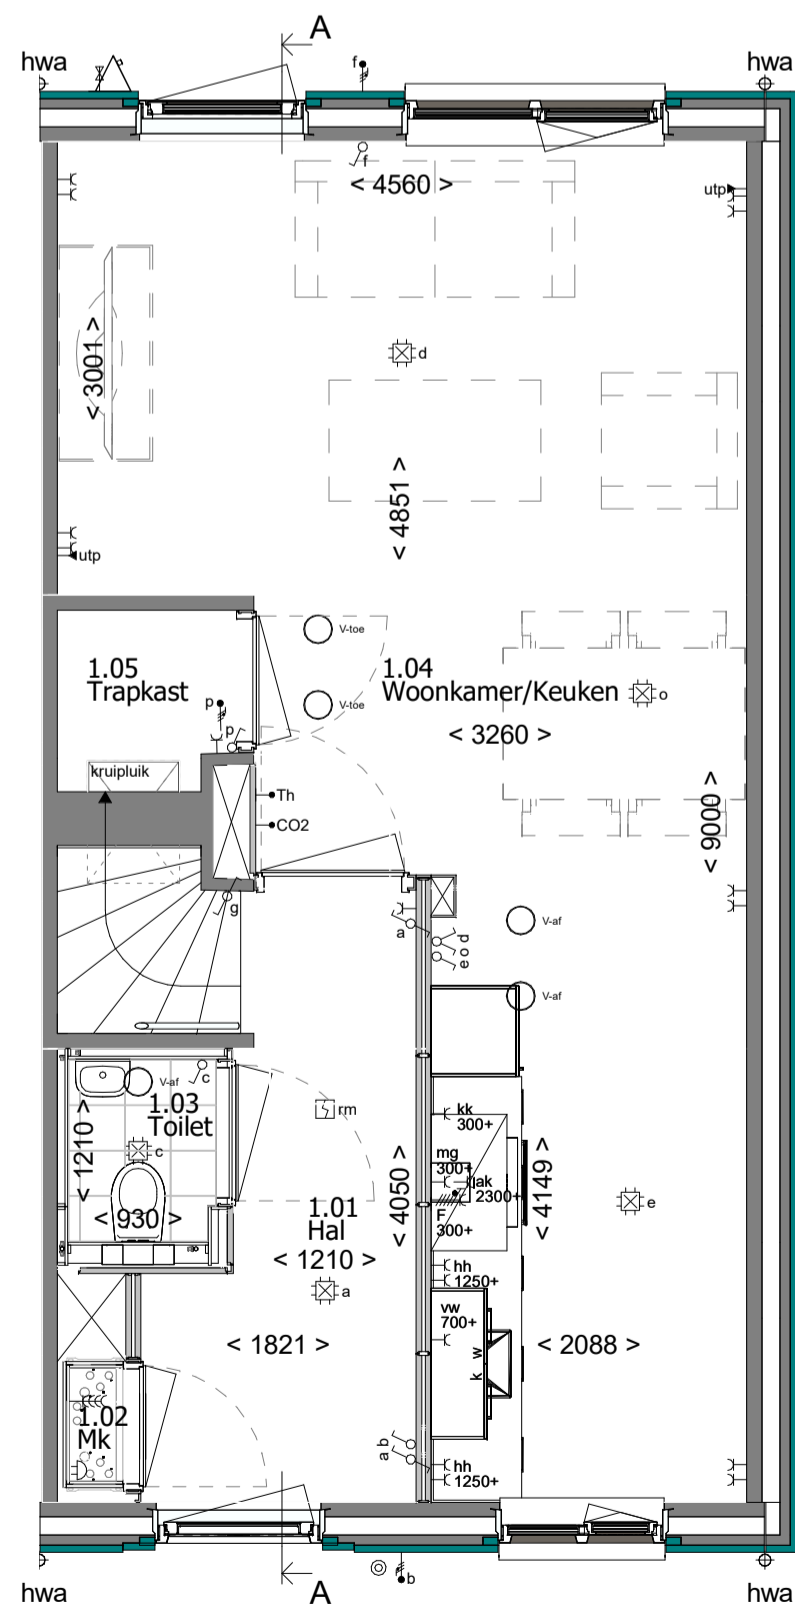


Begane grond

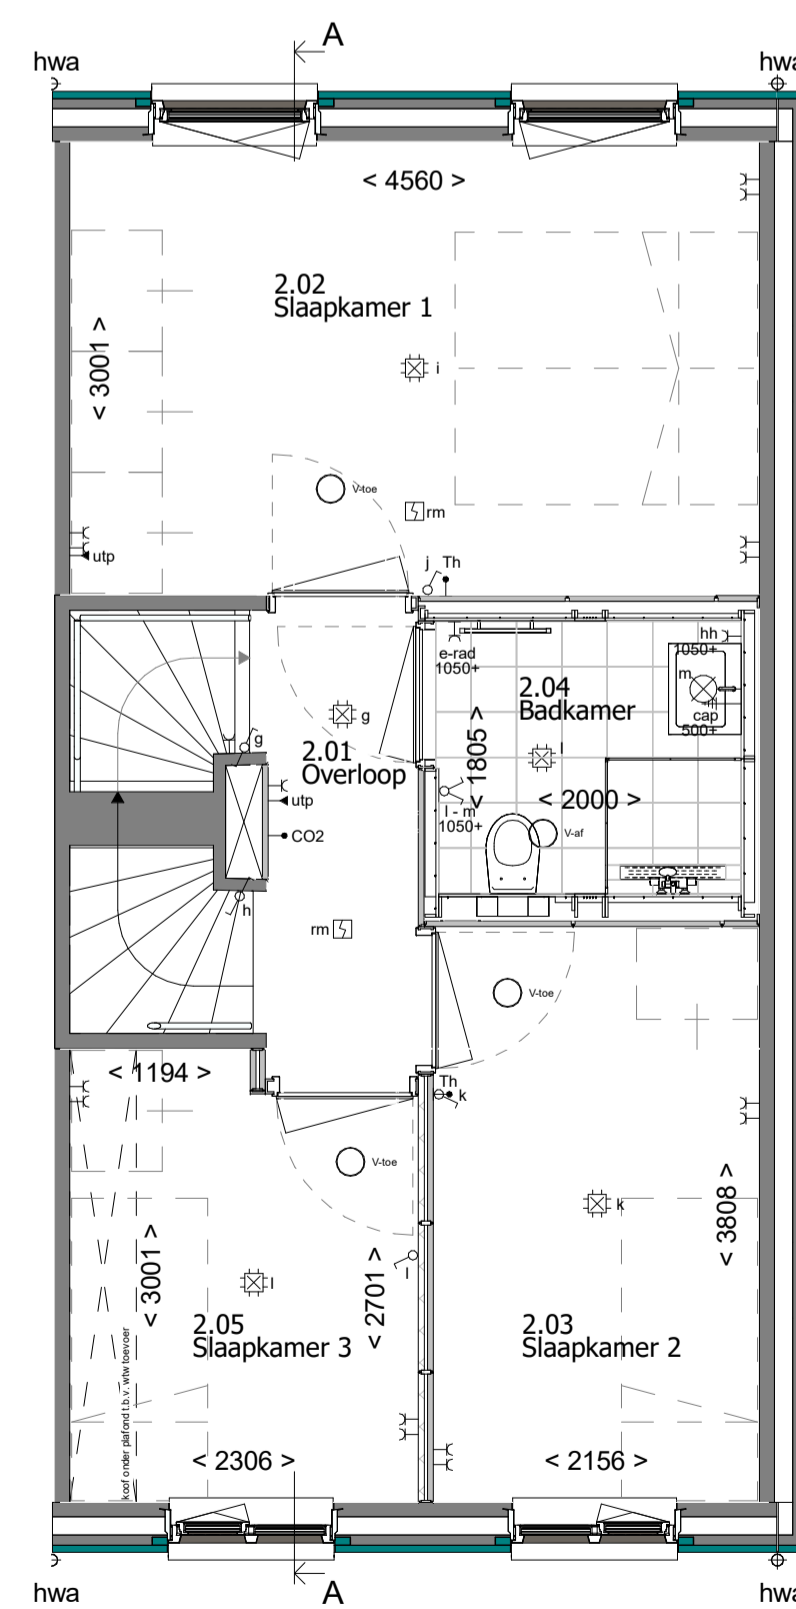

1e Verdieping

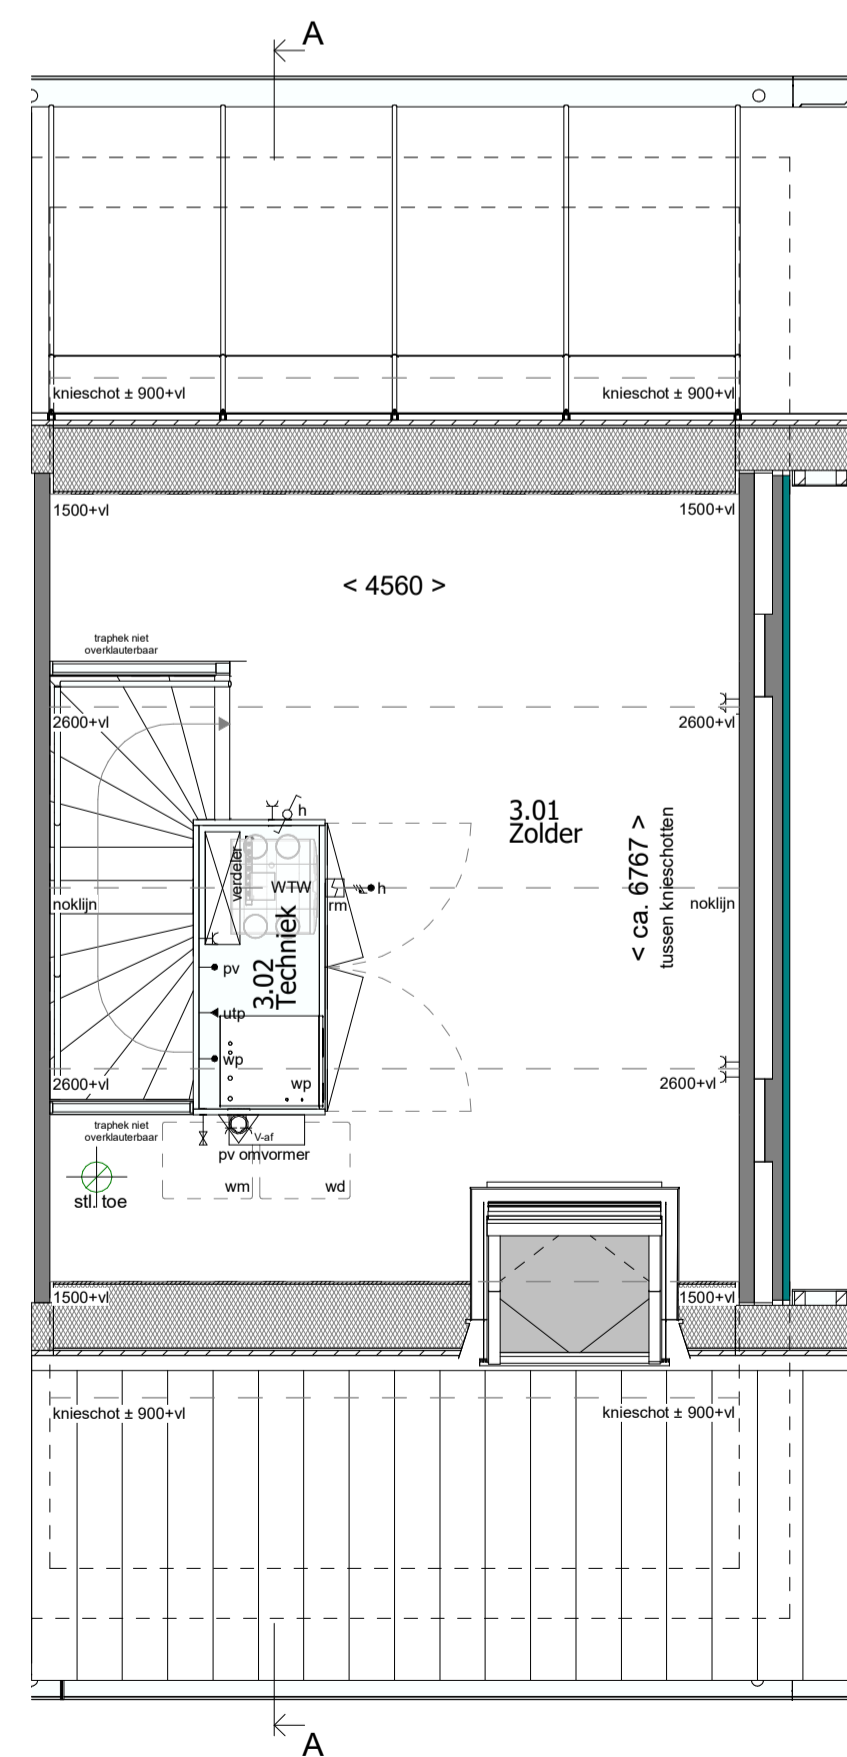

2e Verdieping

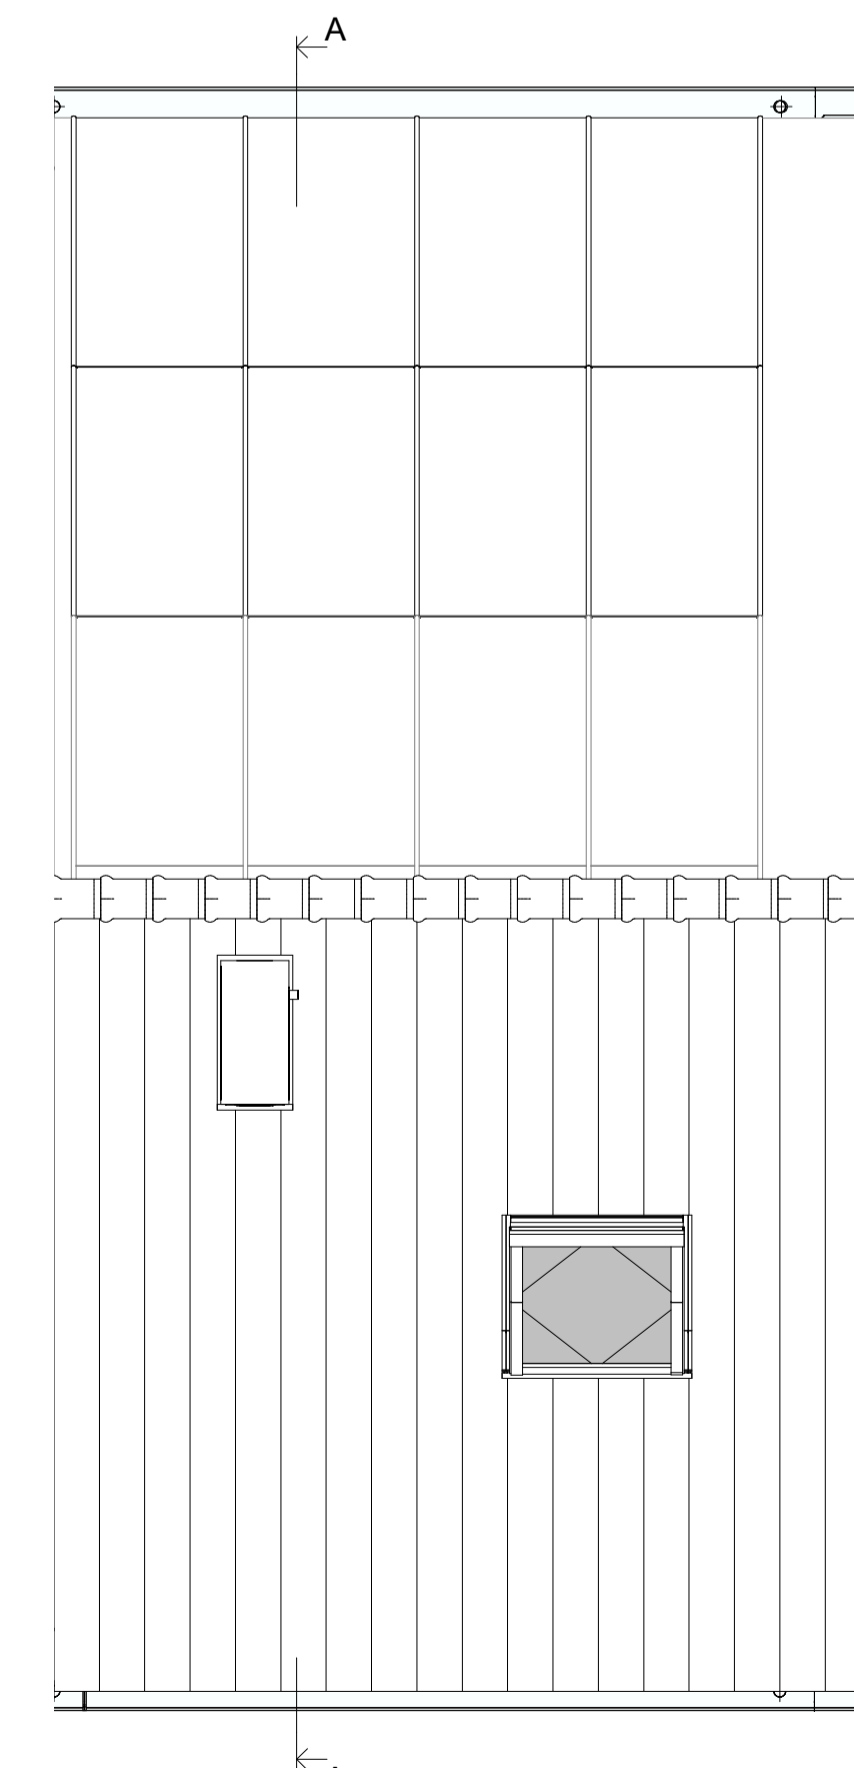

Dakoverzicht

RENVOOI RUIMTEN:

- 1.01 Hal
- 1.02 Meterkast
- 1.03 Toilet
- 1.04 Woonkamer/Keuken
- 1.05 Trapkast
- 1.06 Berging
- 2.01 Overloop
- 2.02 Slaapkamer 1
- 2.03 Slaapkamer 2
- 2.04 Slaapkamer 3
- 2.05 Badkamer
- 3.01 Zolder
- 3.02 Techniek

RENVOOI OVERIG:

- verkeersruimte
- meterruimte
- toiletterruimte
- verblifruimte
- bergruimte
- verkeersruimte
- verblifruimte
- verblifruimte
- verblifruimte
- badruimte
- onbenoemde ruimte
- technische ruimte
- gevelmetselwerk
- prefab beton
- samengestelde wand
- samengestelde wand verzwaald
- draai-kiepraam
- kiepraam
- elektrische radiator (afmetingen indicatief)

RENVOOI ELEKTRA:

verlichting

- centraaldoos
- lichtaansluitpunt wand binnen
- lichtaansluitpunt wand buiten
- aansluitpunt t.b.v. verlichting

schakelmateriaal

- schakelaar, enkelpolig
- schakelaar, wissel
- schakelaar, serie
- beldrukker
- schel t.b.v. deurbel

aansluitpunten

- leiding onbedraad (loos)
- leiding bedraad (afgedopt)
- wandcontactdoos enkel (geaard)
- wandcontactdoos dubbel verticaal (geaard)
- wandcontactdoos dubbel horizontaal (geaard)
- aansluiting UTP
- perilex aansluiting t.b.v. koken
- centraal aardpunt

overig

- thermostaat
- CO2 sensor
- rookmelder
- koud- of warmwater aansluiting
- kraan
- ventilatie afvoer
- ventilatie toevoer
- mechanische ventilatie uit de wand

Disclaimer:
 "Deze tekening is nauwkeurig en met zorg samengesteld. Kleine wijzigingen in maatvoering, plattegronden, materiaalgebruik alsmede de wijzigingen die nodig zijn om te voldoen aan overheidsvoorschriften en voorschriften die tijdens de bouw noodzakelijk of gewenst zijn, worden uitdrukkelijk voorbehouden."



Type: EWZD-R-4800

Blok: 33

revisie nr.: omschrijving:

datum: door:

MW
MorgenWonen
 Reggestigweg 4, 7421 BA RUSSEN
 T +31 (0)88 186 60 66
 E morgenwonen@volkerwessels.com
 I https://www.morgenwonen.nl
 KvK-nr. 60877448

project:	Bergen op Zoom 34 woningen – Fase 3
betreft:	Bouwnummer 78
architect:	4D Architecten
opdr.gever:	MorgenWonen
getek.:	TDC
schaal:	1:50 / 1:100
proj. nr.:	
blad:	
datum:	01-03-2024
formaat:	A1 841x594mm
2023-220	400-78