

begane grond

## renvooi elektra

- verlichting**
- ⊗ lichtaansluitpunt plafond
  - ⊕ lichtaansluitpunt wand
- schakelmateriaal**
- schakelaar, enkelpolig
  - schakelaar, wissel
  - schakelaar, serie
  - bedrukker
  - schel
- aansluitpunten**
- leiding onbedraad (loos)
  - leiding bedraad (afgedopt)
  - aansluitpunt bedraad maar niet aangesloten in meterkast
  - wandcontactdoos enkel (geaard)
  - wandcontactdoos dubbel (geaard)
  - wandcontactdoos dubbel (geaard)
  - caI centrale antenne inrichting
  - tel aansluitpunt telefoon
  - leiding bedraad (niet afgemonteerd)
  - #C periflex, 2 fase aansluiting
- overig**
- th/CO2 thermostaat
  - ⊗ RM rookmelder
  - V-af ventilatie afvoer
  - V-toe ventilatie toevoer
  - kraan

"tekeningen zijn onder voorbehoud van product- en conceptverbeteringen"

## renvooi ruimten

- |      |              |                   |
|------|--------------|-------------------|
| 1.01 | woonkamer    | verblijfsruimte   |
| 1.02 | keuken       | verblijfsruimte   |
| 1.03 | hal          | verkeersruimte    |
| 1.04 | toilet       | toilet ruimte     |
| 1.05 | meterkast    | meterruimte       |
| 1.06 | trapkast     | opslagruimte      |
| 2.01 | overloop     | verkeersruimte    |
| 2.02 | slaapkamer 1 | verblijfsruimte   |
| 2.03 | slaapkamer 2 | verblijfsruimte   |
| 2.04 | badkamer     | badruimte         |
| 3.01 | zolder       | opslagruimte      |
| 3.02 | techniek     | technische ruimte |

Woningnummer: 38



Getekend: TB

Schaal: 1:50

Datum: 25-05-2022

Gewijzigd:


Wijz.:	Datum:
--------	--------

Projektnummer:  
2022-201

Projekt:  
Bergen op Zoom -  
Markiezaatsweg

Betreft:  
begane grond tussenwoning 4800  
dwarskap rechts

Tekeningnummer: **VK-38-BG**

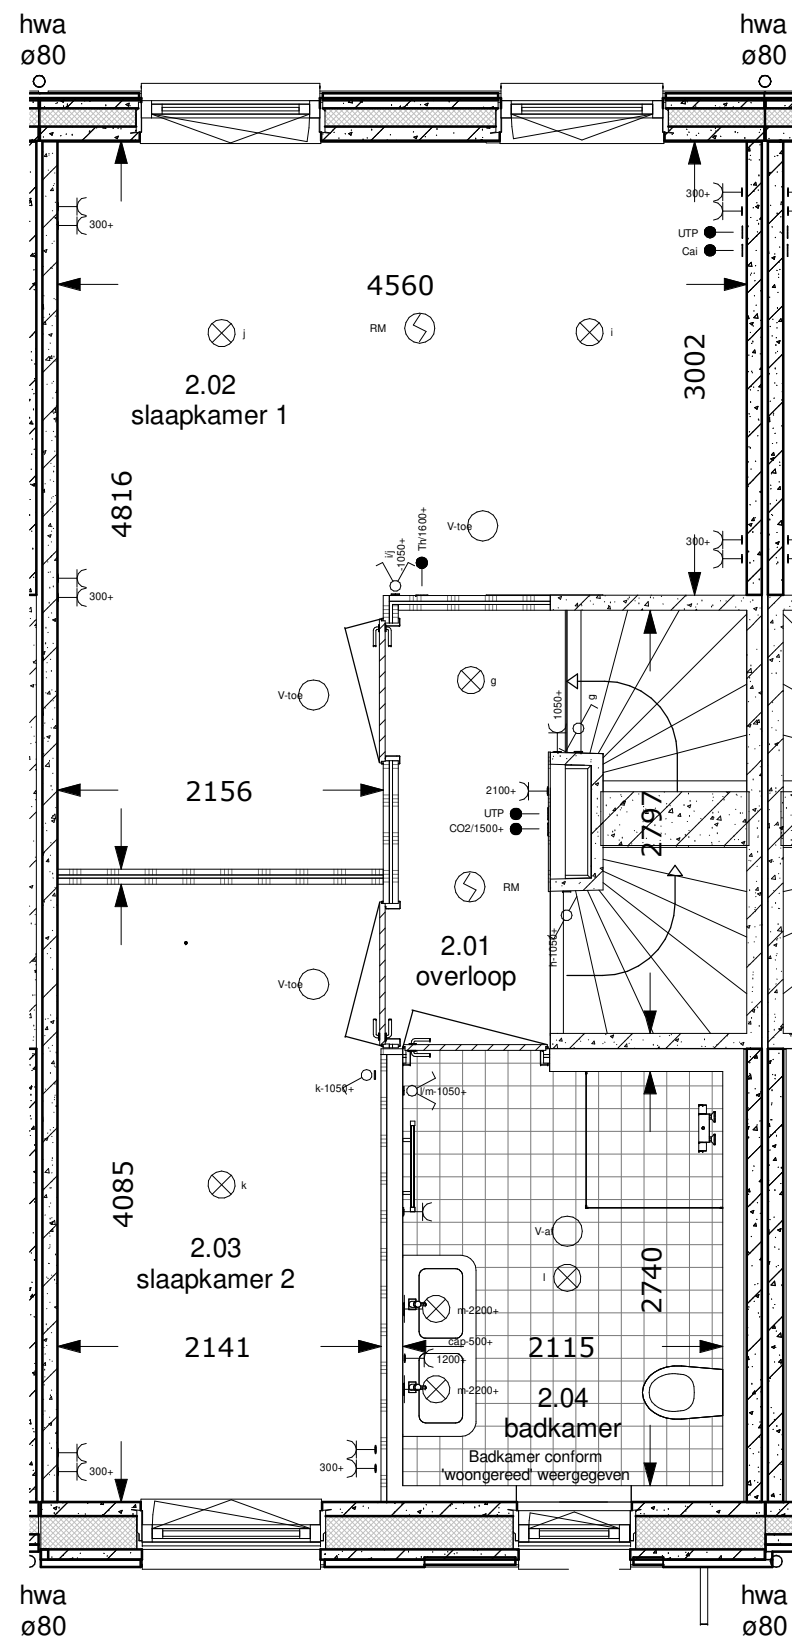

**1e verdieping**

## renvooi elektra

- verlichting**
- ⊗ lichtaansluitpunt plafond
  - ⊥⊗ lichtaansluitpunt wand
- schakelmateriaal**
- ⌘ schakelaar, enkelpolig
  - ⌘ schakelaar, wissel
  - ⌘ schakelaar, serie
  - ⊕ bedrukker
  - ⌘ schel
- aansluitpunten**
- leiding onbedraad (loos)
  - leiding bedraad (afgedopt)
  - aansluitpunt bedraad maar niet aangesloten in meterkast
  - wandcontactdoos enkel (geaard)
  - wandcontactdoos dubbel (geaard)
  - wandcontactdoos dubbel (geaard)
  - ca1 centrale antenne inrichting
  - tel aansluitpunt telefoon
  - leiding bedraad (niet afgemonteerd)
  - #C perifix, 2 fase aansluiting
- overig**
- th/CO2 thermostaat
  - ⊗ RM rookmelder
  - V-af ventilatie afvoer
  - V-toe ventilatie toevoer
  - kraan

"tekeningen zijn onder voorbehoud van product- en conceptverbeteringen"

## renvooi ruimten

1.01	woonkamer	verblijfsruimte
1.02	keuken	verblijfsruimte
1.03	hal	verkeersruimte
1.04	toilet	toiletteruimte
1.05	meterkast	meterruimte
1.06	trapkast	opslagruimte
2.01	overloop	verkeersruimte
2.02	slaapkamer 1	verblijfsruimte
2.03	slaapkamer 2	verblijfsruimte
2.04	badkamer	badruimte
3.01	zolder	opslagruimte
3.02	techniek	technische ruimte

**Woningnummer: 38**



**Getekend:** TB

**Schaal:** 1:50

**Datum:** 25-05-2022

**Gewijzigd:**

Wijz.:	Datum:
--------	--------

**Projektnummer:**

2022-201


**Projekt:**

Bergen op Zoom -  
Markiezaatsweg

**Betreft:**

1e verdieping tussenwoning 4800  
dwarskap rechts

**Tekeningnummer:** **VK-38-VD1**

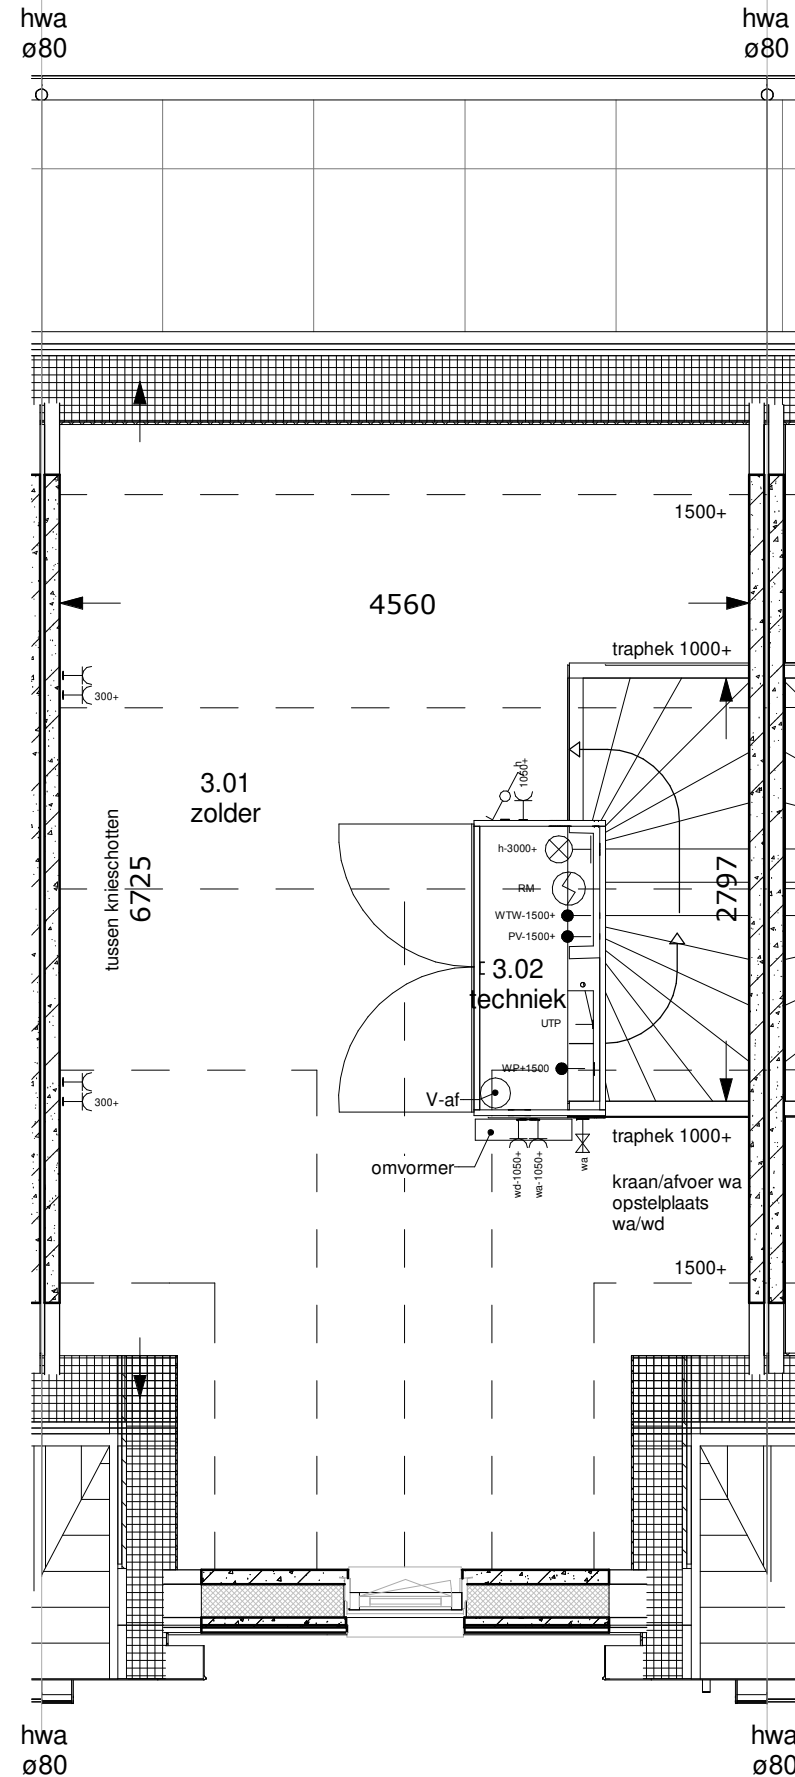

**2e verdieping**

## renvooi elektra

- verlichting**
- ⊗ lichtaansluitpunt plafond
  - ⊕ lichtaansluitpunt wand
- schakelmateriaal**
- schakelaar, enkelpolig
  - schakelaar, wissel
  - schakelaar, serie
  - bel
  - schel
- aansluitpunten**
- leiding onbedraad (loos)
  - leiding bedraad (afgedopt)
  - aansluitpunt bedraad maar niet aangesloten in meterkast
  - wandcontactdoos enkel (geaard)
  - wandcontactdoos dubbel (geaard)
  - wandcontactdoos dubbel (geaard)
  - centrale antenne inrichting
  - aansluitpunt telefoon
  - leiding bedraad (niet afgemonteerd)
  - periflex, 2 fase aansluiting
- overig**
- th/CO2 thermostaat
  - RM rookmelder
  - V-af ventilatie afvoer
  - V-toe ventilatie toevoer
  - kraan

"tekeningen zijn onder voorbehoud van product- en conceptverbeteringen"

## renvooi ruimten

- |      |              |                   |
|------|--------------|-------------------|
| 1.01 | woonkamer    | verblijfsruimte   |
| 1.02 | keuken       | verblijfsruimte   |
| 1.03 | hal          | verkeersruimte    |
| 1.04 | toilet       | toilet ruimte     |
| 1.05 | meterkast    | meterruimte       |
| 1.06 | trapkast     | opslagruimte      |
| 2.01 | overloop     | verkeersruimte    |
| 2.02 | slaapkamer 1 | verblijfsruimte   |
| 2.03 | slaapkamer 2 | verblijfsruimte   |
| 2.04 | badkamer     | badruimte         |
| 3.01 | zolder       | opslagruimte      |
| 3.02 | techniek     | technische ruimte |

**Woningnummer: 38**



**Getekend:** TB

**Schaal:** 1:50

**Datum:** 25-5-2022

**Gewijzigd:**

Wijz.:	Datum:
--------	--------

**Projektnummer:**

2022-201

**Projekt:**

Bergen op Zoom -  
Markiezaatsweg

**Betreft:**

2e verdieping tussenwoning 4800  
dwarskap rechts

**Tekeningnummer:** **VK-38-VD2**