




OVERZICHT NULTEKENINGEN									
Projectnaam en plaats		22 Won. Markiezzaten							
Projectnummer		BER22							
OPTIE									
BADKAMER									
BNR	TYPE	TOILET BGG	BADKAMER BGG	OPTIE 1	OPTIE 2	OPTIE 3	OPTIE 4		
1	type B	tekening 4	tekening 5	tekening 12	tekening 13	tekening 14	tekening 15+16	tekening 18+19	
2	type A	tekening 1	tekening 2	tekening 3	tekening 6	tekening 7	tekening 8+9	tekening 10+11	
3	type B	tekening 4	tekening 5	tekening 12	tekening 13	tekening 14	tekening 15+16	tekening 18+19	
4	type A	tekening 1	tekening 2	tekening 3	tekening 6	tekening 7	tekening 8+9	tekening 10+11	
5	type B	tekening 4	tekening 5	tekening 12	tekening 13	tekening 14	tekening 15+16	tekening 18+19	
6	type A	tekening 1	tekening 2	tekening 3	tekening 6	tekening 7	tekening 8+9	tekening 10+11	
7	type B	tekening 4	tekening 5	tekening 12	tekening 13	tekening 14	tekening 15+16	tekening 18+19	
8	type A	tekening 1	tekening 2	tekening 3	tekening 6	tekening 7	tekening 8+9	tekening 10+11	
9	type B	tekening 4	tekening 5	tekening 12	tekening 13	tekening 14	tekening 15+16	tekening 18+19	
10	type A	tekening 1	tekening 2	tekening 3	tekening 6	tekening 7	tekening 8+9	tekening 10+11	
11	type B	tekening 4	tekening 5	tekening 12	tekening 13	tekening 14	tekening 15+16	tekening 18+19	
12	type A	tekening 1	tekening 2	tekening 3	tekening 6	tekening 7	tekening 8+9	tekening 10+11	
13	type B	tekening 4	tekening 5	tekening 12	tekening 13	tekening 14	tekening 15+16	tekening 18+19	
14	type A	tekening 1	tekening 2	tekening 3	tekening 6	tekening 7	tekening 8+9	tekening 10+11	
15	type B	tekening 4	tekening 5	tekening 12	tekening 13	tekening 14	tekening 15+16	tekening 18+19	
16	type A	tekening 1	tekening 2	tekening 3	tekening 6	tekening 7	tekening 8+9	tekening 10+11	
17	type B	tekening 4	tekening 5	tekening 12	tekening 13	tekening 14	tekening 15+16	tekening 18+19	
18	type A	tekening 1	tekening 2	tekening 3	tekening 6	tekening 7	tekening 8+9	tekening 10+11	
19	type B	tekening 4	tekening 5	tekening 12	tekening 13	tekening 14	tekening 15+16	tekening 18+19	
20	type A	tekening 1	tekening 2	tekening 3	tekening 6	tekening 7	tekening 8+9	tekening 10+11	
21	type B	tekening 4	tekening 5	tekening 12	tekening 13	tekening 14	tekening 15+16	tekening 18+19	
22	type C	tekening 1	tekening 2	tekening 3	tekening 6	tekening 7	tekening 8+9	tekening 10+11	

TOILETRUIMTE BGG bnr.2/4/6/8/10/12/14/16/18/20/22

RENVOOI
 1350mm
 positie mv indicatief


1:1250mm
 2:430mm

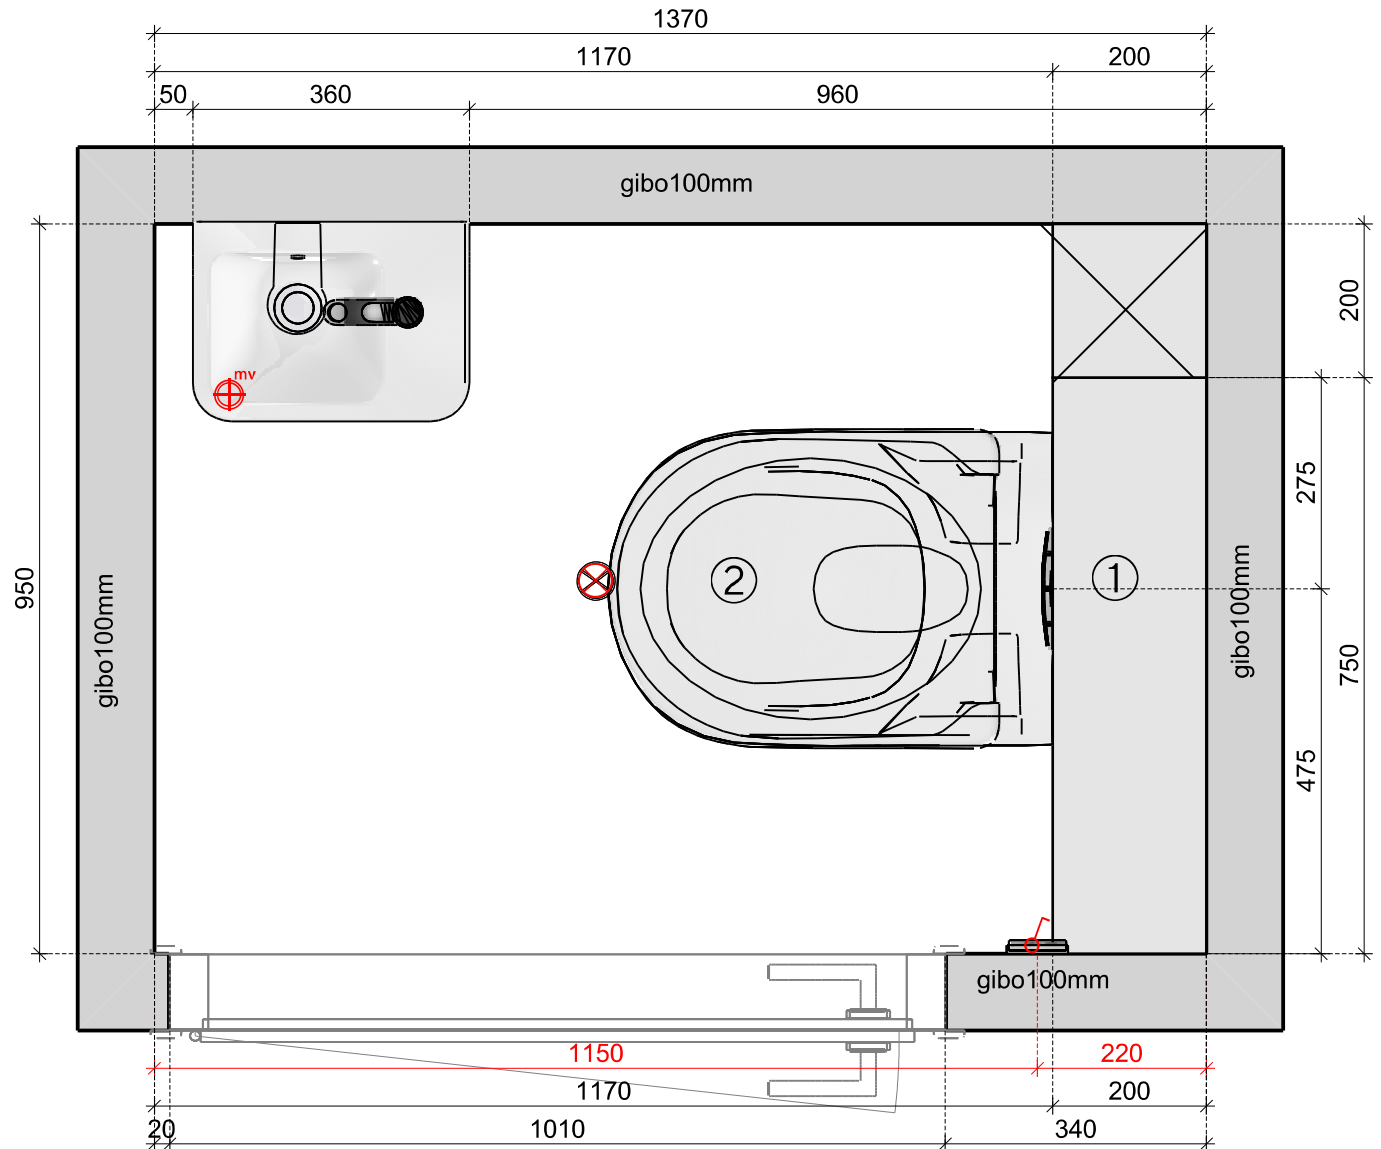






Project:	BER22 tekening 01
Datum: 18-7-2024	Pagina 1

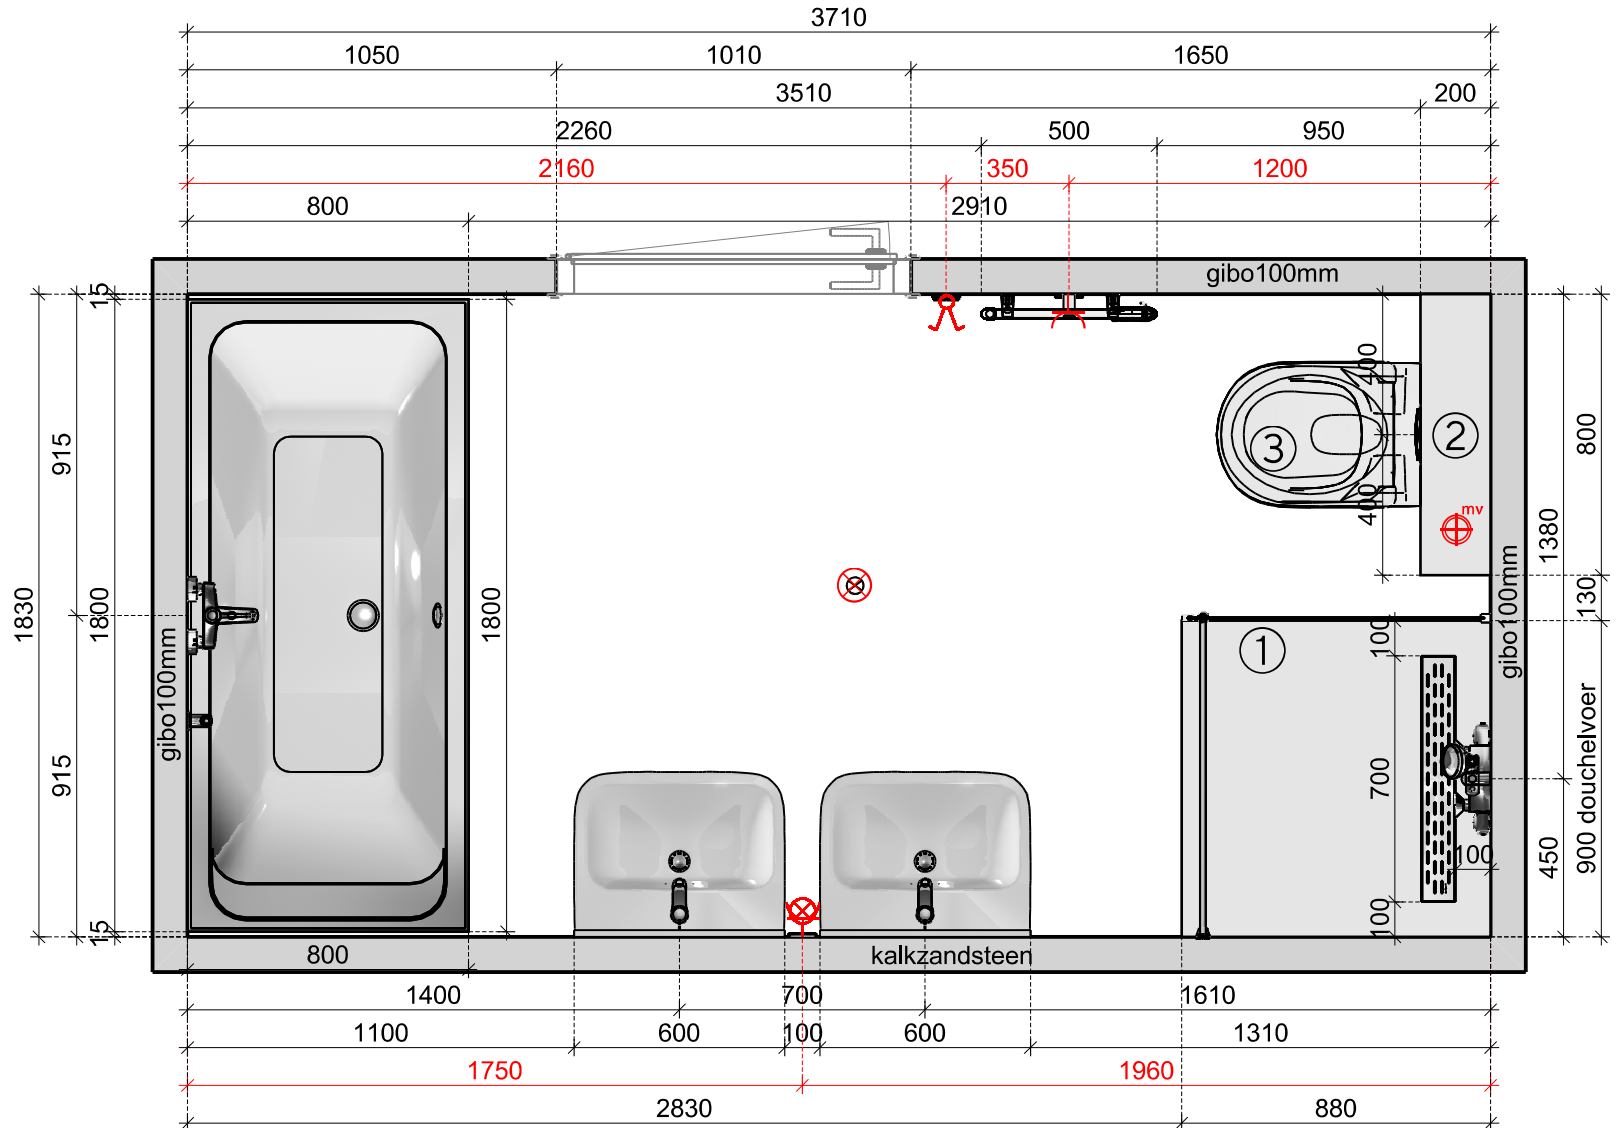
BADKAMER bnr.2/4/6/8/10/12/14/16/18/20/22

- RENOVOOI
-  1050mm
 -  1750mm schakeldraad
 -  1050mm
 -  300mm
o.k. radiator 400mm
 -  positie mv indicatief
- 1: inloofdouche met stabilisatie stang
op vlakke vloer plaatsen
2: 1250mm
3: 430mm





OPTIE BADKAMER BGG bnr.2/4/6/8/10/12/14/16/18/20/22

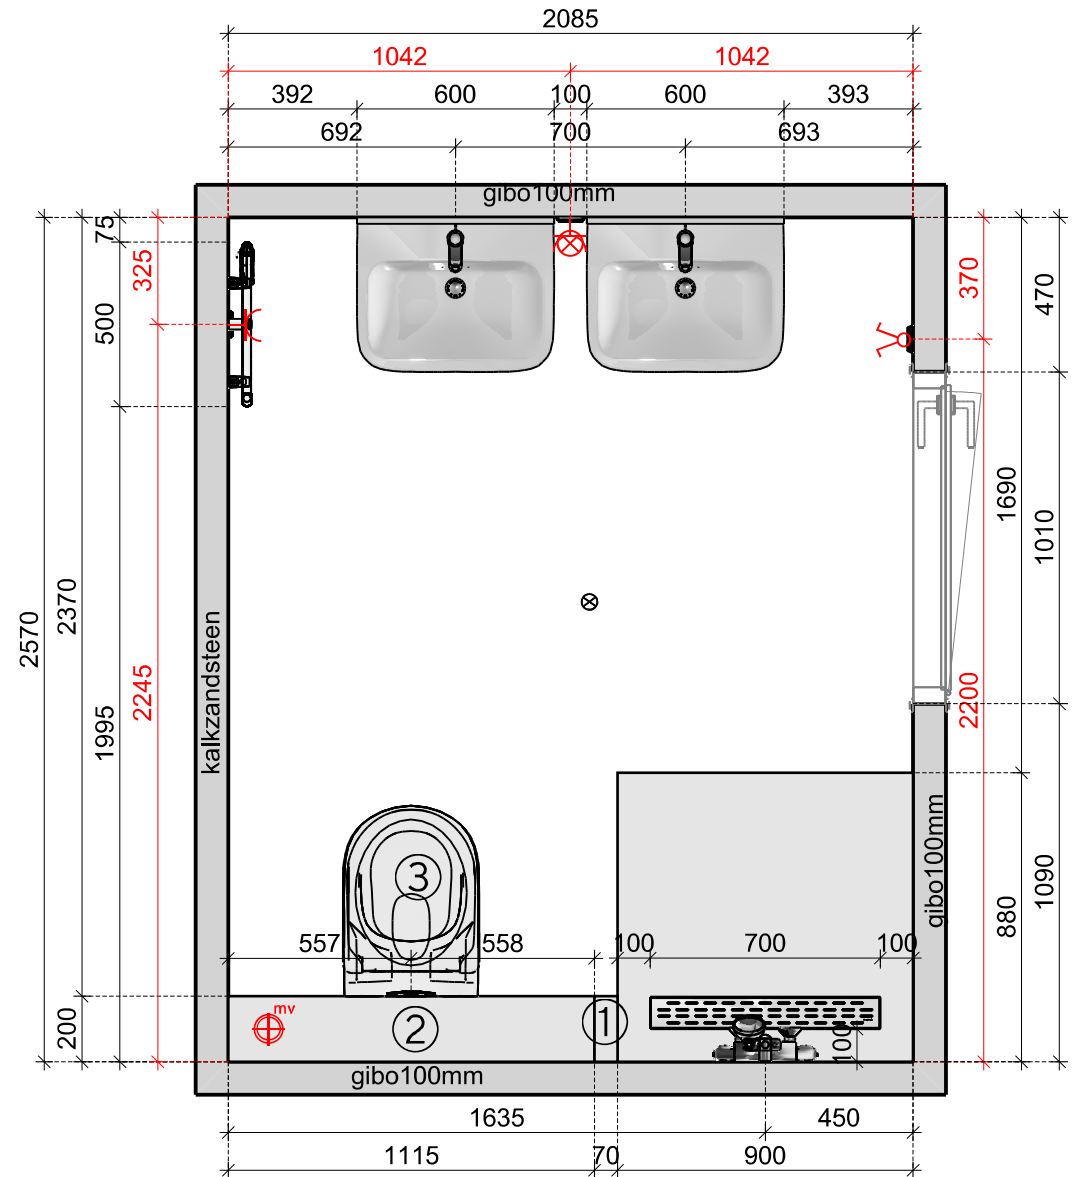- RENVOOI
-  1050mm
 -  1750mm schakeldraad
 -  1050mm
 -  300mm o.k. radiator 400mm
 -  positie mv indicatief
- 1:penant tot plafond
2:1250mm
3:430mm




Project:	BER22 tekening 03
Datum: 18-7-2024	Pagina 1

TOILETRUIMTE BGG bnr.1/3/5/7/9/11/13/15/17/19/21

- RENVOOI
 1350mm
 positie mv indicatief


1:1250mm
 2:430mm

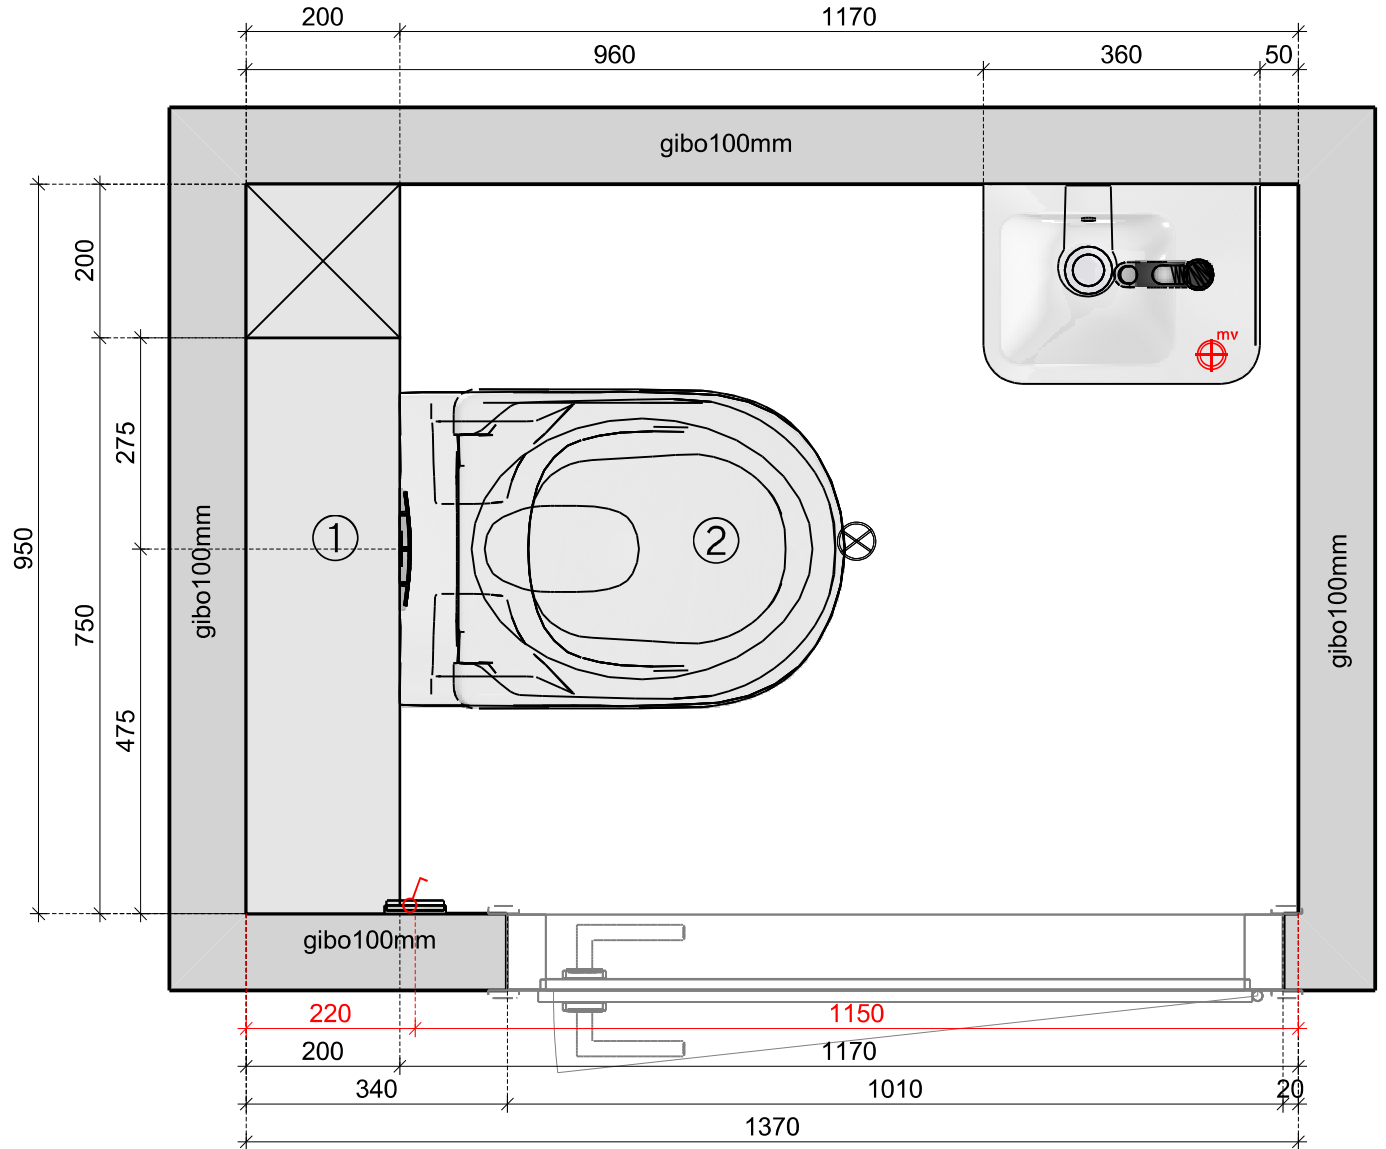






Project:	BER22 tekening 04
Datum: 18-7-2024	Pagina 1

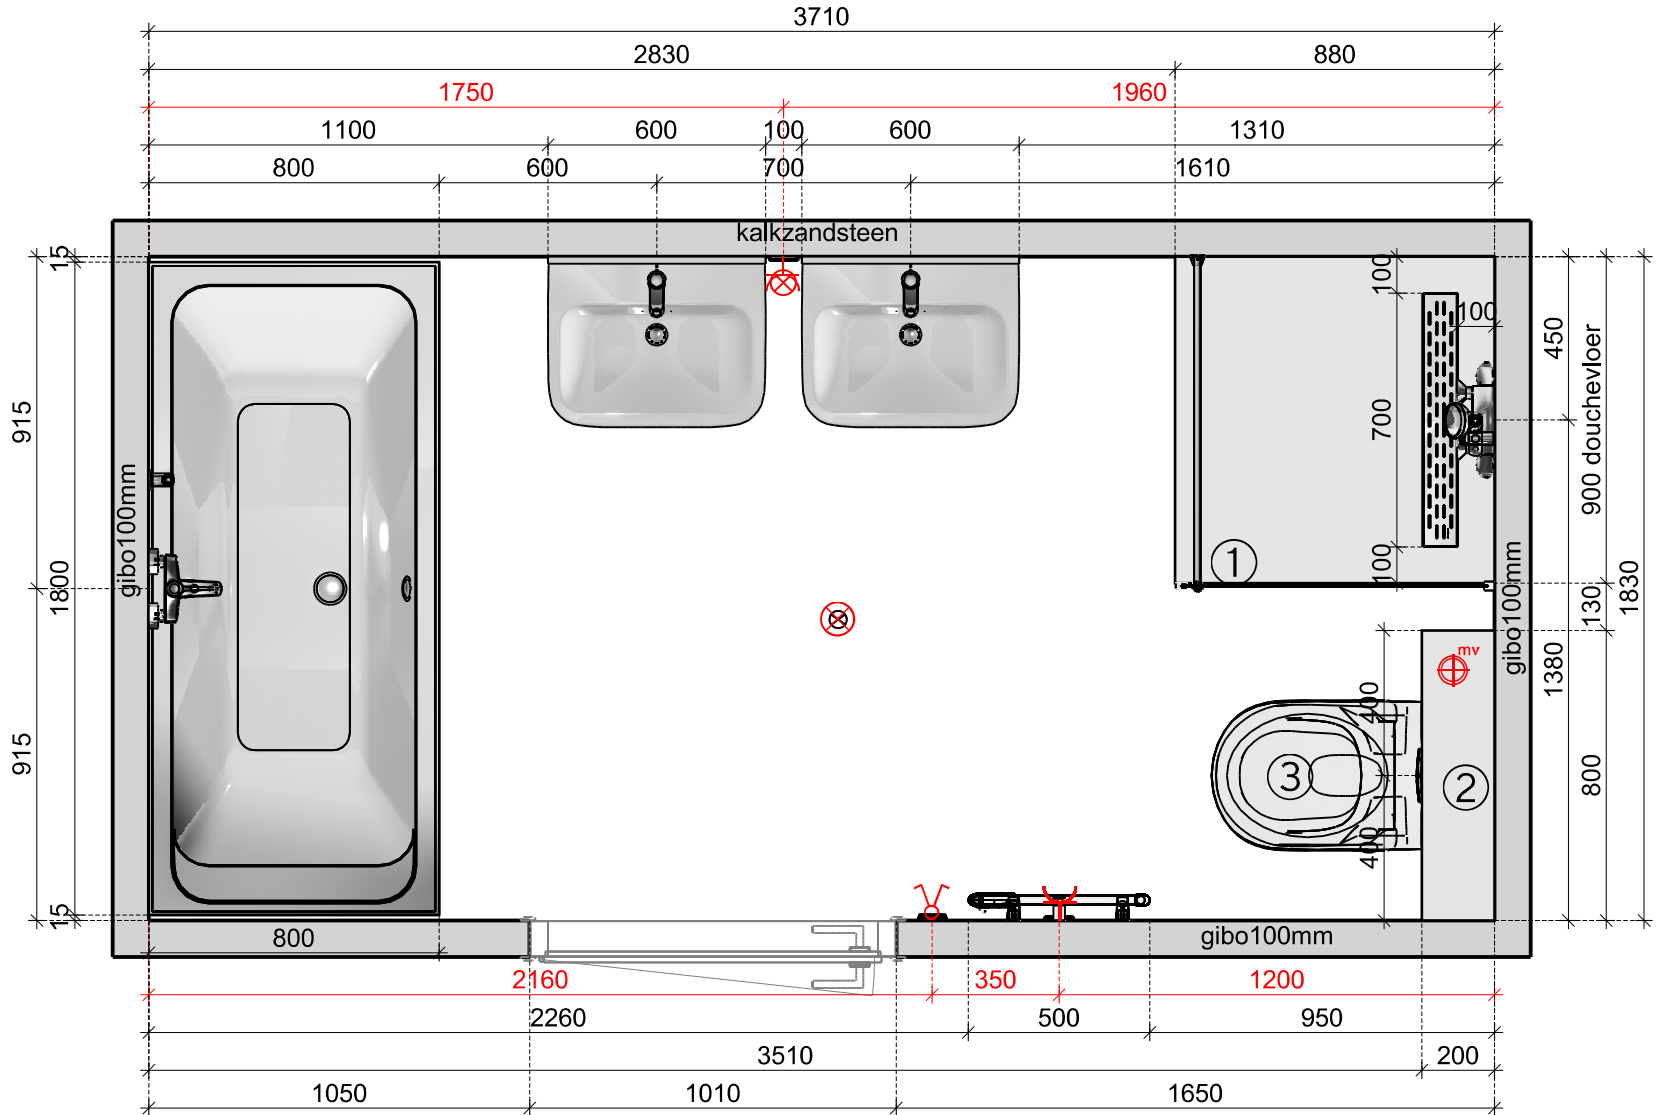
BADKAMER bnr.1/3/5/7/9/11/13/15/17/19/21

- RENVOOI
-  1050mm
 -  1750mm schakeldraad
 -  1050mm
 -  300mm
 -  o.k. radiator 400mm
 -  positie mv indicatief
- 1: inlopdouche met stabilisatie stang op vlakke vloer plaatsen
 2: 1250mm
 3: 430mm




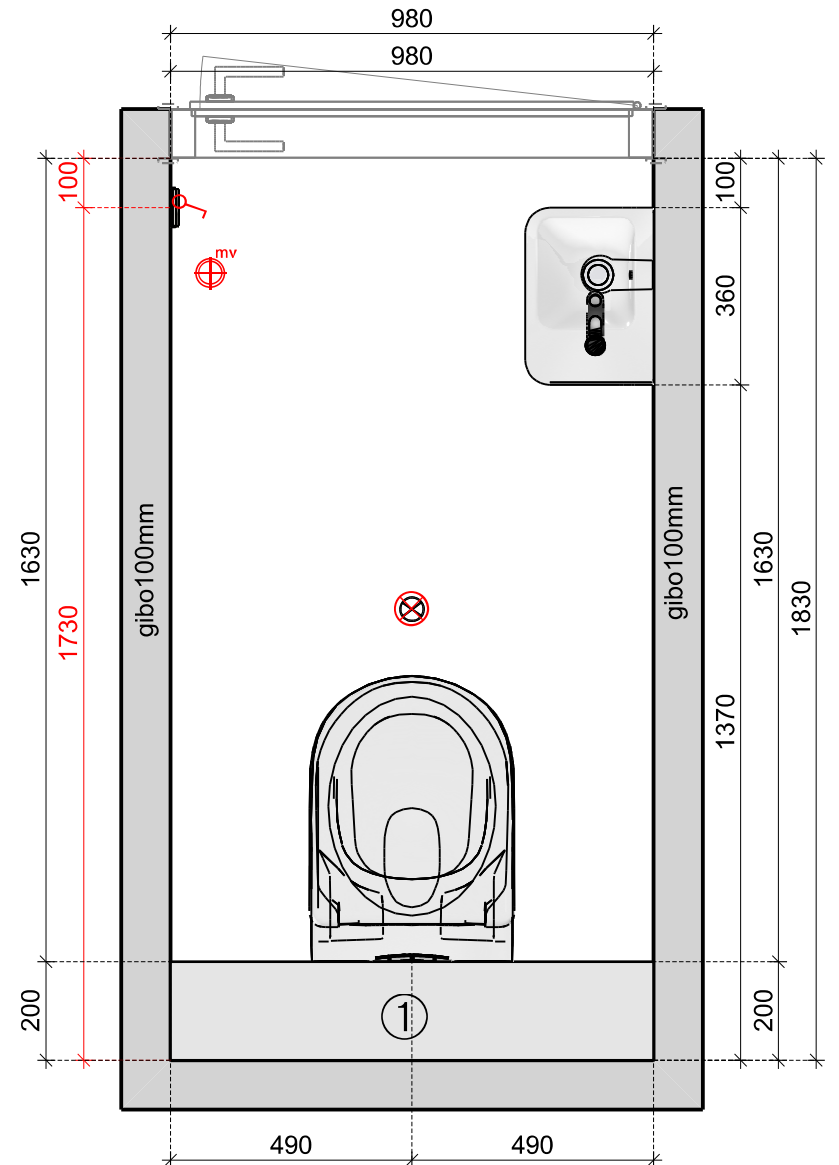
OPTIE 2 BADKAMER bnr.2/4/6/8/10/12/14/16/18/20/22

- RENVOOI
-  1050mm
aan buitenzijde
 -  1750mm
schakeldraad
 -  1050mm
 -  300mm
o.k. radiator 400mm
 -  positie mv indicatief
- 1:2100mm
2:1250mm
3:430mm

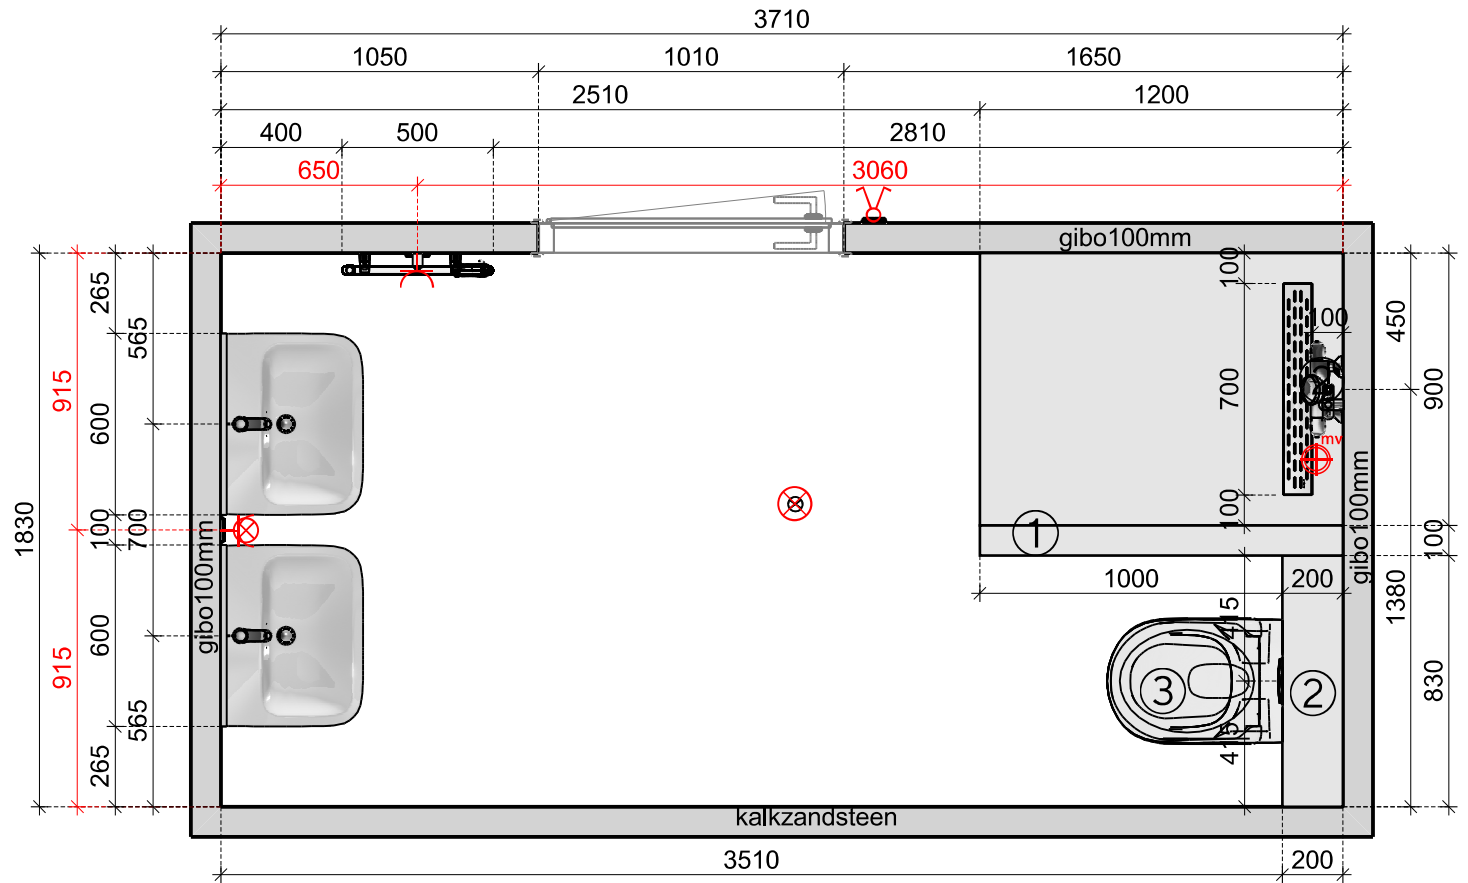

OPTIE 3 APARTE TOILET VER bnr.2/4/6/8/10/12/14/16/18/20/22


 RENVOOI
 1050mm
 positie mv indicatief
 1:1250mm
 2:430mm







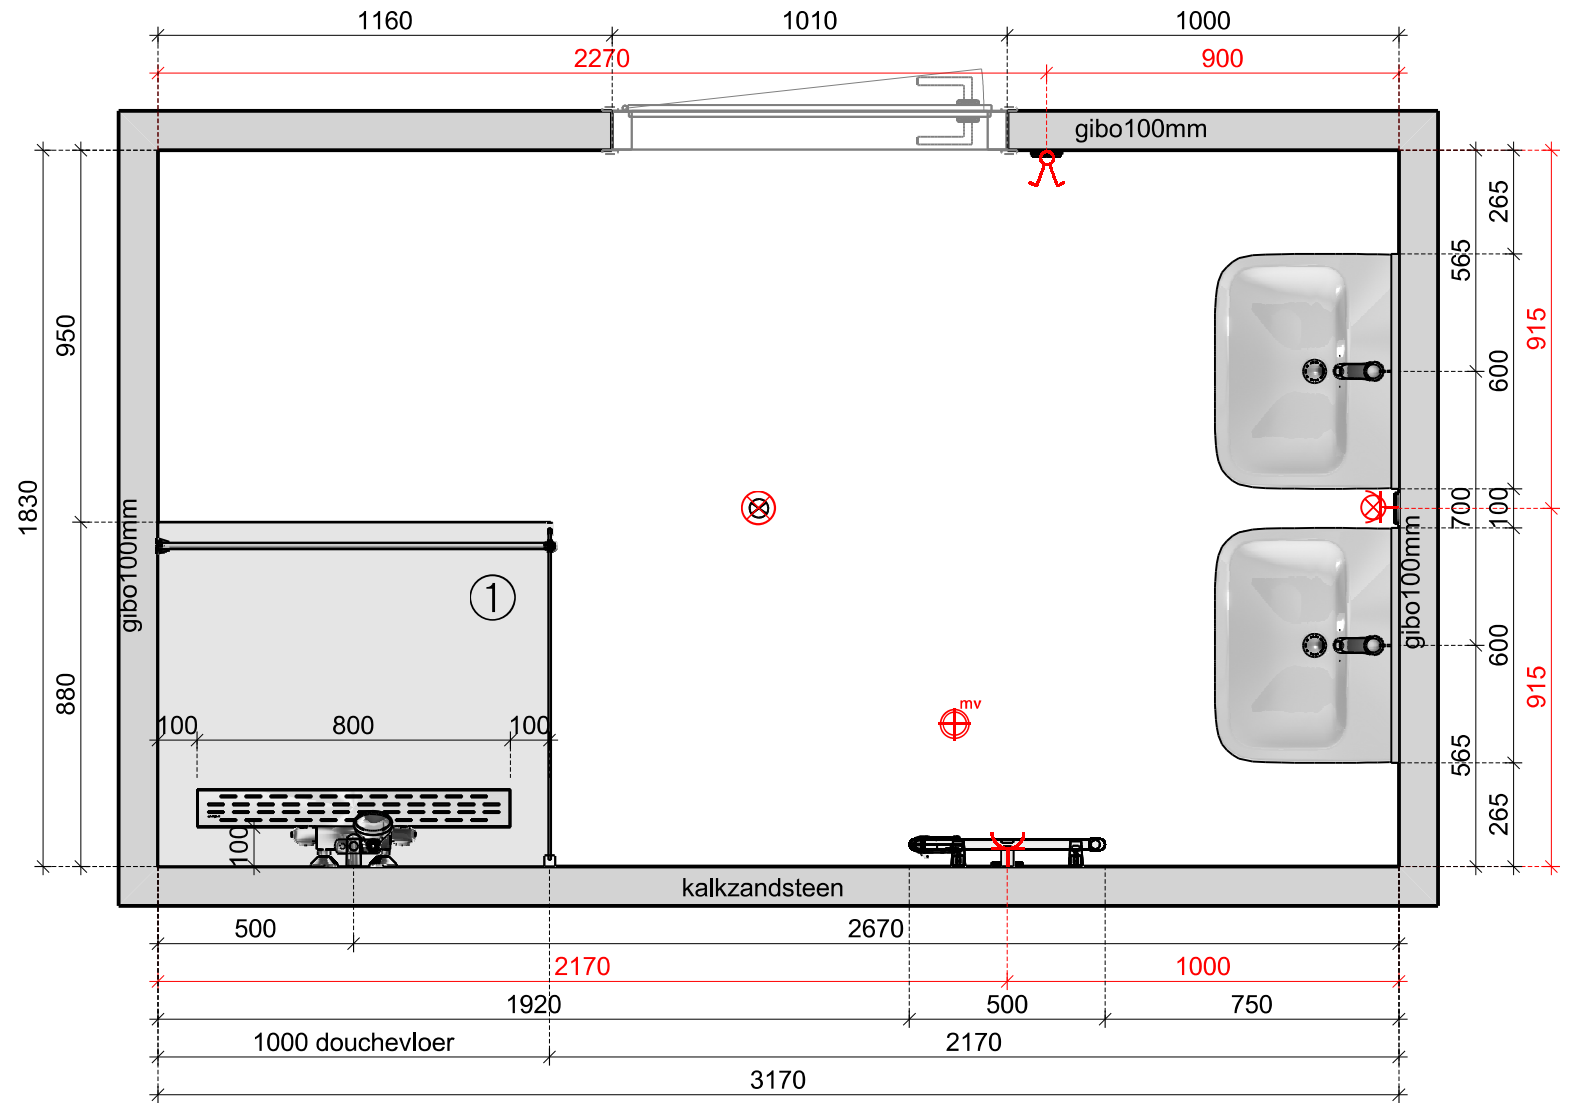

Project:	BER22 tekening 09
Datum: 18-7-2024	Pagina 1


OPTIE 4 BADKAMER APARTE TOILET VERD bnr.2/4/6/8/10/12/14/16/18/20/22

- RENVOOI
-  1050mm
 -  1750mm schakeldraad
 -  1050mm
 -  300mm
o.k. radiator 400mm
 -  positie mv indicatief
 -  1:inloopdouche met
stabilisatie stang op vlakke
vloer plaatsen




OPTIE BADKAMER BGG bnr.1/3/5/7/9/11/13/15/17/19/21

- RENVOOI
-  1050mm
 -  1750mm schakeldraad
 -  1050mm
 -  300mm
 -  o.k. radiator 400mm
 -  positie mv indicatief
- 1:penant tot plafond
2:1250mm
3:430mm

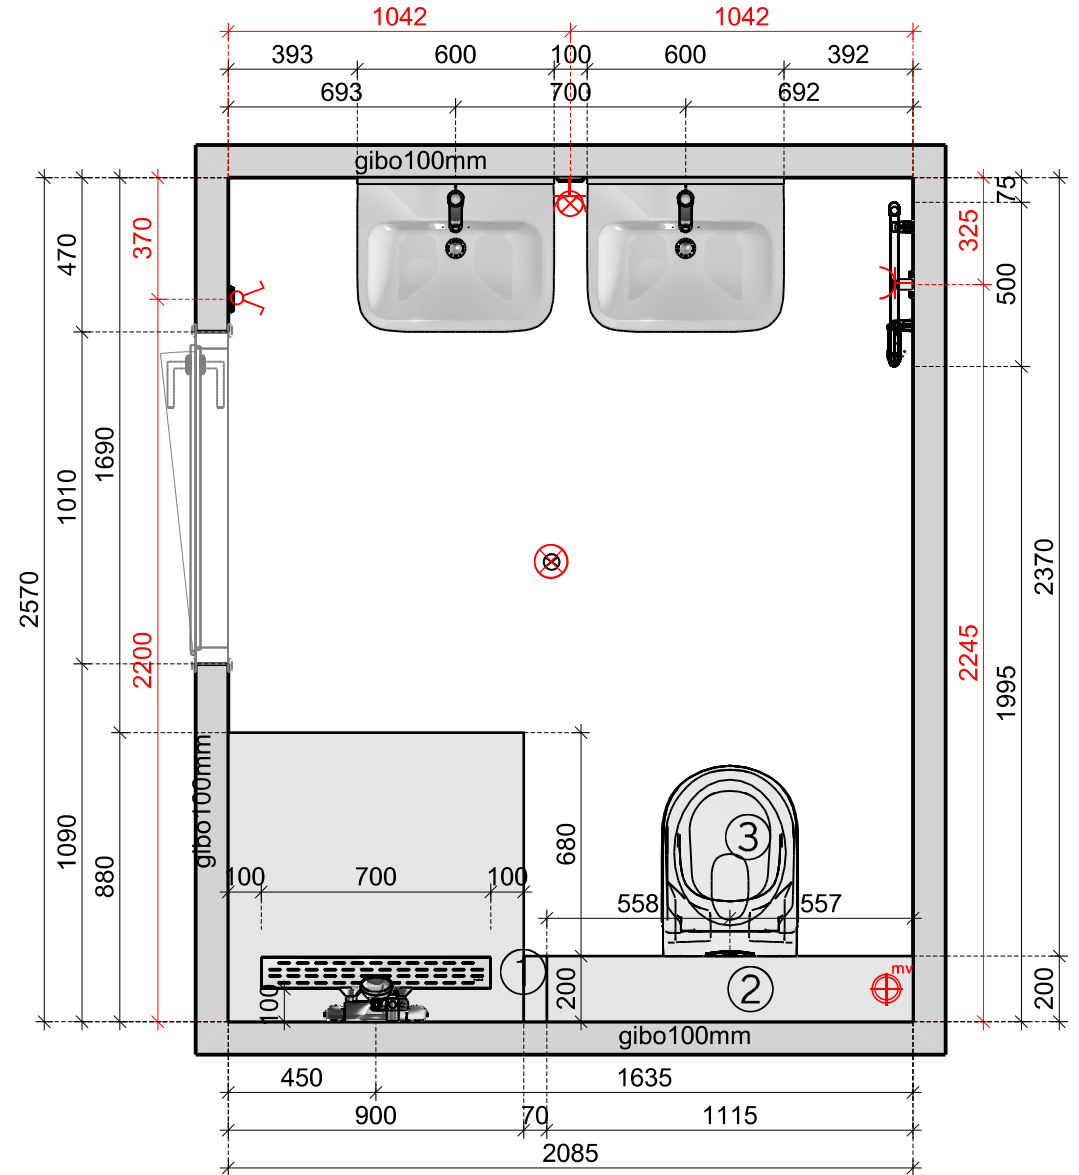

OPTIE 1 BADKAMER bnr.1/3/5/7/9/11/13/15/17/19/21



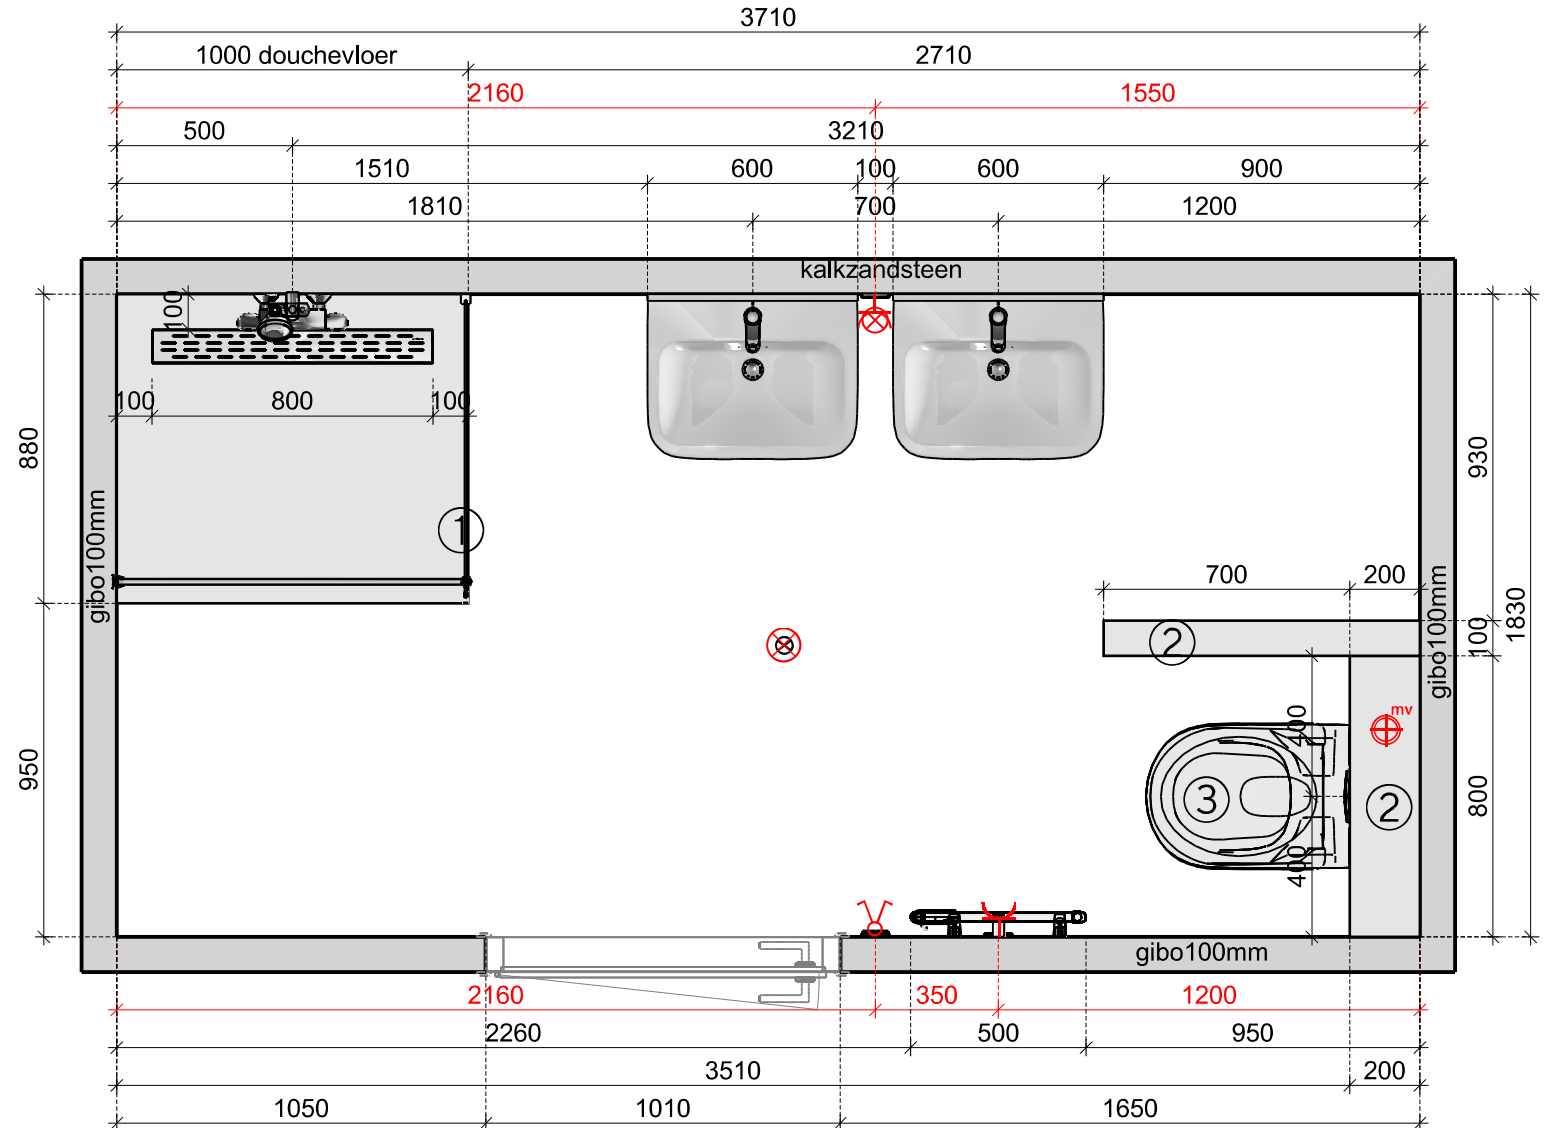


- RENVOOI
-  1050mm
 -  1750mm schakeldraad
 -  1050mm
 -  300mm
o.k. radiator 400mm
 -  positie mv indicatief
- 1: inloopdouche met stabilisatie stang op vlakke vloer plaatsen
 2: 1250mm
 3: 430mm




Project:	BER22 tekening 13
Datum: 18-7-2024	Pagina 1

OPTIE 2 BADKAMER bnr.1/3/5/7/9/11/13/15/17/19/21

RENVOOI


-  1050mm
aan buitenzijde
 -  1750mm
schakeldraad
 -  1050mm
 -  300mm
o.k. radiator 400mm
 -  positie mv indicatief
- 1:2100mm
2:1250mm
3:430mm

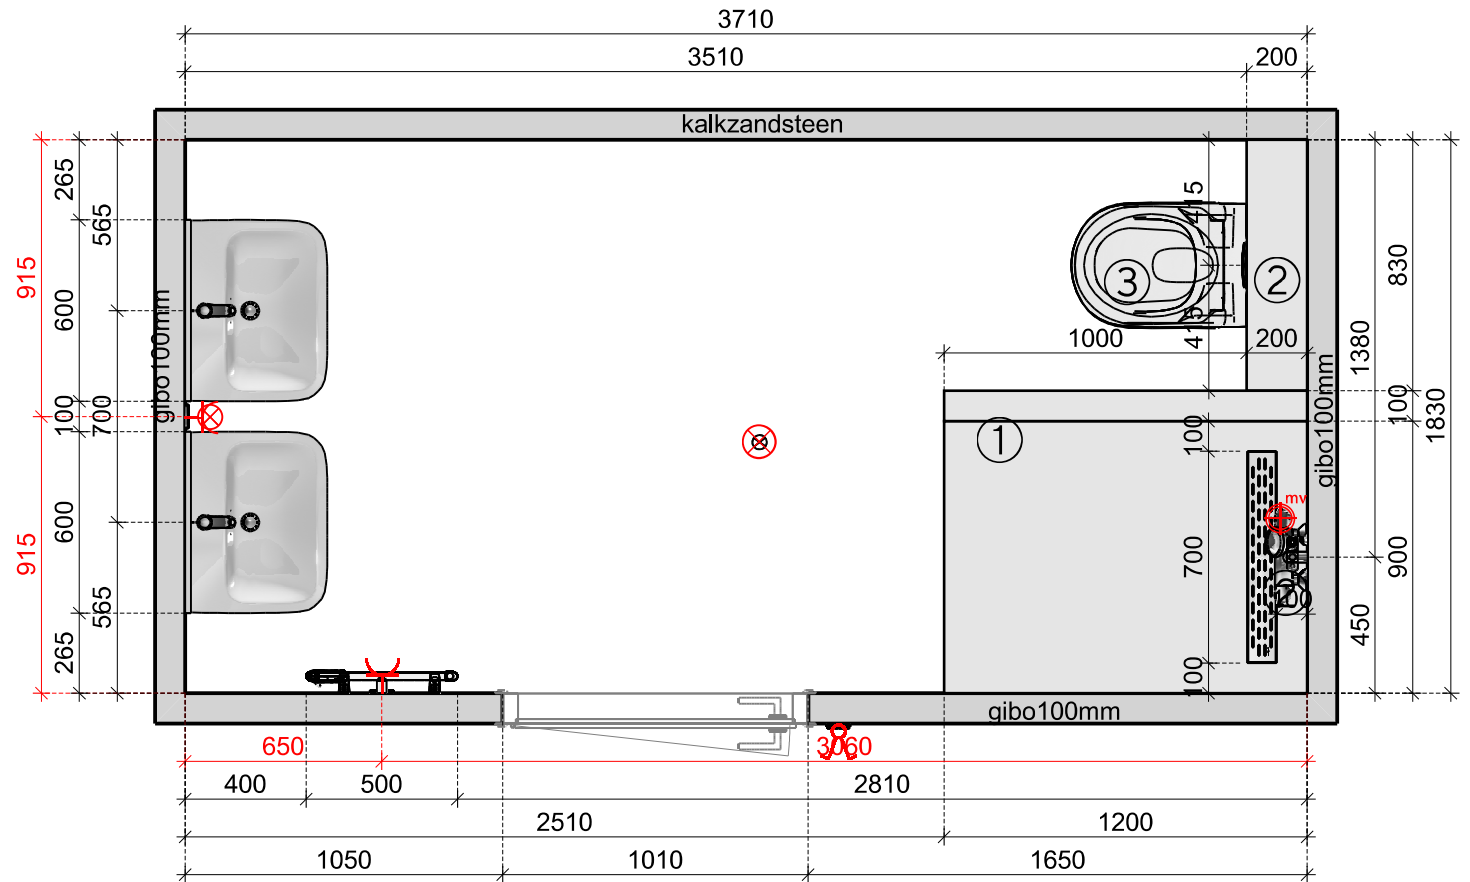



Project:	BER22 tekening 14
Datum: 18-7-2024	Pagina 1


OPTIE 3 BADKAMER APARTE TOILET VERD bnr.1/3/5/7/9/11/13/15/17/19/21

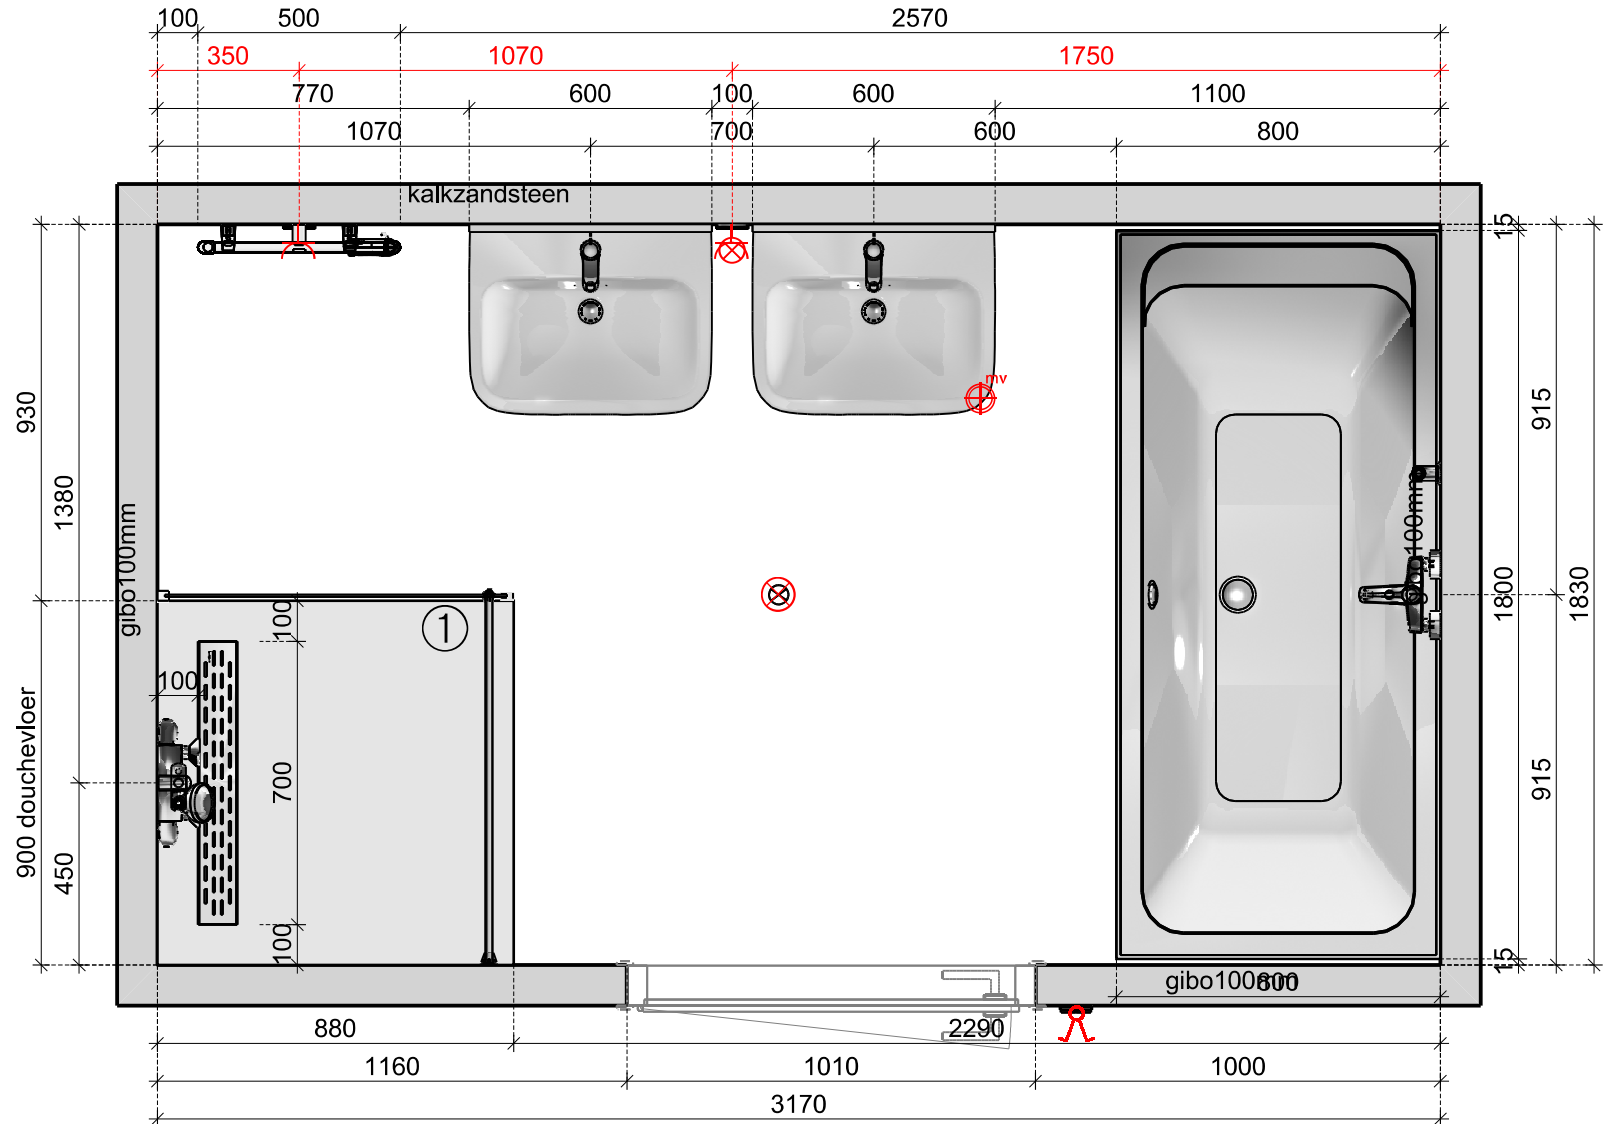- RENVOOI
-  1050mm
aan buitenzijde
 -  1750mm schakeldraad
 -  1050mm
 -  300mm
o.k. radiator 400mm
 -  mv
positie mv indicatief
- 1: inloopdouche met
stabilisatie stang
op vlakke vloer plaatsen





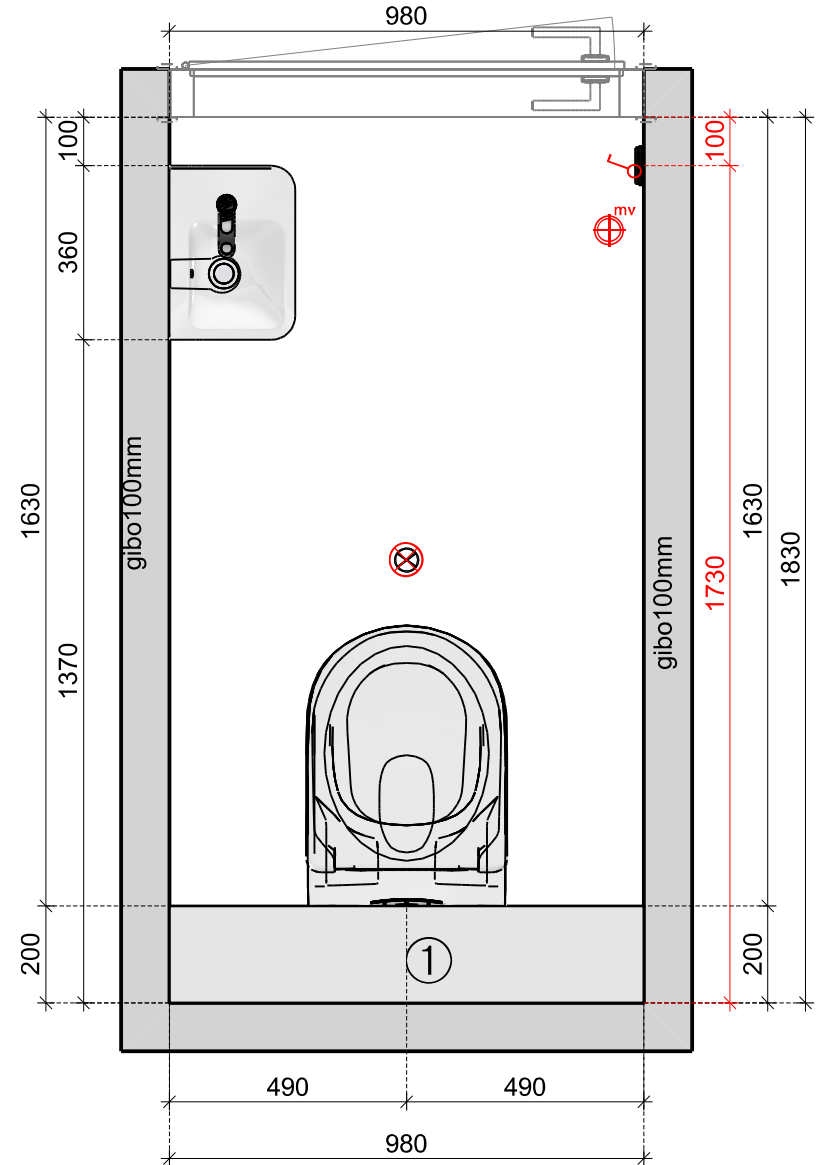


OPTIE 3 APARTE TOILET VER bnr.1/3/5/7/9/11/13/15/17/19/21

- RENVOOI
-  1050mm
 -  positie mv indicatief
 - 1:1250mm
 - 2:430mm



Project:	BER22 tekening 16
Datum: 18-7-2024	Pagina 1

OPTIE 4 BADKAMER APARTE TOILET VERD bnr.1/3/5/7/9/11/13/15/17/19/21

- RENOVOOI
-  1050mm
 -  1750mm schakeldraad
 -  1050mm
 -  300mm
o.k. radiator 400mm
 -  positie mv indicatief
- 1: inloopdouche met stabilisatie stang op vlakke vloer plaatsen

