





Voorgevel



Achtergevel

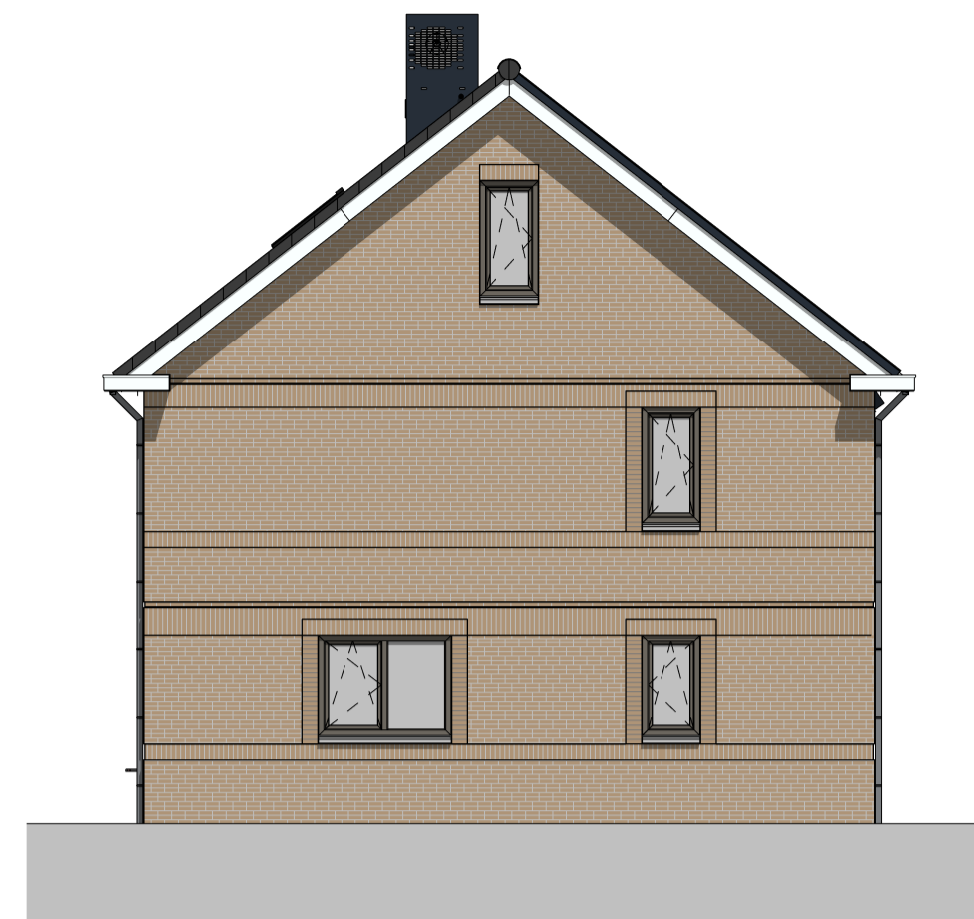

Linker zijgevel

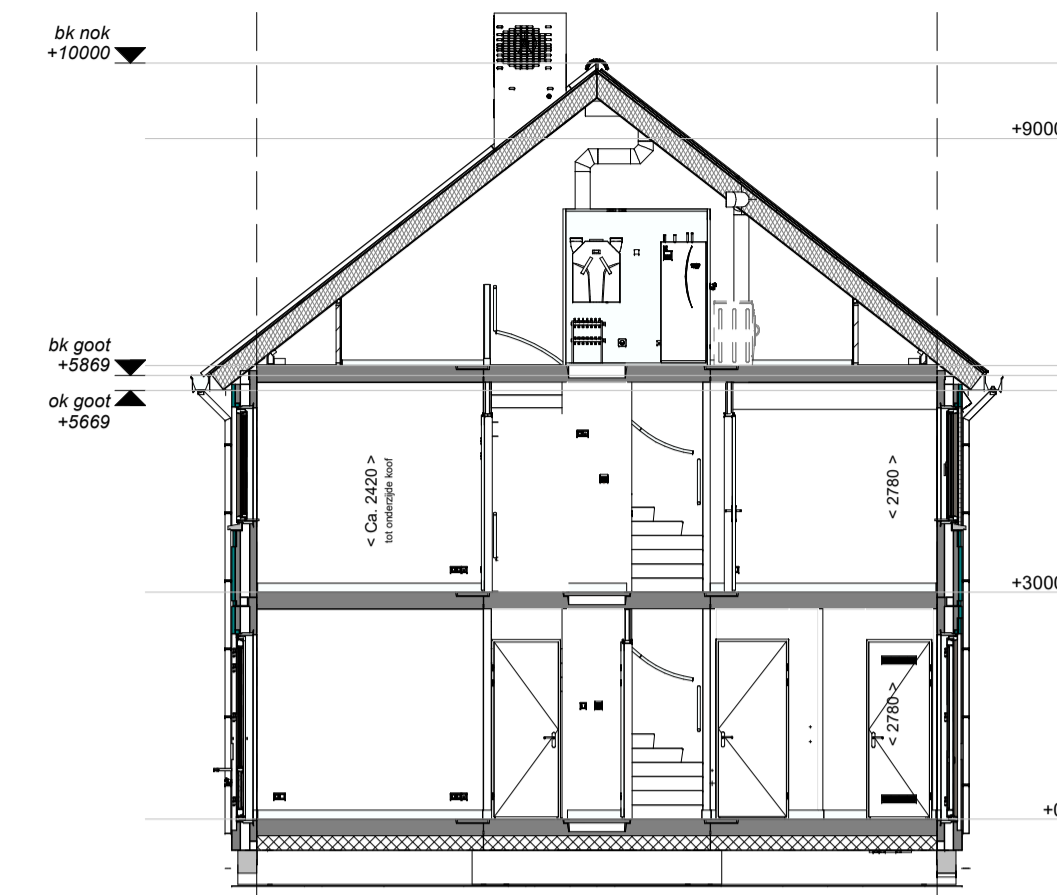

Doorsnede A-A

RENVOOI RUIMTEN:

- 1.01 Hal
- 1.02 Meterkast
- 1.03 Toilet
- 1.04 Woonkamer/Keuken
- 1.05 Trapkast
- 1.06 Berging
- 2.01 Overloop
- 2.02 Slaapkamer 1
- 2.03 Slaapkamer 2
- 2.04 Slaapkamer 3
- 2.05 Badkamer
- 3.01 Zolder
- 3.02 Techniek

RENVOOI OVERIG:


- verkeersruimte
- meterruimte
- toiletterruimte
- verblifsruimte
- bergruimte
- verkeersruimte
- verblifsruimte
- verblifsruimte
- verblifsruimte
- badruimte
- onbenoemde ruimte
- technische ruimte
- gevelmetselwerk
- prefab beton
- samengestelde wand
- samengestelde wand verzwakt
- draai-kiepraam
- kiepraam
- elektrische radiator (afmetingen indicatief)

RENVOOI ELEKTRA:


- verlichting**
- centraaldoos
  - lichtaansluitpunt wand binnen
  - lichtaansluitpunt wand buiten
  - aansluitpunt t.b.v. verlichting
- aansluitpunten**
- leiding onbedraad (loos)
  - leiding bedraad (afgedoopt)
  - wandcontactdoos enkel (geaard)
  - wandcontactdoos dubbel verticaal (geaard)
  - wandcontactdoos dubbel horizontaal (geaard)
  - aansluiting UTP
  - perilex aansluiting t.b.v. koken
  - centraal aardpunt

- schakelmateriaal**
- schakelaar, enkelpolig
  - schakelaar, wissel
  - schakelaar, serie
  - beldrukker
  - schel t.b.v. deurbel
- overig**
- thermostaat
  - CO2 sensor
  - rookmelder
  - koud- of warmwater aansluiting
  - kraan
  - ventilatie afvoer
  - ventilatie toevoer
  - mechanische ventilatie uit de wand


Disclaimer: "Deze tekening is nauwkeurig en met zorg samengesteld. Kleine wijzigingen in maatvoering, plattegronden, materiaalgebruik alsmede de wijzigingen die nodig zijn om te voldoen aan overheidsvoorschriften die tijdens de bouw noodzakelijk of gewenst zijn, worden uitdrukkelijk voorbehouden."

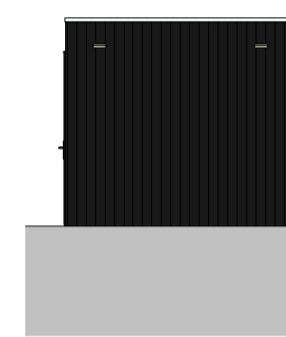


Voorgevel

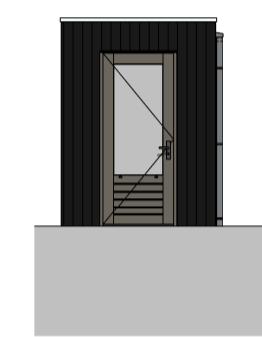


Linker zijgevel

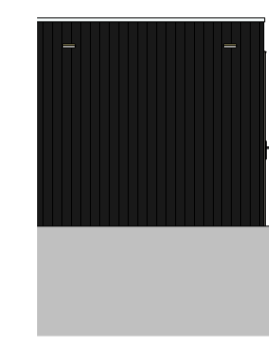


Achtergevel

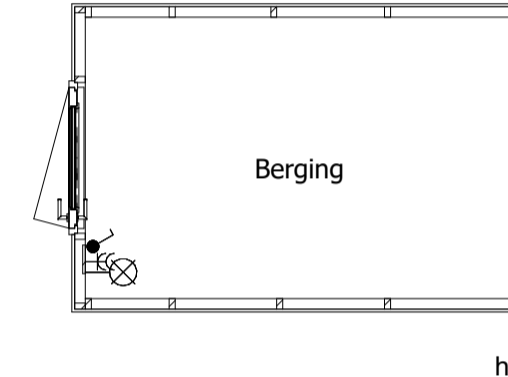


Begane grond

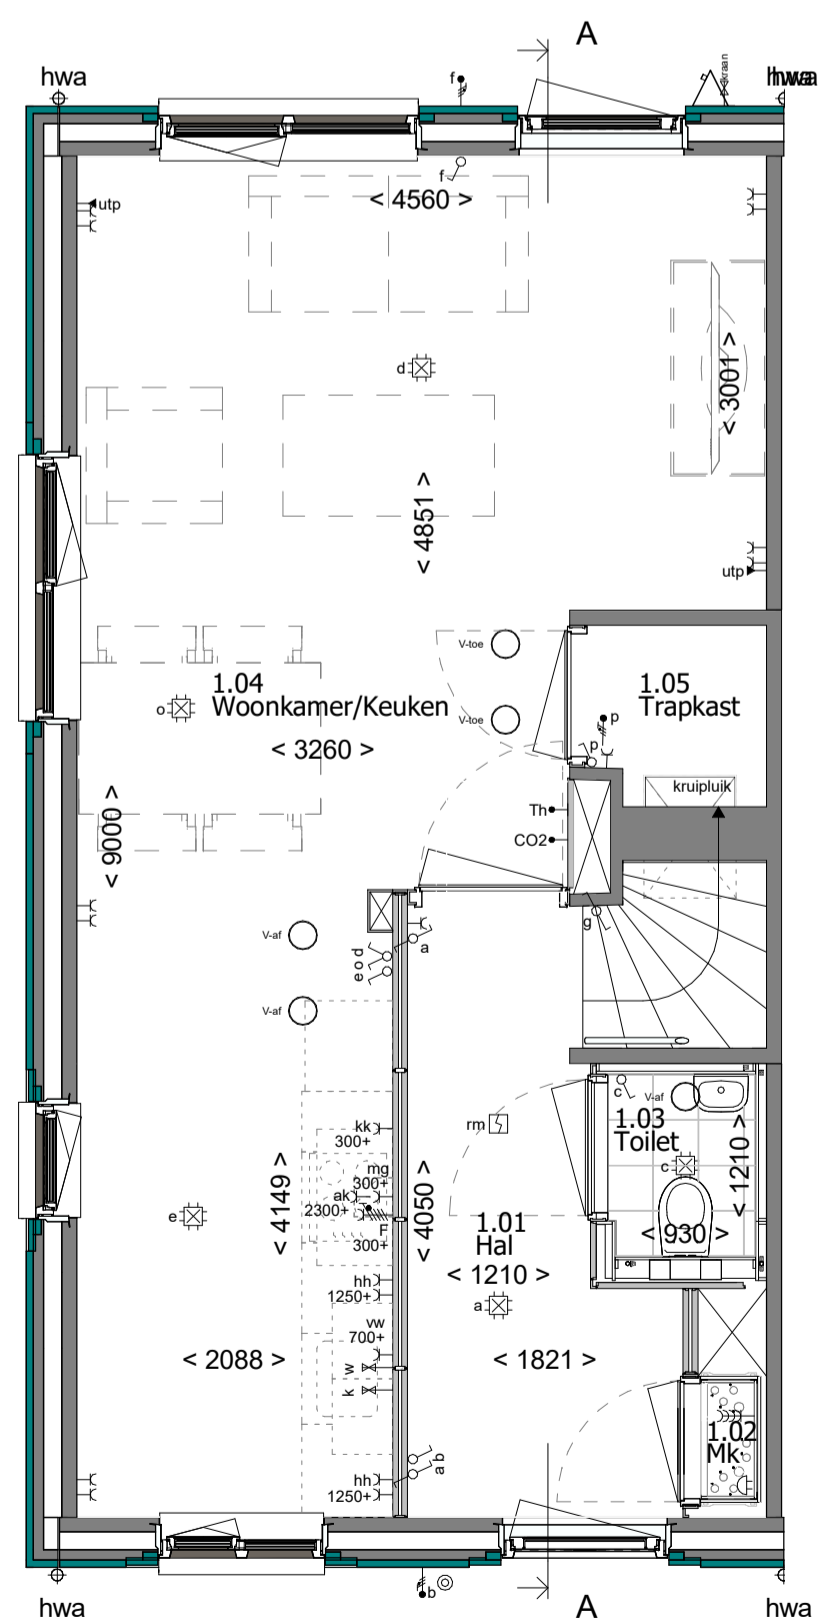


Begane grond

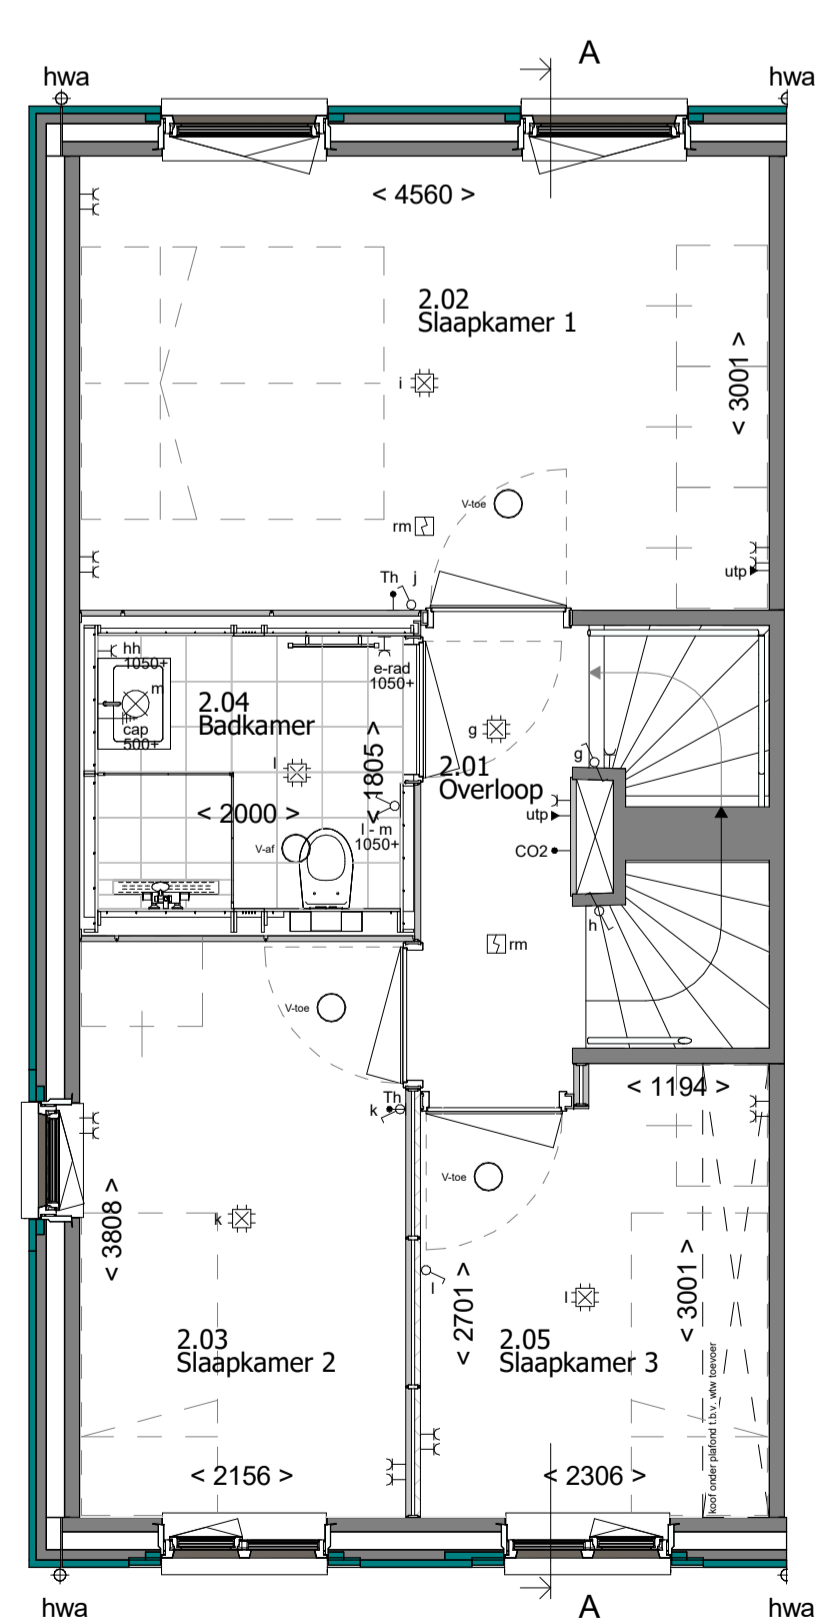

1e Verdieping

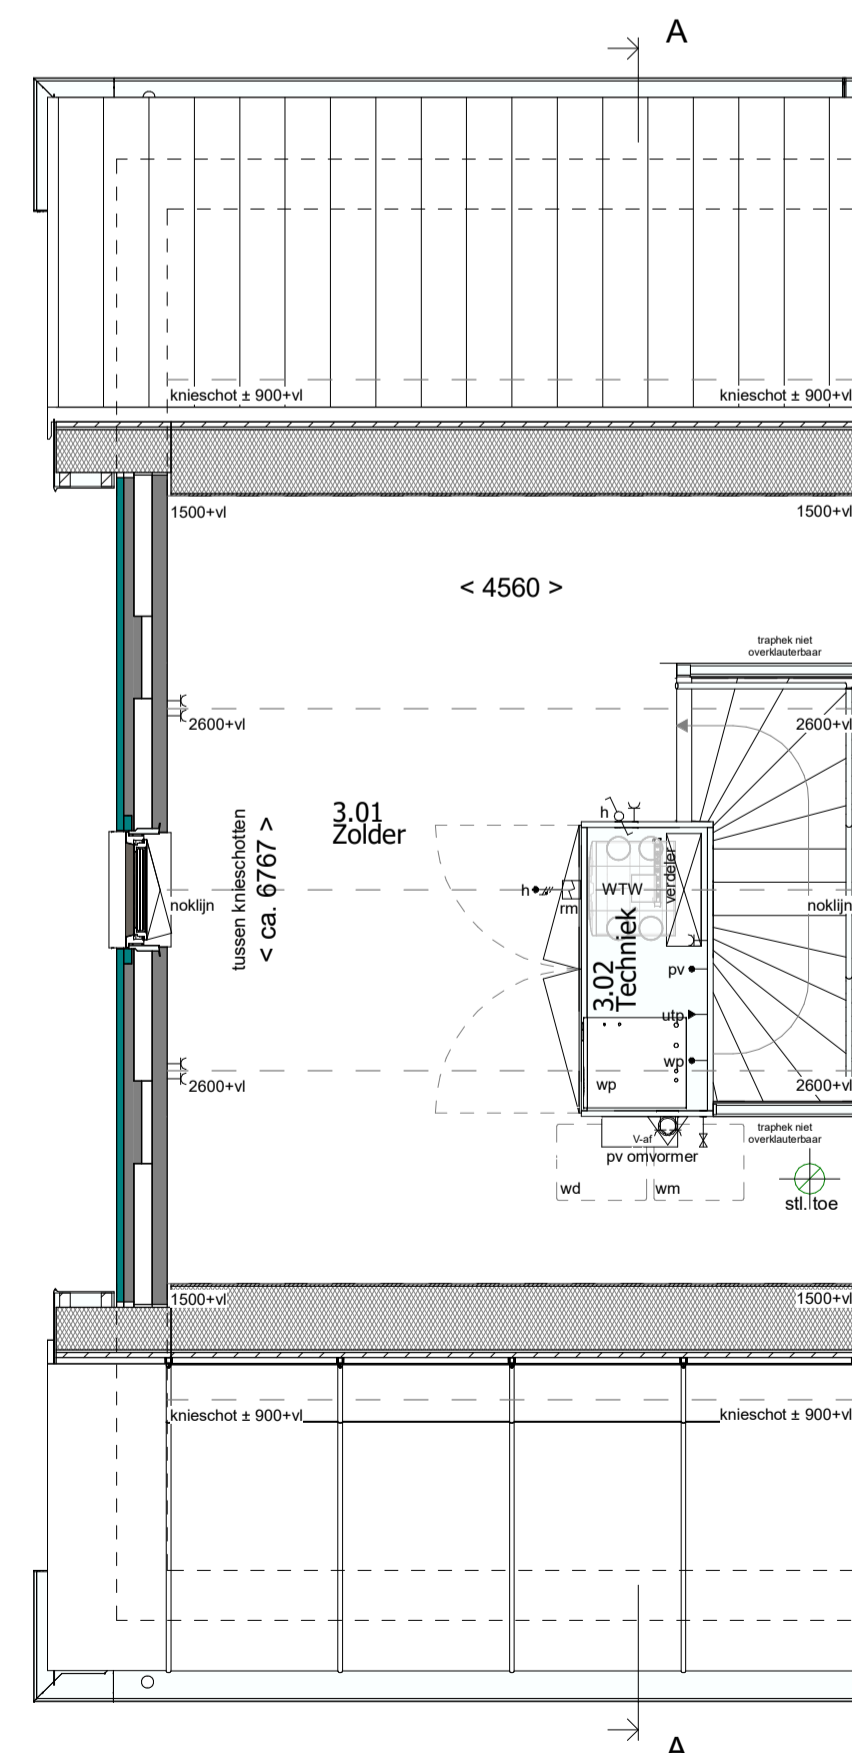

2e Verdieping

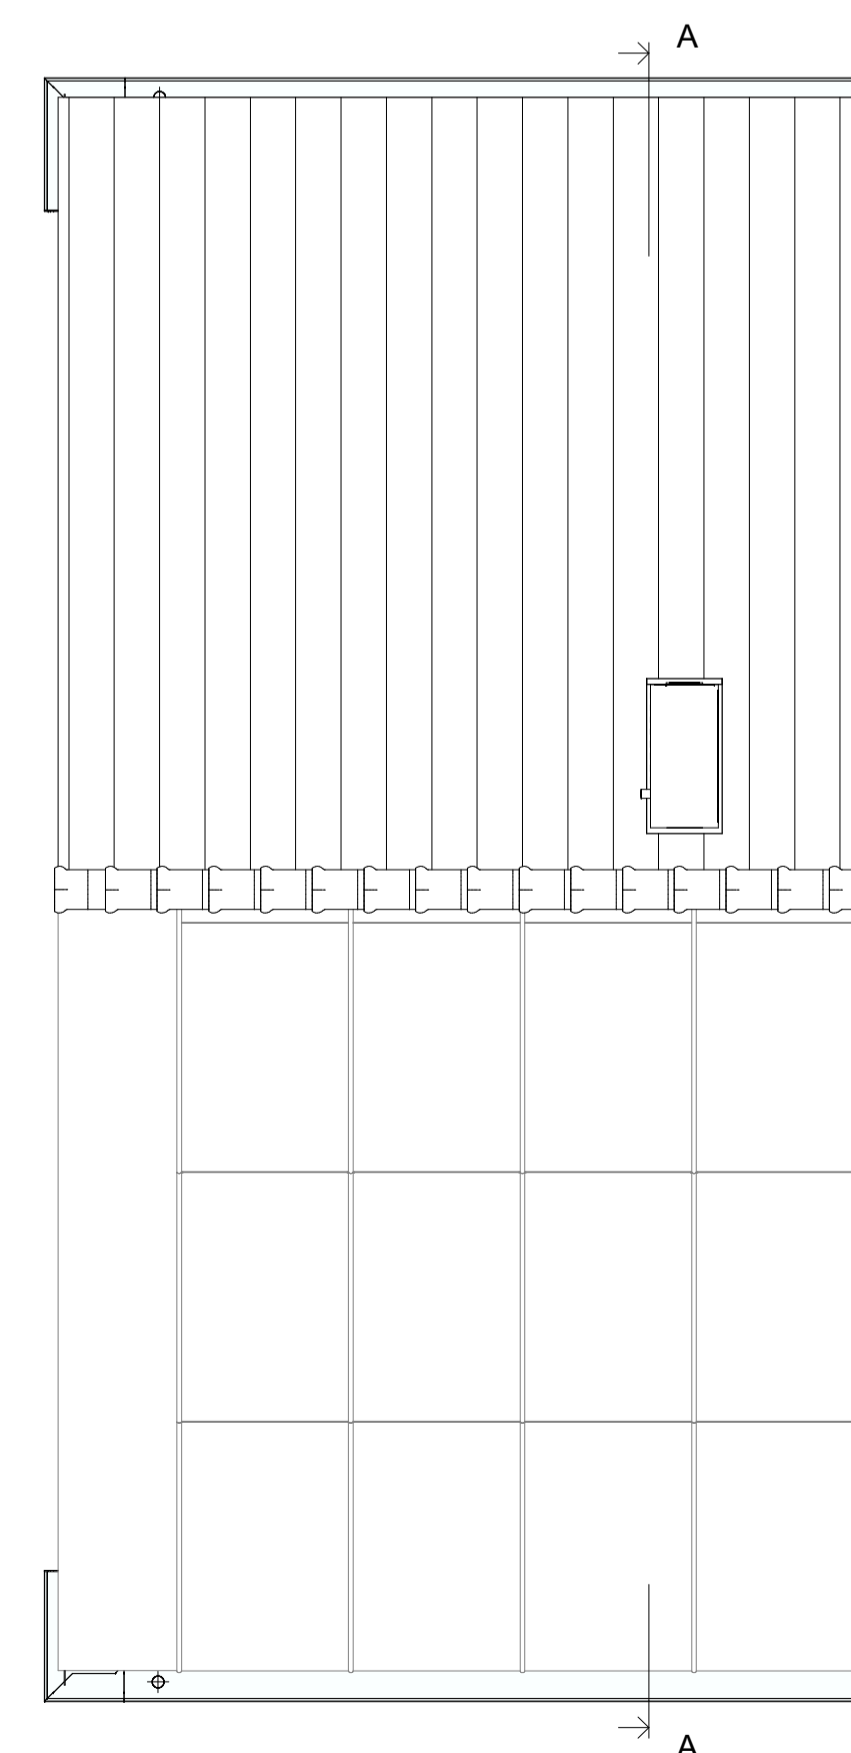

Dakoverzicht



Type: EWZD-R-4800

Blok: 36

revisie nr.: omschrijving:

datum: door:

**MW**  
MorgenWonen

Reggestig 4, 7421 BA RUSSEN  
T +31 (0)88 186 60 66  
E morgenwonen@volkerwessels.com  
I https://www.morgenwonen.nl  
KvK-nr. 60877448

project:	Bergen op Zoom 34 woningen – Fase 3
betroft:	Bouwnummer 95
architect:	4D Architecten
opdr.gewer:	MorgenWonen
getek.:	TDC
schaal:	1:50 / 1:100
proj. nr.:	
blad:	
datum:	01-03-2024
formaat:	A1 841x594mm
2023-220	400-95

status: Definitief

Correspondentieadres: Postbus 370 7460 AJ RUSSEN

© Deze tekening is eigendom van MorgenWonen. Het is niet toegestaan deze tekening te kopiëren, verspreiden of anderszins openbaar te maken. Indien u niet de afzender bent, wordt verzocht de afzender hiervan in kennis te stellen.