





Voorgevel




Achtergevel

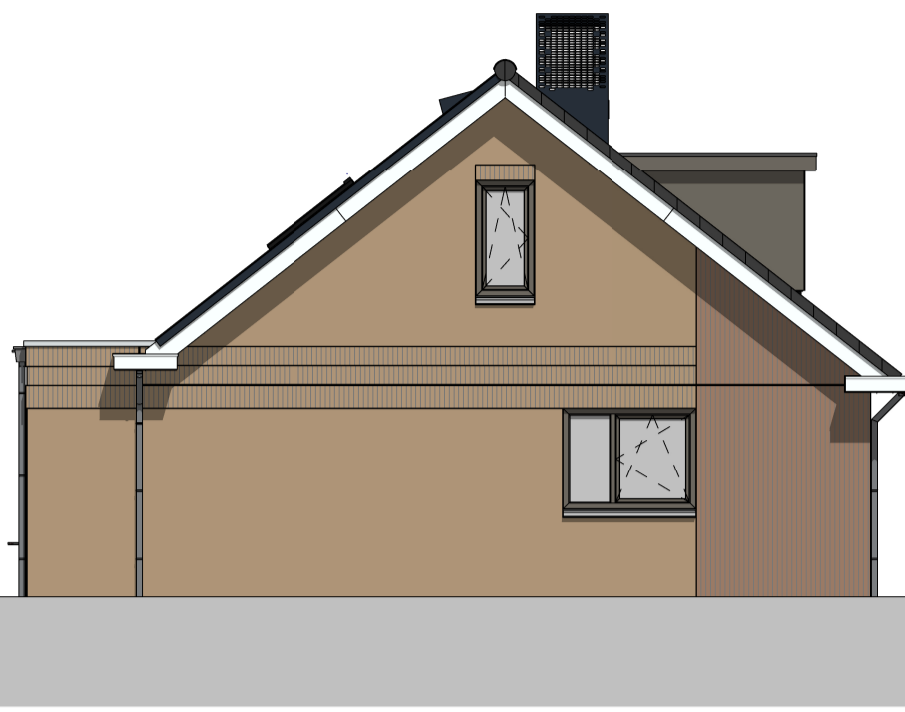


Linker zijgevel

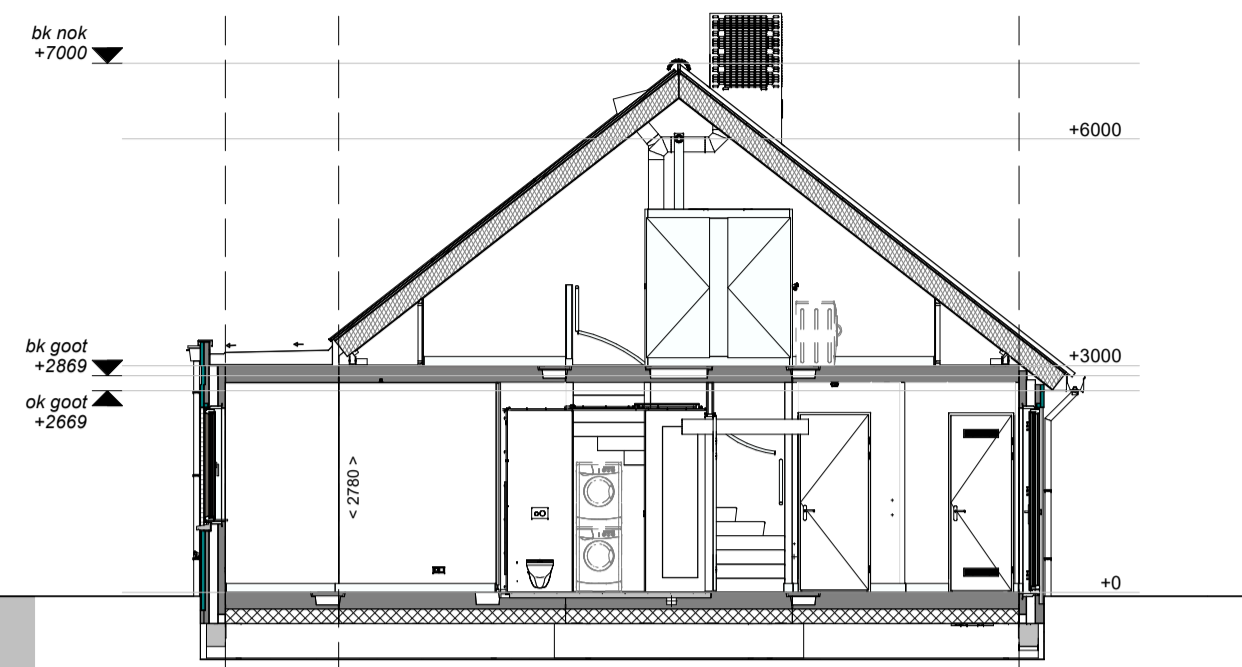

Doorsnede A-A

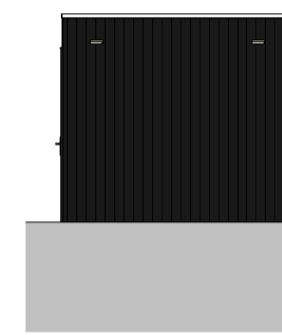


Voorgevel

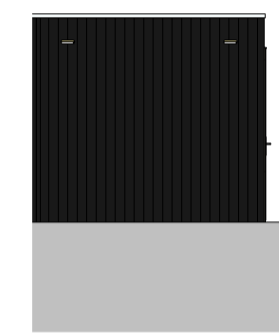


Achtergevel




Linker zijgevel

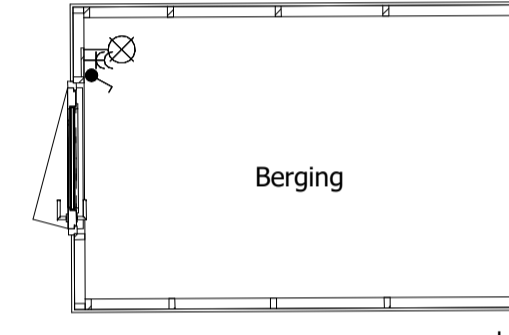


Begane grond

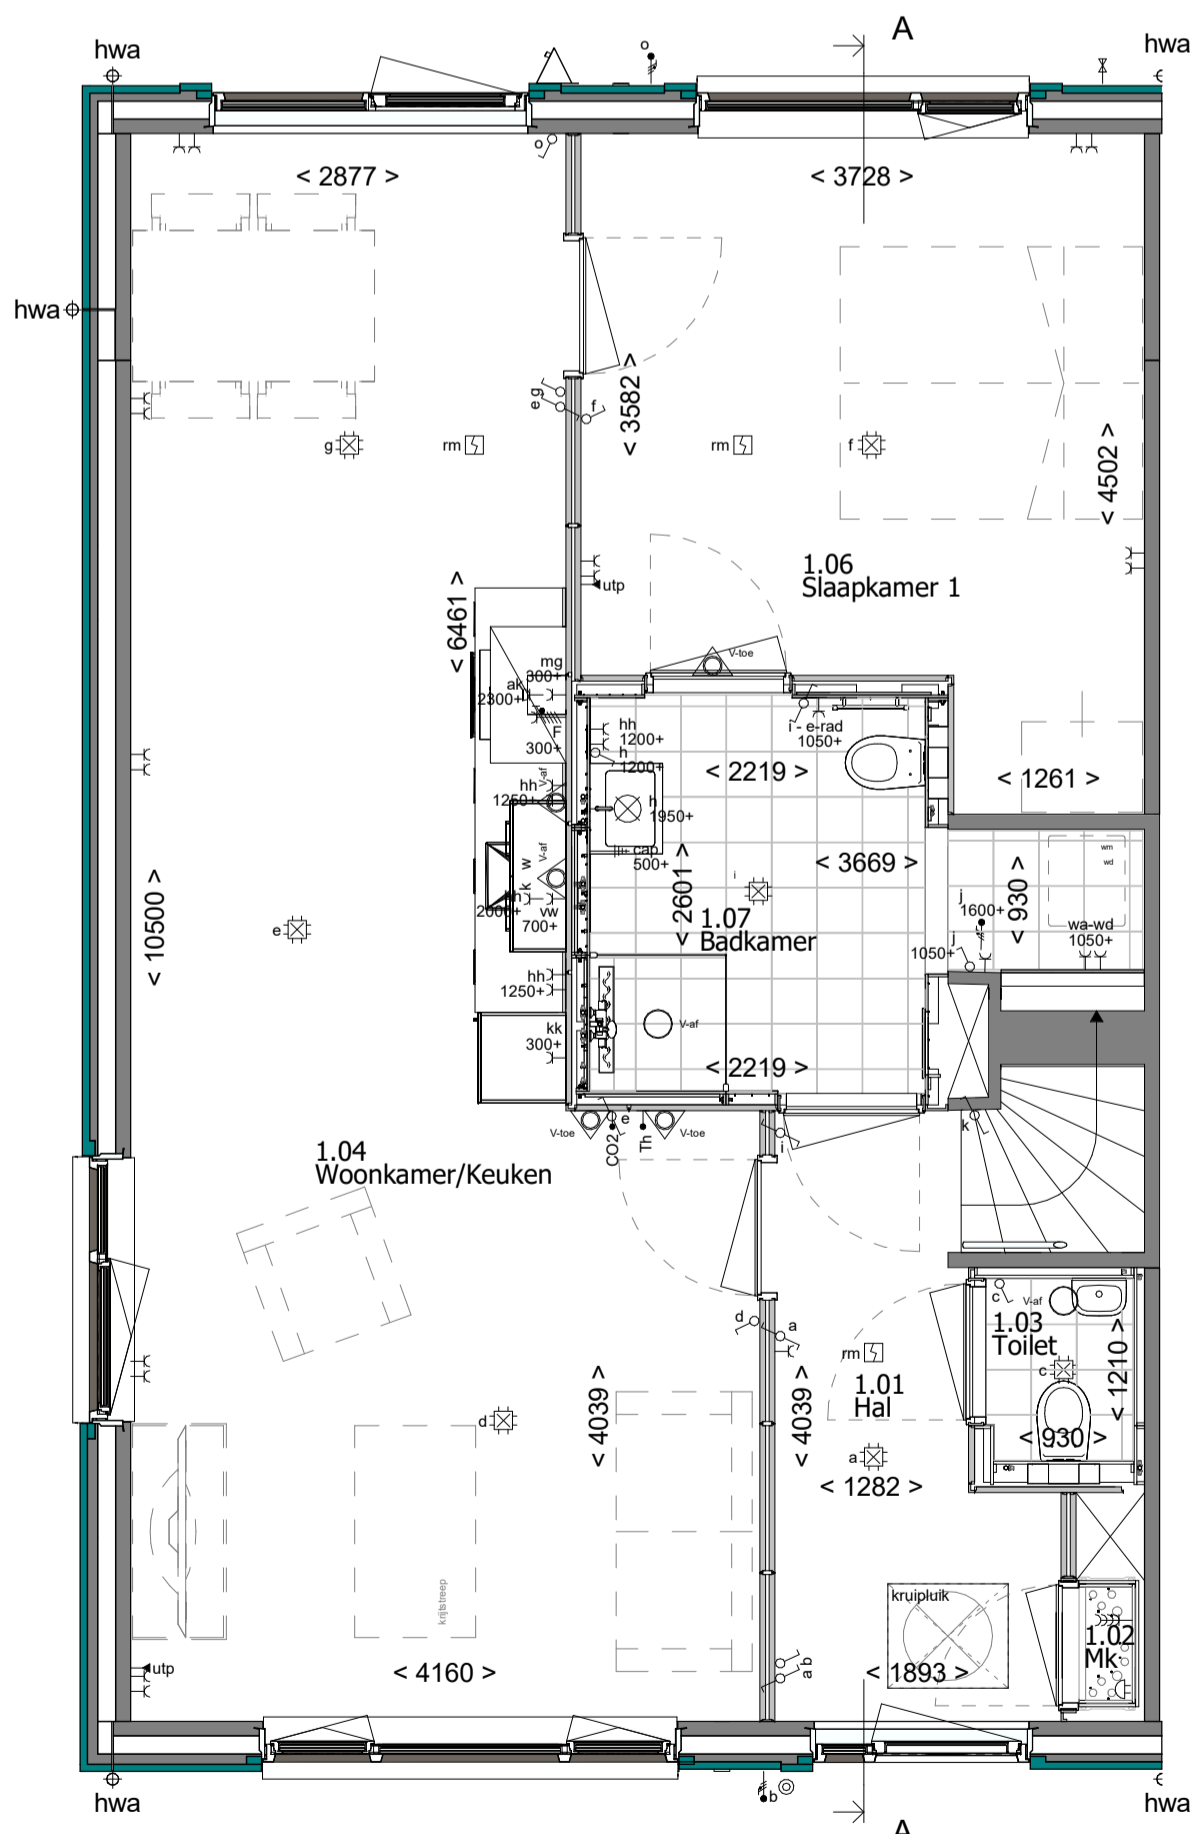

Begane grond

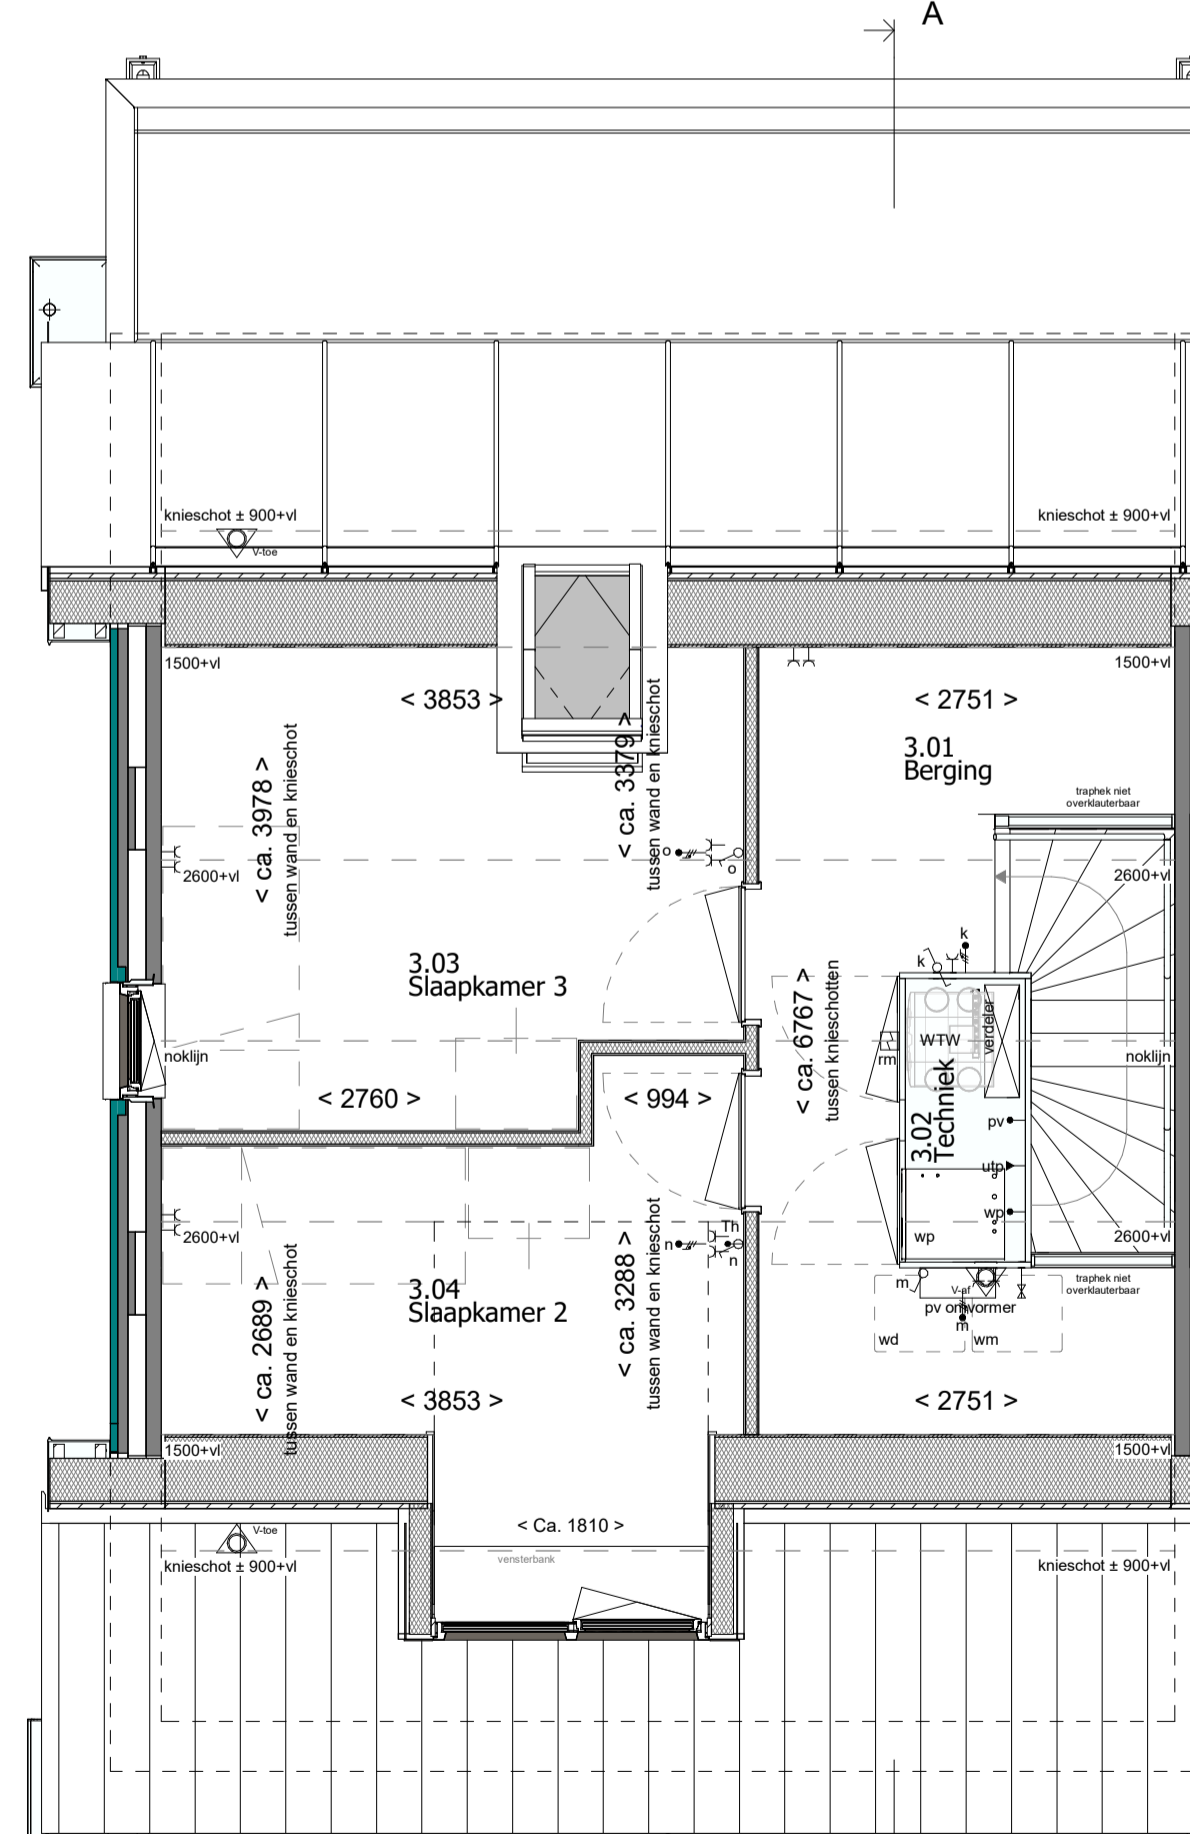

1e Verdieping

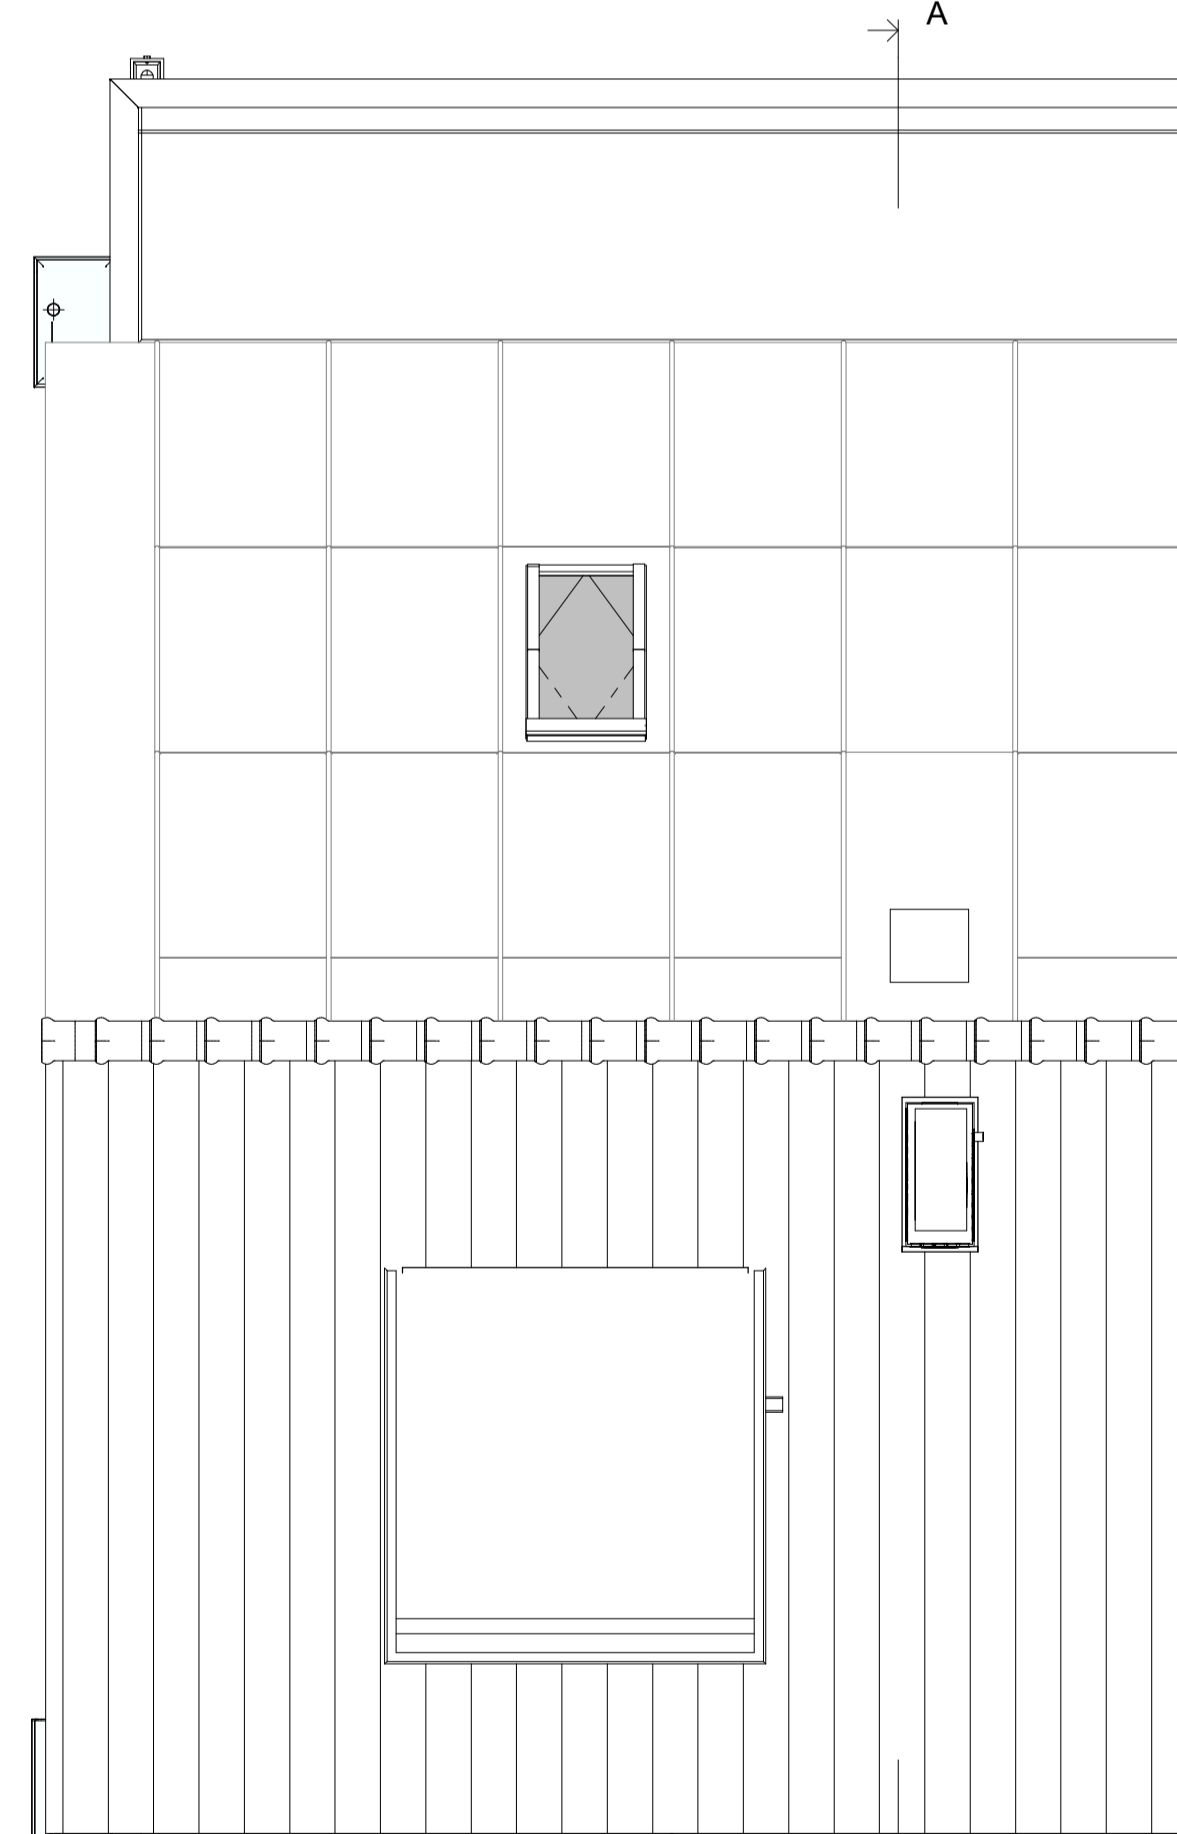

2e Verdieping

RENVOOI RUITEN:

- | | |
|-----------------------|-------------------|
| 1.01 Hal | verkeersruimte |
| 1.02 Meterkast | meterruimte |
| 1.03 Toilet | toiletterruimte |
| 1.04 Woonkamer/Keuken | verblifsruimte |
| 1.05 Trapkast | bergruimte |
| 1.06 Berging | bergruimte |
| 2.01 Overloop | verkeersruimte |
| 2.02 Slaapkamer 1 | verblifsruimte |
| 2.03 Slaapkamer 2 | verblifsruimte |
| 2.04 Slaapkamer 3 | verblifsruimte |
| 2.05 Badkamer | badruimte |
| 3.01 Zolder | onbenoemde ruimte |
| 3.02 Techniek | technische ruimte |

RENVOOI OVERIG:

- gevelmetselwerk
- prefab beton
- samengestelde wand
- draai-kiepraam
- kiepraam
- elektrische radiator (afmetingen indicatief)

RENVOOI ELEKTRA:

verlichting

- centraaldoos
- lichtaansluitpunt wand binnen
- lichtaansluitpunt wand buiten
- aansluitpunt t.b.v. verlichting

aansluitpunten

- leiding onbedraad (loos)
- leiding bedraad (afgedoopt)
- wandcontactdoos enkel (geaard)
- wandcontactdoos dubbel verticaal (geaard)
- wandcontactdoos dubbel horizontaal (geaard)
- aansluiting UTP
- perilex aansluiting t.b.v. koken
- centraal aardpunt

schakelmateriaal

- schakelaar, enkelpolig
- schakelaar, wissel
- schakelaar, serie
- beldrukker
- schel t.b.v. deurbel

overig

- thermostaat
- CO2 sensor
- rookmelder
- koud- of warmwater aansluiting
- kraan
- ventilatie afvoer
- ventilatie toevoer
- mechanische ventilatie uit de wand

Disclaimer:
 "Deze tekening is nauwkeurig en met zorg samengesteld. Kleine wijzigingen in maatvoering, plattegronden, materiaalgebruik alsmede de wijzigingen die nodig zijn om te voldoen aan overheidsvoorschriften en voorschriften die tijdens de bouw noodzakelijk of gewenst zijn, worden uitdrukkelijk voorbehouden."



Type: EWZD-R-6900

Blok: 38

revisie nr:	omschrijving:	datum:	door:
	Bergingseur draaibrandring aangegeven	08-03-2024	FW

MW MorgenWonen Reggestingel 4, 7421 BA RUSSEN T +31 (0)88 186 60 66 E morgenwonen@volkerwessels.com I https://www.morgenwonen.nl KvK-nr. 60877448	project: Bergen op Zoom 34 woningen - Fase 3 betreft: Bouwnummer 106 architect: 4D Architecten opdr.gewer: MorgenWonen
	getek.: TDC datum: 01-03-2024 Correspondentieadres: Postbus 370 7460 AJ RUSSEN Versie: 2023-1

status: Definitief